
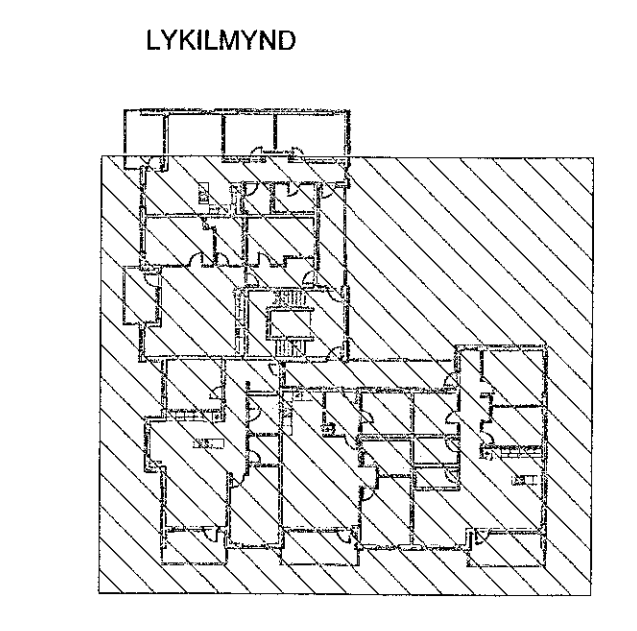


Samþykkt þann  
31. JÚLÍ 2023  
Byggingarlútrúnn í Hafnarfirði  
Sölva Þorvaldsson

Útg.	Dags.	Lýsing	Nafn
1	27.04.2023	FRUMTÚGAFA	HÖÖ

SKÝRINGAR - FRÁRENNSLI:  
 ————— SKÓLPLÖGN  
 - - - - - REGNVATNSLÖGN

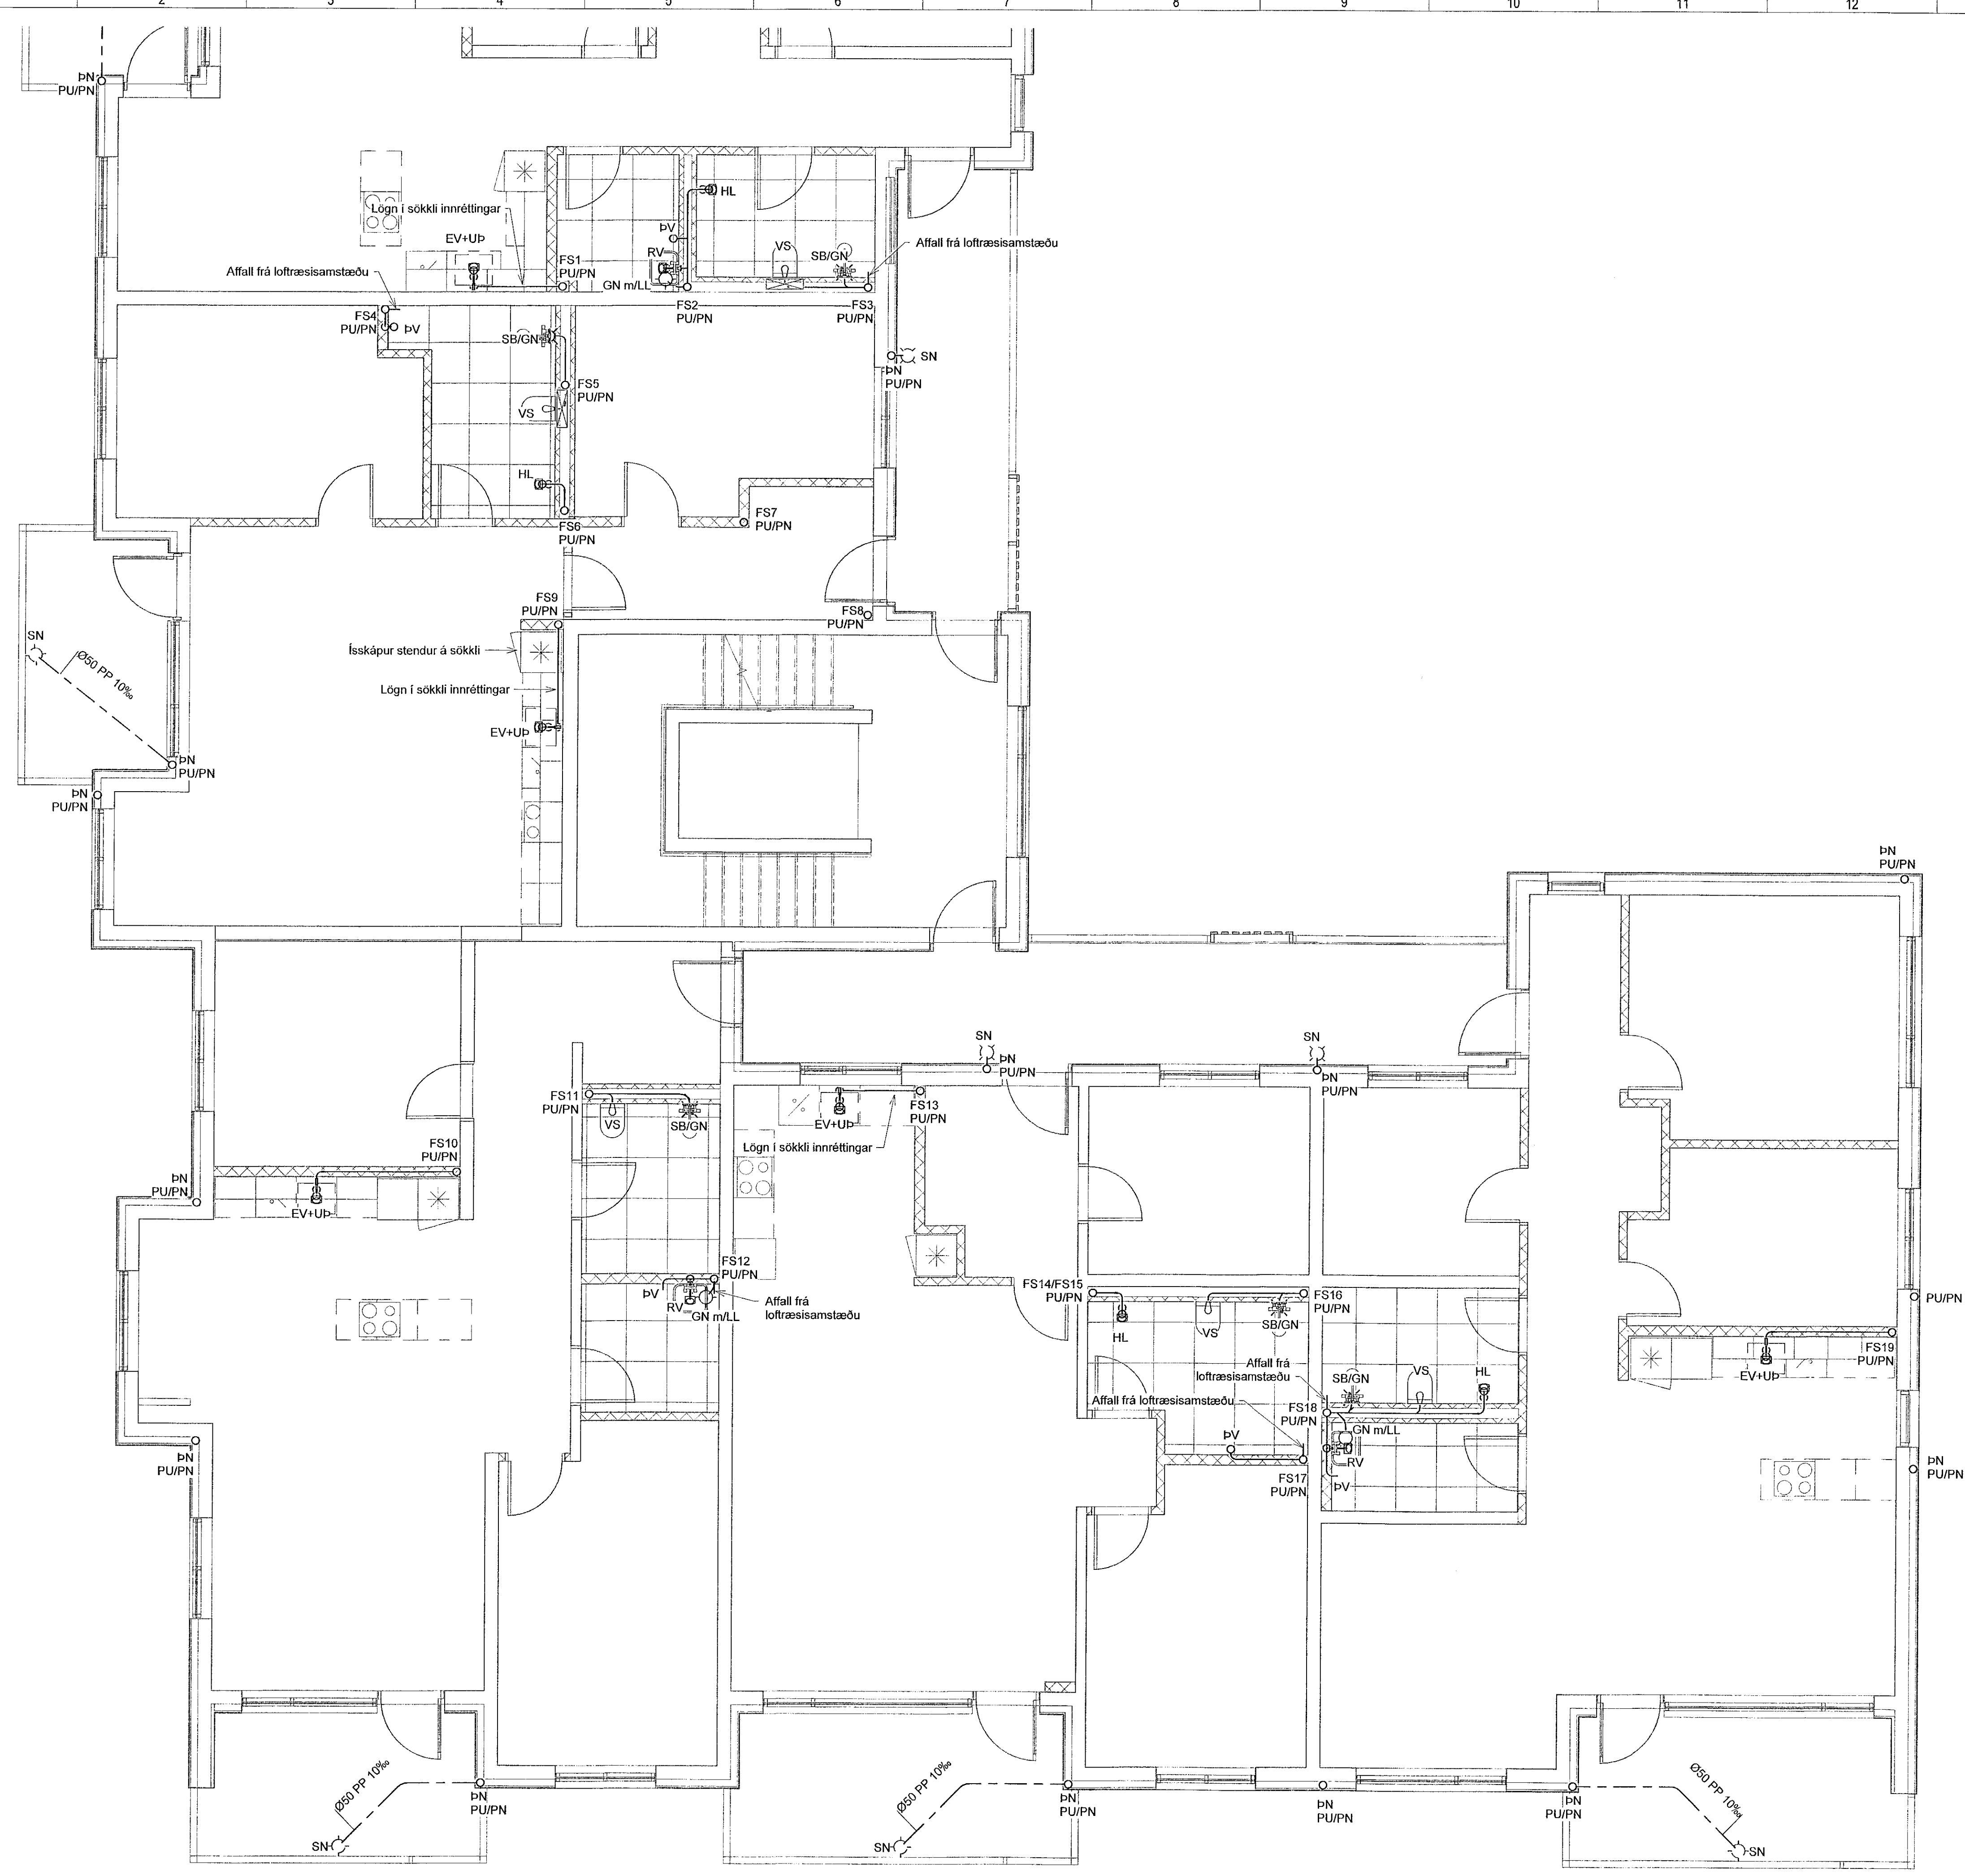

**VERKFRÆDISTOFA**


NNE VERKFRÆDISTOFA ehf  
 Háðamarkí 6 - 201 Kópavogur Ísland  
 s. 899-3077 / 899-3577  
 Kl. 460421-0470. nne@me.is www.nne.is

**BAUGHAMAR 3 - Mhl.02**  
 221 HAFNARFJÖRÐUR

SÉRUPPRÁTTUR - PÍPULAGNIR  
 FRÁRENNSLI - GRUNNMÝND 3.HÆÐ

Hönnun:	SJ	Verknúmer:	22044
Telknað:	SJ	Mælikvæði:	1.50
Yfirfarið:	NG	Dagsetning:	27.04.2023
Samþykkt:	Hákon Örn Ómarsson Kl. 300577-3189	Telkn.nr.:	P1-42
Áritun hönnunarstjóra:	Sölva Þorvaldsson Jóhann Einar Jónsson Kl. 090982-3549	Útgáfa:	1

Útgáfa / Dagsetning útlagðar: 27.04.2023

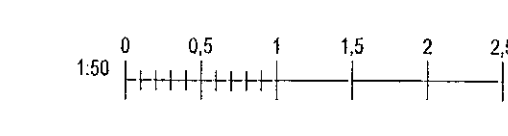

Skr: 4.7.2023 17:40:03

Copyright © NNE Verkfræðistofa ehf. - Hönnuð og tekið tillit til á teikningun - Eftirlit og hágætt samþykki