


Samþykkt þann
31. Júlí 2023
Byggingartillitunni í stafráttir
Sölva Þorvaldsson

Útg.	Dags.	Lýsing	Nafn
1	27.04.2023	FRUMÚTGÁFA	hóó

SKÝRINGAR - FRÁRENNSLI:

- SKÓLPLOGN
- - - - - REGNVATNSLOGN

LYKILMYND

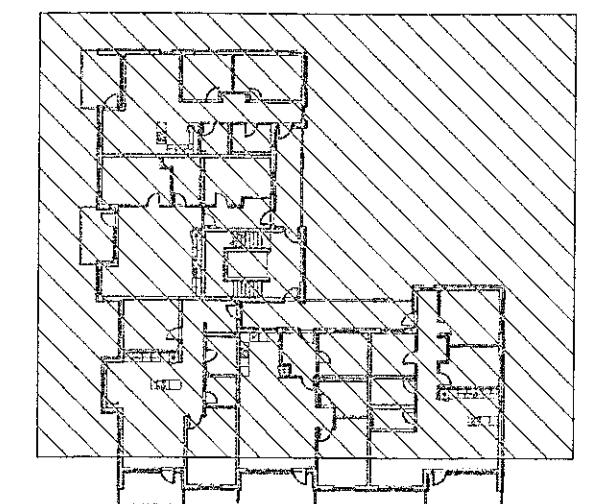

VERKFRÆDISTOFA

NNE VERKFRÆDISTOFA ehf
Hæðanári 6 - 201 Kópavogur Ísland
t. 899-3077 / 899-3577
KL 460421-0470. me@nne.is www.nne.is

BAUGHAMAR 3 - Mhl.02
221 HAFNARFJÖRÐUR

SÉRUPPDÁTTUR - PÍPULAGNIR
FRÁRENNSLI - GRUNNMÝND 4.HÆÐ

Hönnun:	SJ	Verknúmer:	22044
Teknað:	SJ	Mælikvarði:	1:50
Yfirfarið:	NG	Dagsetning:	27.04.2023


Samþykkt:
Hakon Örn Ómarsson
Kt. 300577-3189

Áritun hönnunarstjóra:
Jóhann Einar Jónsson
Kt. 090882-3549

Útgáfa / Dagsetning aðaluppdráttar: b/29.03.2023

Teikn.nr:
P1-51

1

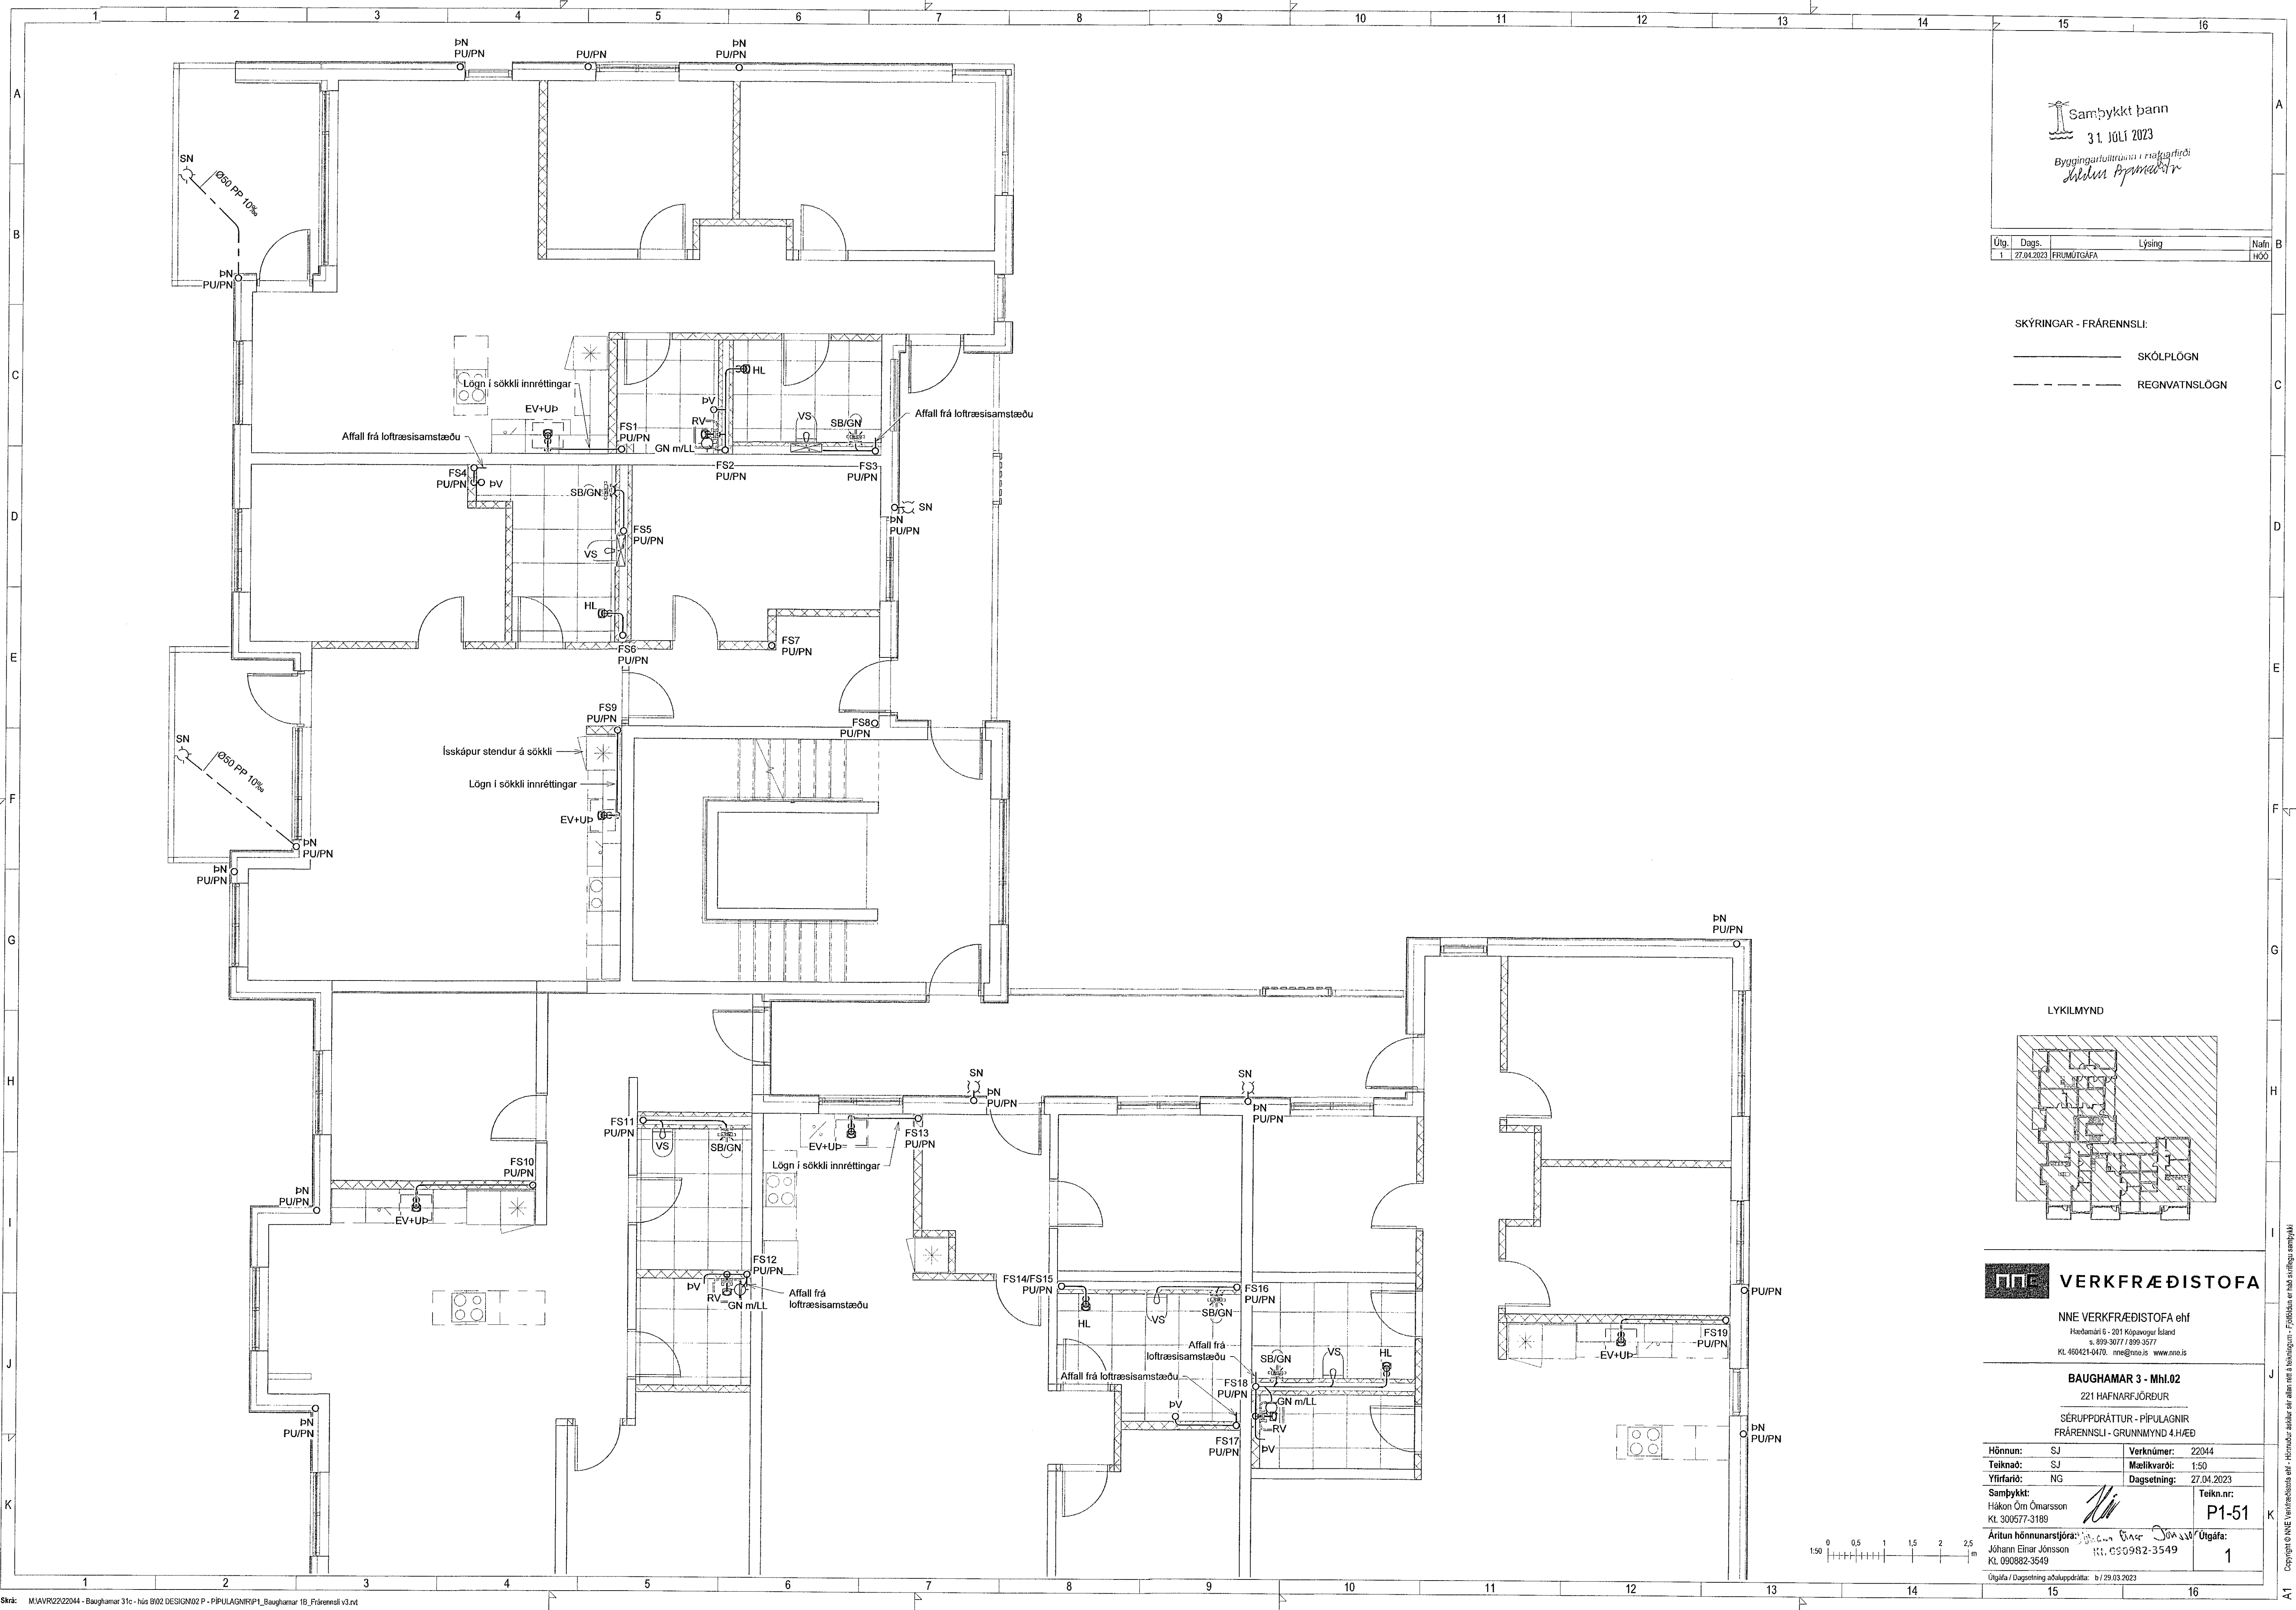

Skýr. 03/07/22

Copyright © NNE Verkefnafræðistofa ehf. - Hönnuður skilur sér allan rétt á skráningum - Flóðun er það sérfrægt samþykki