


Útg.	Dags.	Lýsing	Nafn
1	27.04.2023	FRUMÚTGÁFA	HÖÖ

SKÝRINGAR - FRÆRENNSLI:

- SKÓLPLÖGN
- - - - - REGNVATNSLÖGN

LYKILMYND


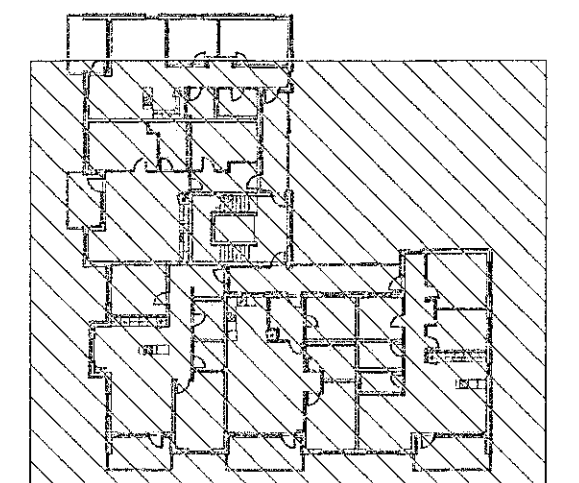


**VERKFRÆÐISTOFA**

NNE VERKFRÆÐISTOFA ehf  
Hæðanar 6 - 201 Kópavogur Ísland  
s. 595-3077 / 595-3577  
Kl. 450421-0470. nne@nne.is www.nne.is

**BAUGHAMAR 3 - Mhl.02**  
221 HAFNARFJÖRDUR  
SÉRUPPRÁTTUR - PÍPULAGNIR  
FRÆRENNSLI - GRUNNMYND 4.HÆÐ

Hönnun:	SJ	Verknúmer:	22044
Teiknað:	SJ	Mælikvæði:	1:50
Yfirfarið:	NG	Dagsetning:	27.04.2023
Samþykkt:	<i>Hjá</i>	Teikn.nr.:	P1-52
Hákon Óm Ómarsson Kl. 300577-3189		Útgáfa:	1
Áritun hönnunarstjóra: Jóhann Einar Jónsson Kl. 090882-3549	<i>Jóhann Einar Jónsson</i>		
Útgáfa / Dagsetning aðaluppráttar: b/29.03.2023			

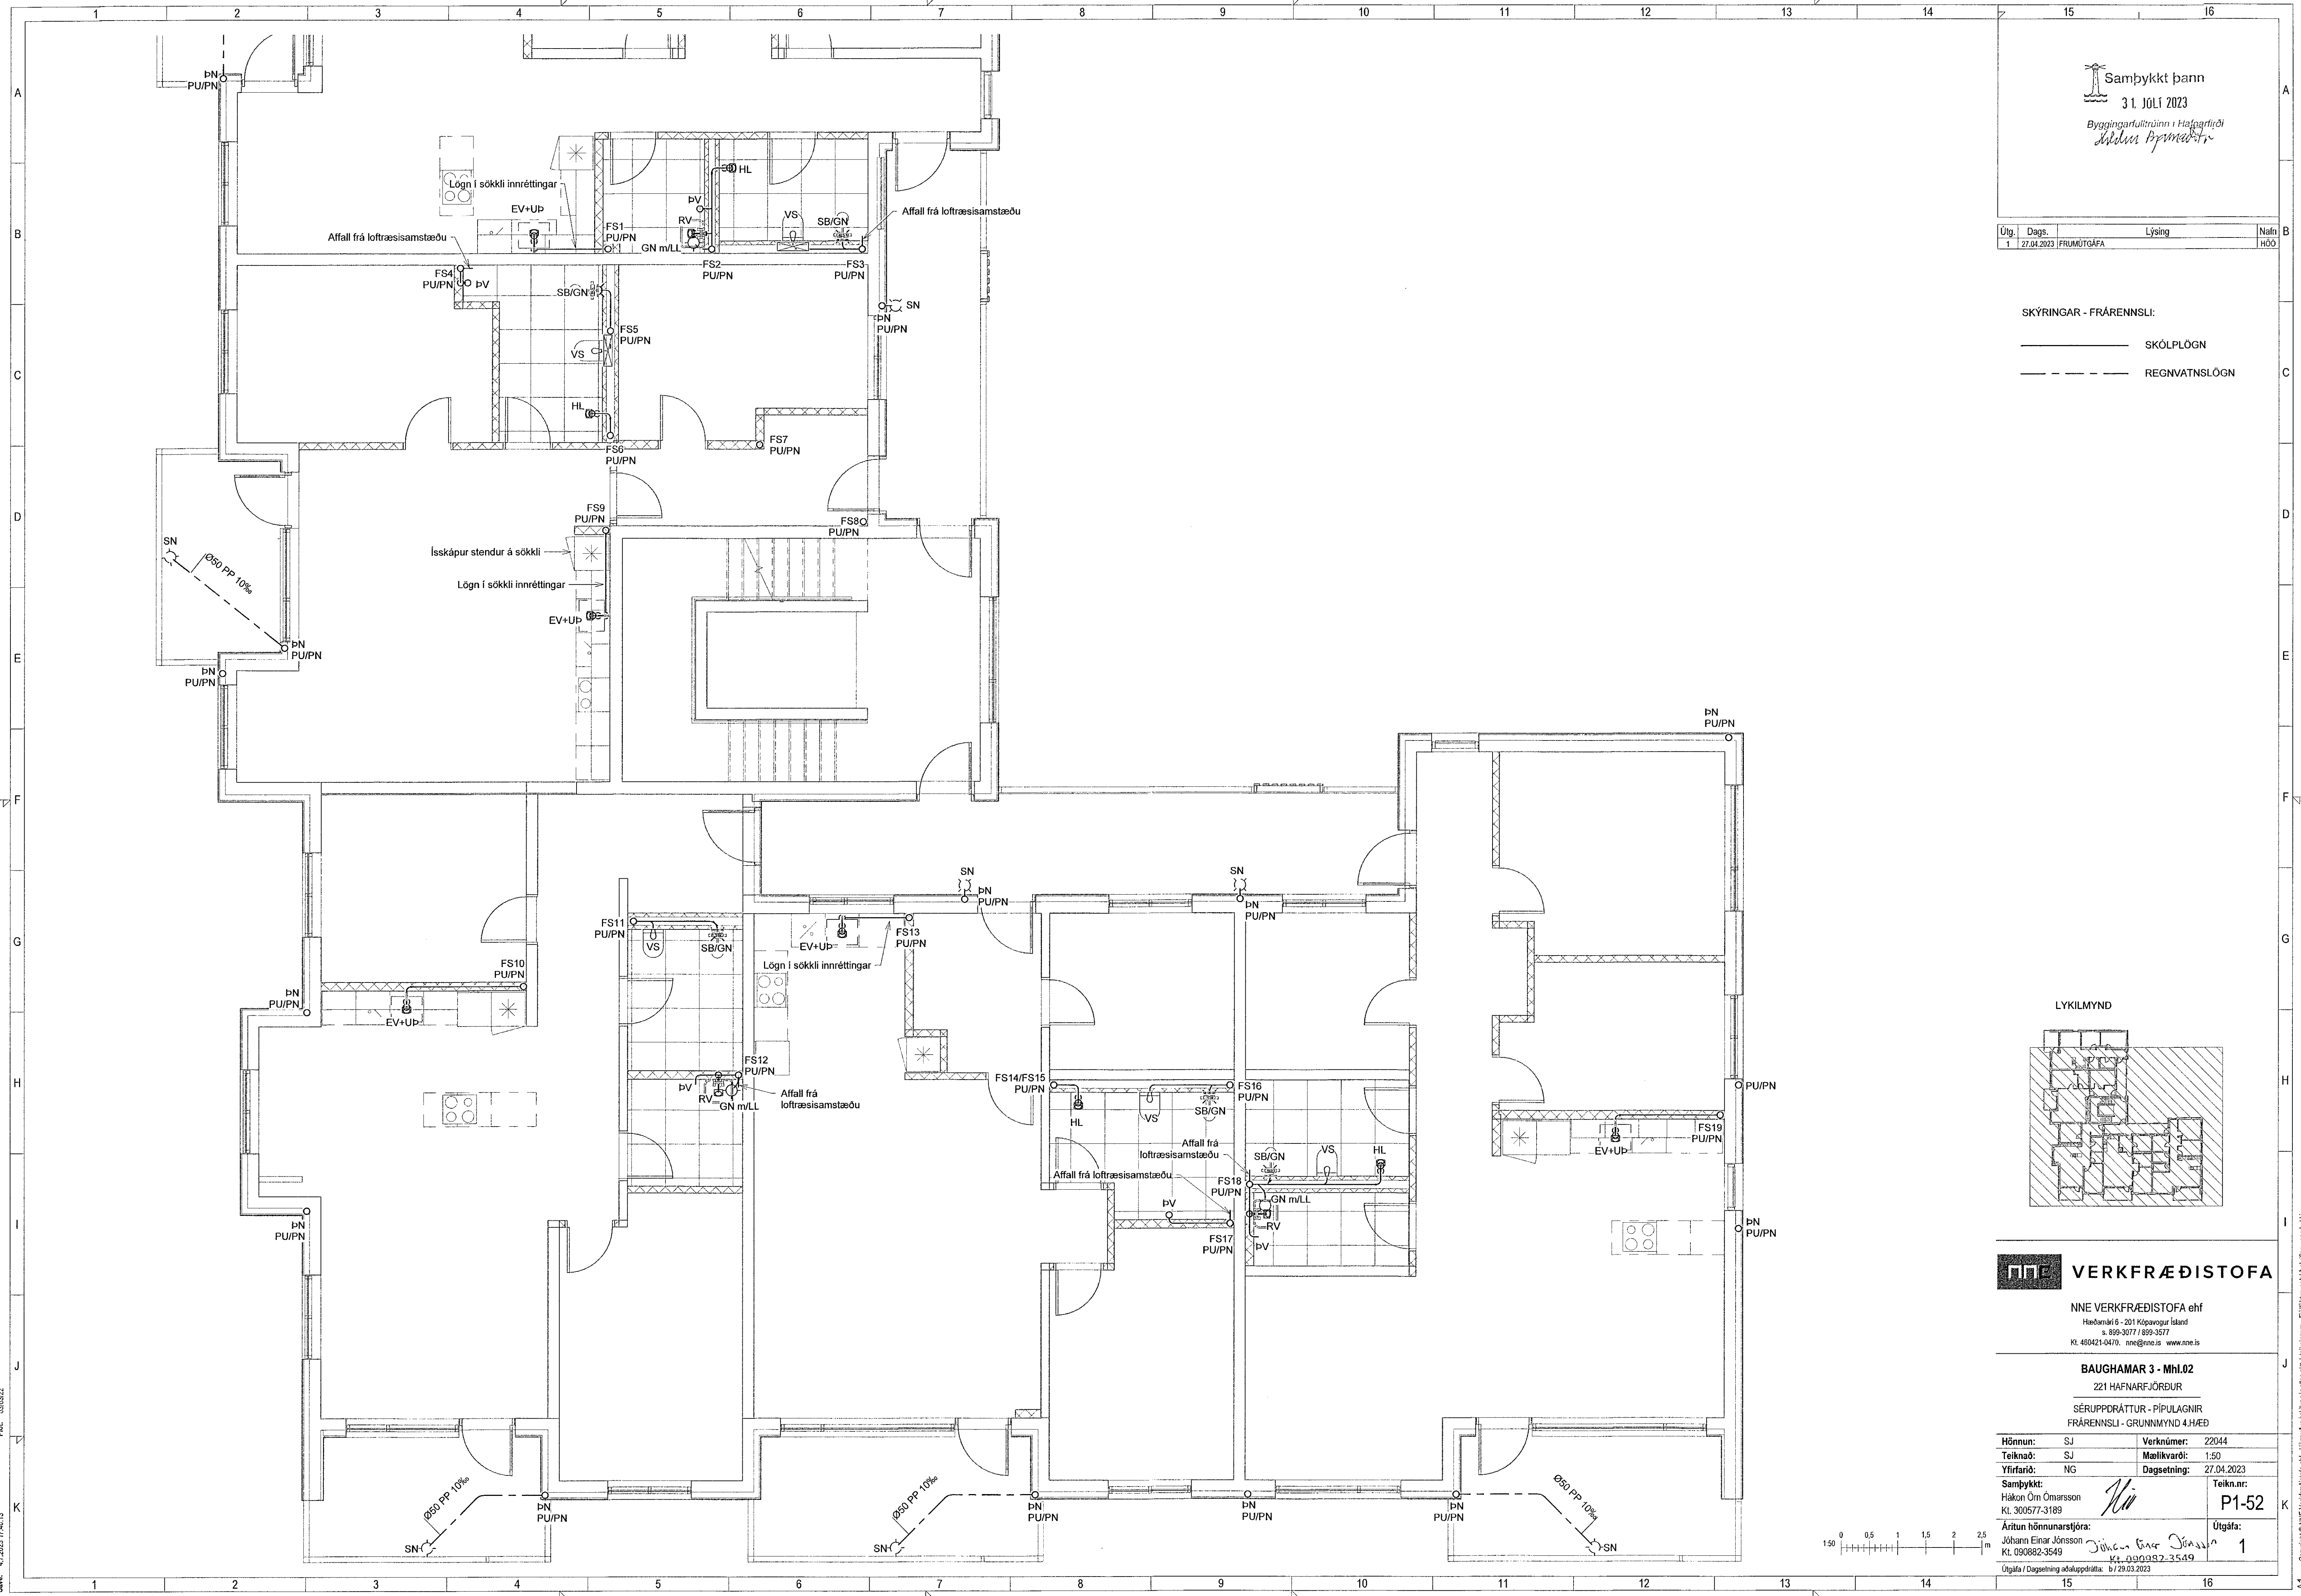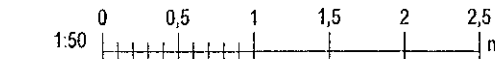

Skrá: M:AVR2222044 - Baughamar 31c - húsi B102 DESIGN02 P - PÍPULAGNIR1\_Baughamar 1B\_Frærennsli v3.rvt  
 4.7.2023 17:46:13  
 Pbr: 03/03/22

Copyright © NNE Verkefnaustofa ehf. - Hönnuður áskilar sér eðlan rétt í hönnunum - Fléttum er það sérfrægt samþykki