
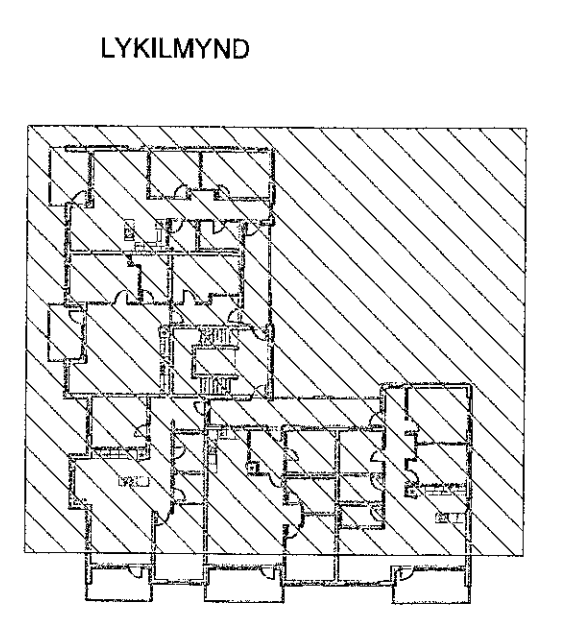


Útg.	Dags.	Lýsing	Nafn
1	27.04.2023	FRUMÚTGÁFA	HÖÖ


SKÝRINGAR - FRÆRENNSLI:
 ————— SKÓLPLÖGN
 - - - - - REGNVATNSLÖGN

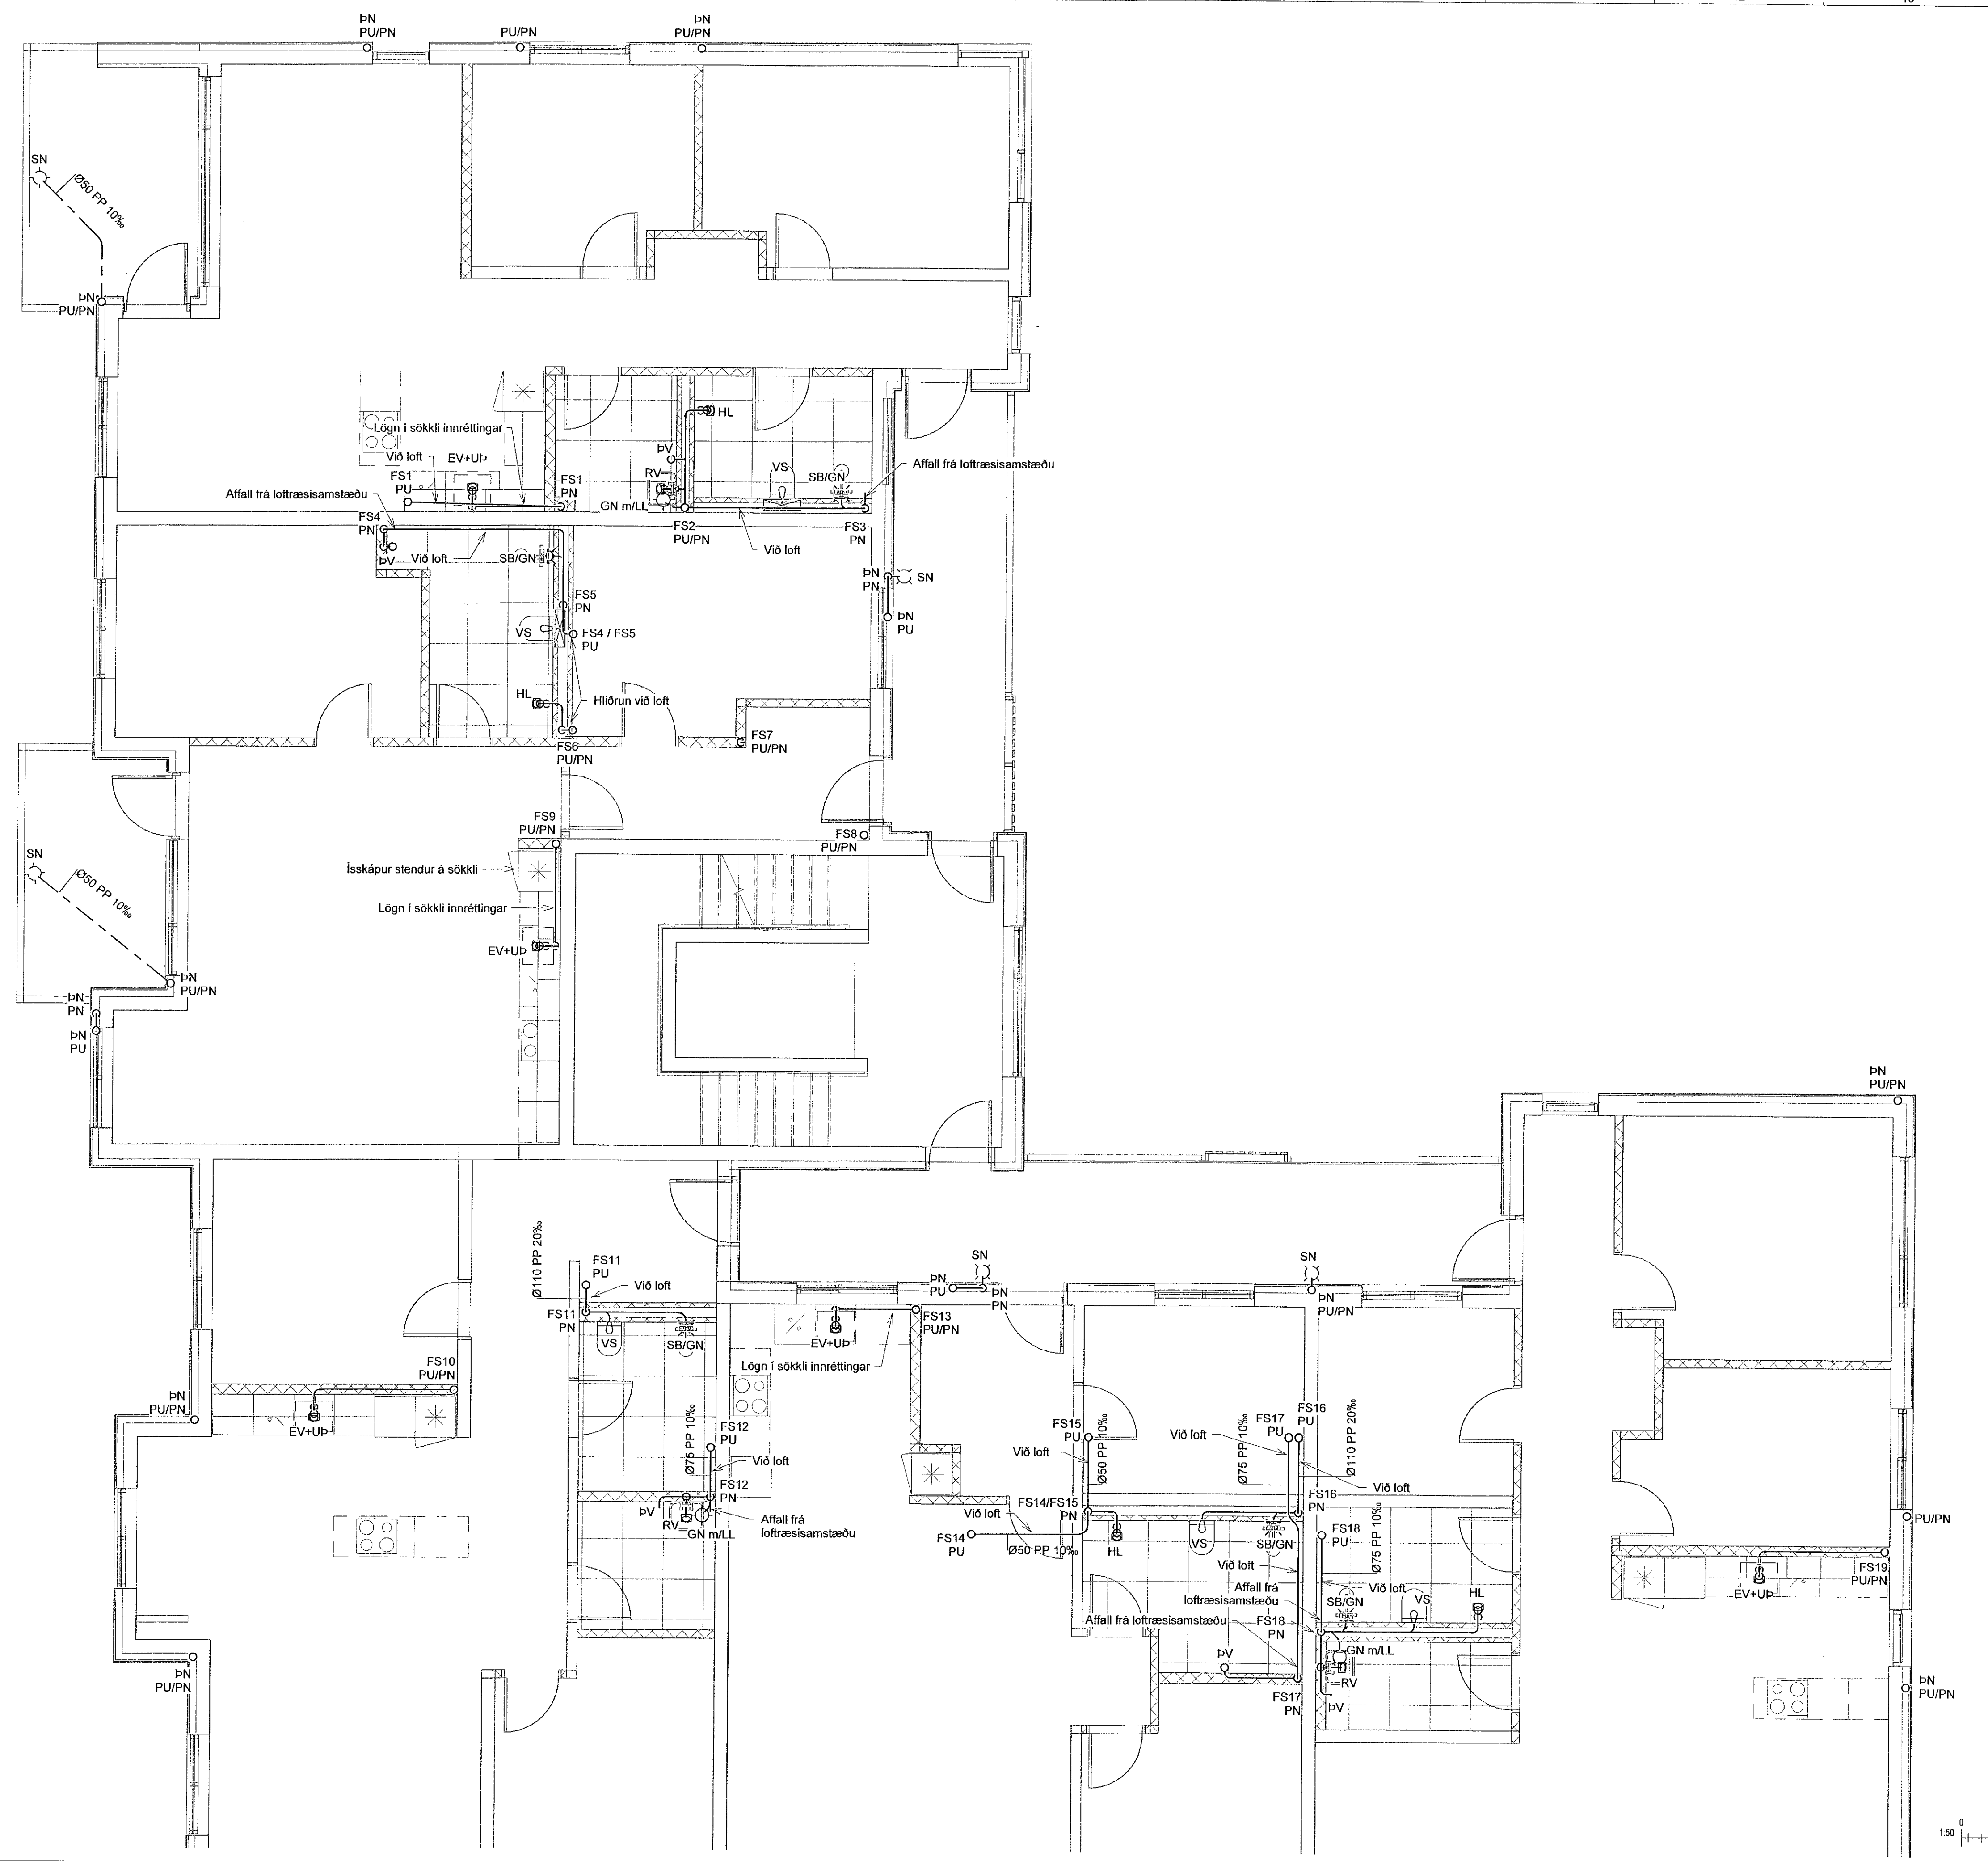

VERKFRÆÐISTOFA
 NNE VERKFRÆÐISTOFA ehf
 Háðamári 6 - 201 Kópavogur Ísland
 s. 899-3077 / 899-3577
 Kt. 480421-0470, nne@nne.is www.nne.is

BAUGHAMAR 3 - Mhl.02
 221 HAFNARFJÖRÐUR
 SÉRUPPRÁTTUR - PÍPULAGNIR
 FRÆRENNSLI - GRUNNMYND 5.HÆÐ

Hönnun:	SJ	Verkúmer:	22044
Teikni:	SJ	Mælikvarði:	1:50
Yfirfari:	NG	Dagsetning:	27.04.2023
Samþykkt:	Hákon Órn Ómarsson Kt. 300577-3189	Teikn.nr.:	P1-61
Áritun hönnunarstjóra:	Jóhann Einar Jónsson Kt. 090882-3549	Útgáfa:	1
Útgáfa / Dagsetning aðaluppráttar: 1 / 29.03.2023			

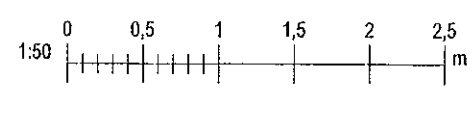

Skrá: 4.7.2023 11:40:20

Copyright © NNE Verkefnaeistofa ehf. - Hönnuð aukur sér alinn rétt á hönnuðum. - Flötubúnaður er hluti af hönnuðum.