


Útg.	Dags.	Lýsing	Nafn
1	27.04.2023	FRUMÚTGÁFA	HÖÖ

SKÝRINGAR - FRÁRENSLI:
 ————— SKÓLPLÖGN
 - - - - - REGNVATNSLÖGN

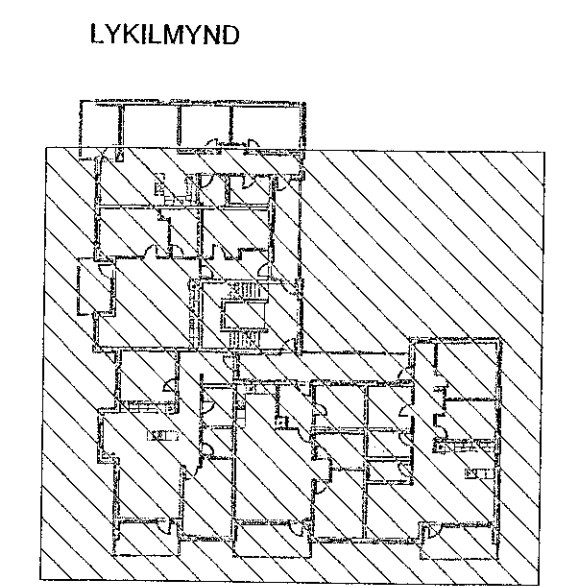


VERKFRÆÐISTOFA
 NNE VERKFRÆÐISTOFA ehf
 Háðamán 6 - 201 Kópavogur Ísland
 Sí. 859-3077 / 859-3577
 Kt. 460421-0470. nne@nne.is www.nne.is

BAUGHAMAR 3 - Mhl.02
 221 HAFNARFJÖRÐUR
 SÉRUPPRÁTTUR - PÍPULAGNIR
 FRÁRENSLI - GRUNNMÝND 5.HÆÐ

Hönnun:	SJ	Verknúmer:	22044
Teiknað:	SJ	Mælikvæði:	1:50
Yfirfarið:	NG	Dagsetning:	27.04.2023
Samþykkt:	<i>Hil</i>	Teikn.nr.:	P1-62
Hákon Örn Ómarsson Kt. 300577-3189		Útgáfa:	1
Áritun hönnunarstjóra: Jóhann Einar Jónsson Kt. 090882-3549	<i>Jóhann Einar Jónsson</i>		

Útgáfa / Dagsetning aðaluppráttar: b/29.03.2023

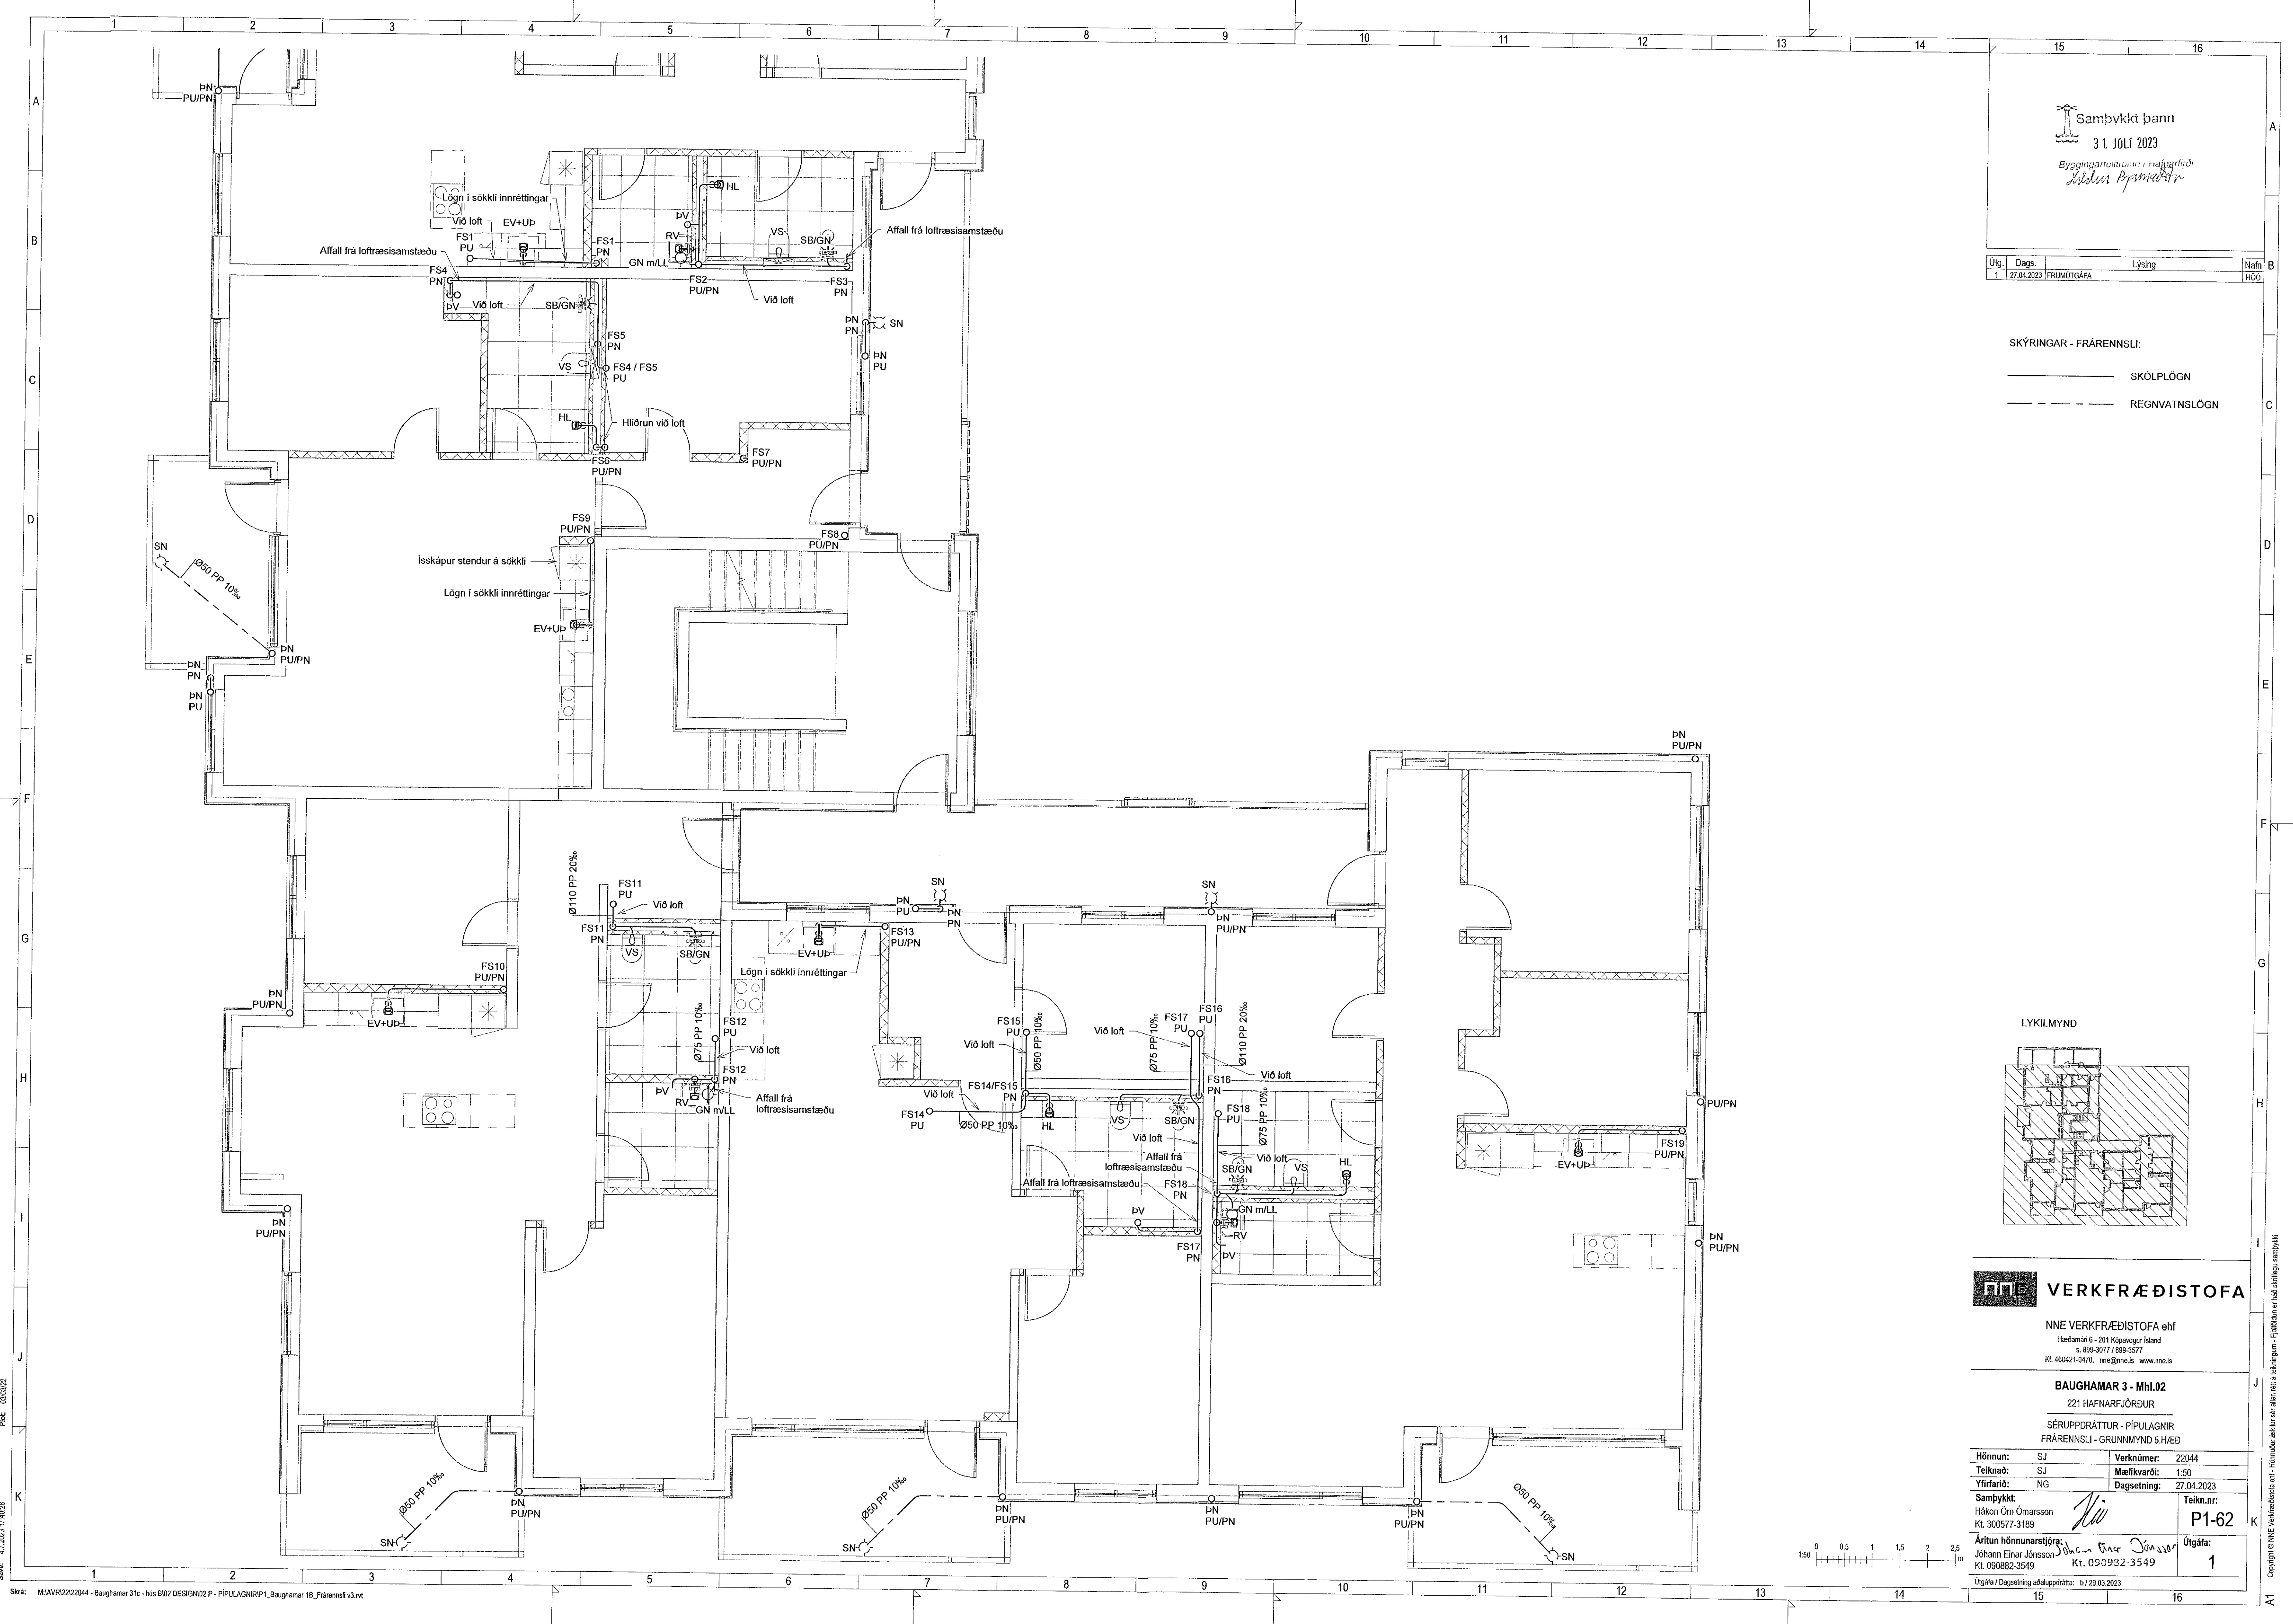

Skjal: 4.7.2023 14:42:28

Copyright © NNE Verkfræðistofa ehf. - Hönnuðir skjalir eru alinn rétt á teikningum. - Fylkið er háð stöðugu samþykki