


Útg.	Dags.	Lýsing	Nafn
1	27.04.2023	FRUMÚTGÁFA	HÓO

SKÝRINGAR - FRÁRENSLI:
 — SKÓLPLÖGN
 - - - REGNVATNSLÖGN

LYKILMYND

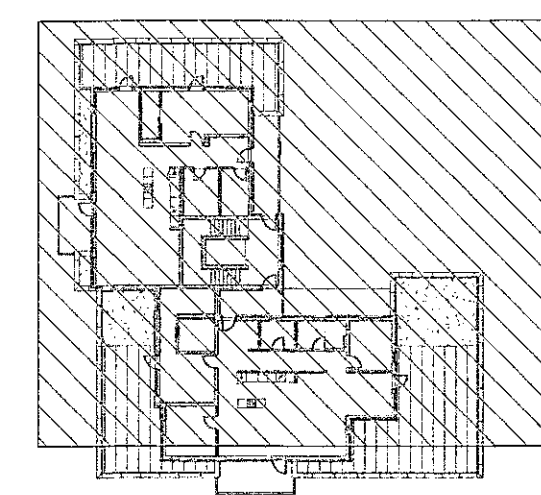



VERKFRÆÐISTOFA

NNE VERKFRÆÐISTOFA ehf
 Háðamán 6 - 201 Kópavogur Ísland
 Sí. 899-3077 / 899-3577
 KL 4504210470, nne@nne.is www.nne.is

BAUGHAMAR 3 - Mhl.02
 221 HAFNARFJÖRÐUR

SÉRUPPRÁTTUR - PÍPULAGNIR
 FRÁRENSLI - GRUNNMÝND 6.HÆÐ

Hönnun:	SJ	Verknúmer:	22044
Teiknað:	SJ	Mælikvarði:	1:50
Yfirfarið:	NG	Dagsetning:	27.04.2023
Samþykkt:	Hákon Ómarsson Kt. 300577-3189	Teikn.nr.:	P1-71
Áritun hönnunarstjóra:	Jóhann Einar Jónsson Kt. 090882-3549	Útgáfa:	1
Útgáfa / Dagsetning aðaluppdráttar:		b / 29.03.2023	

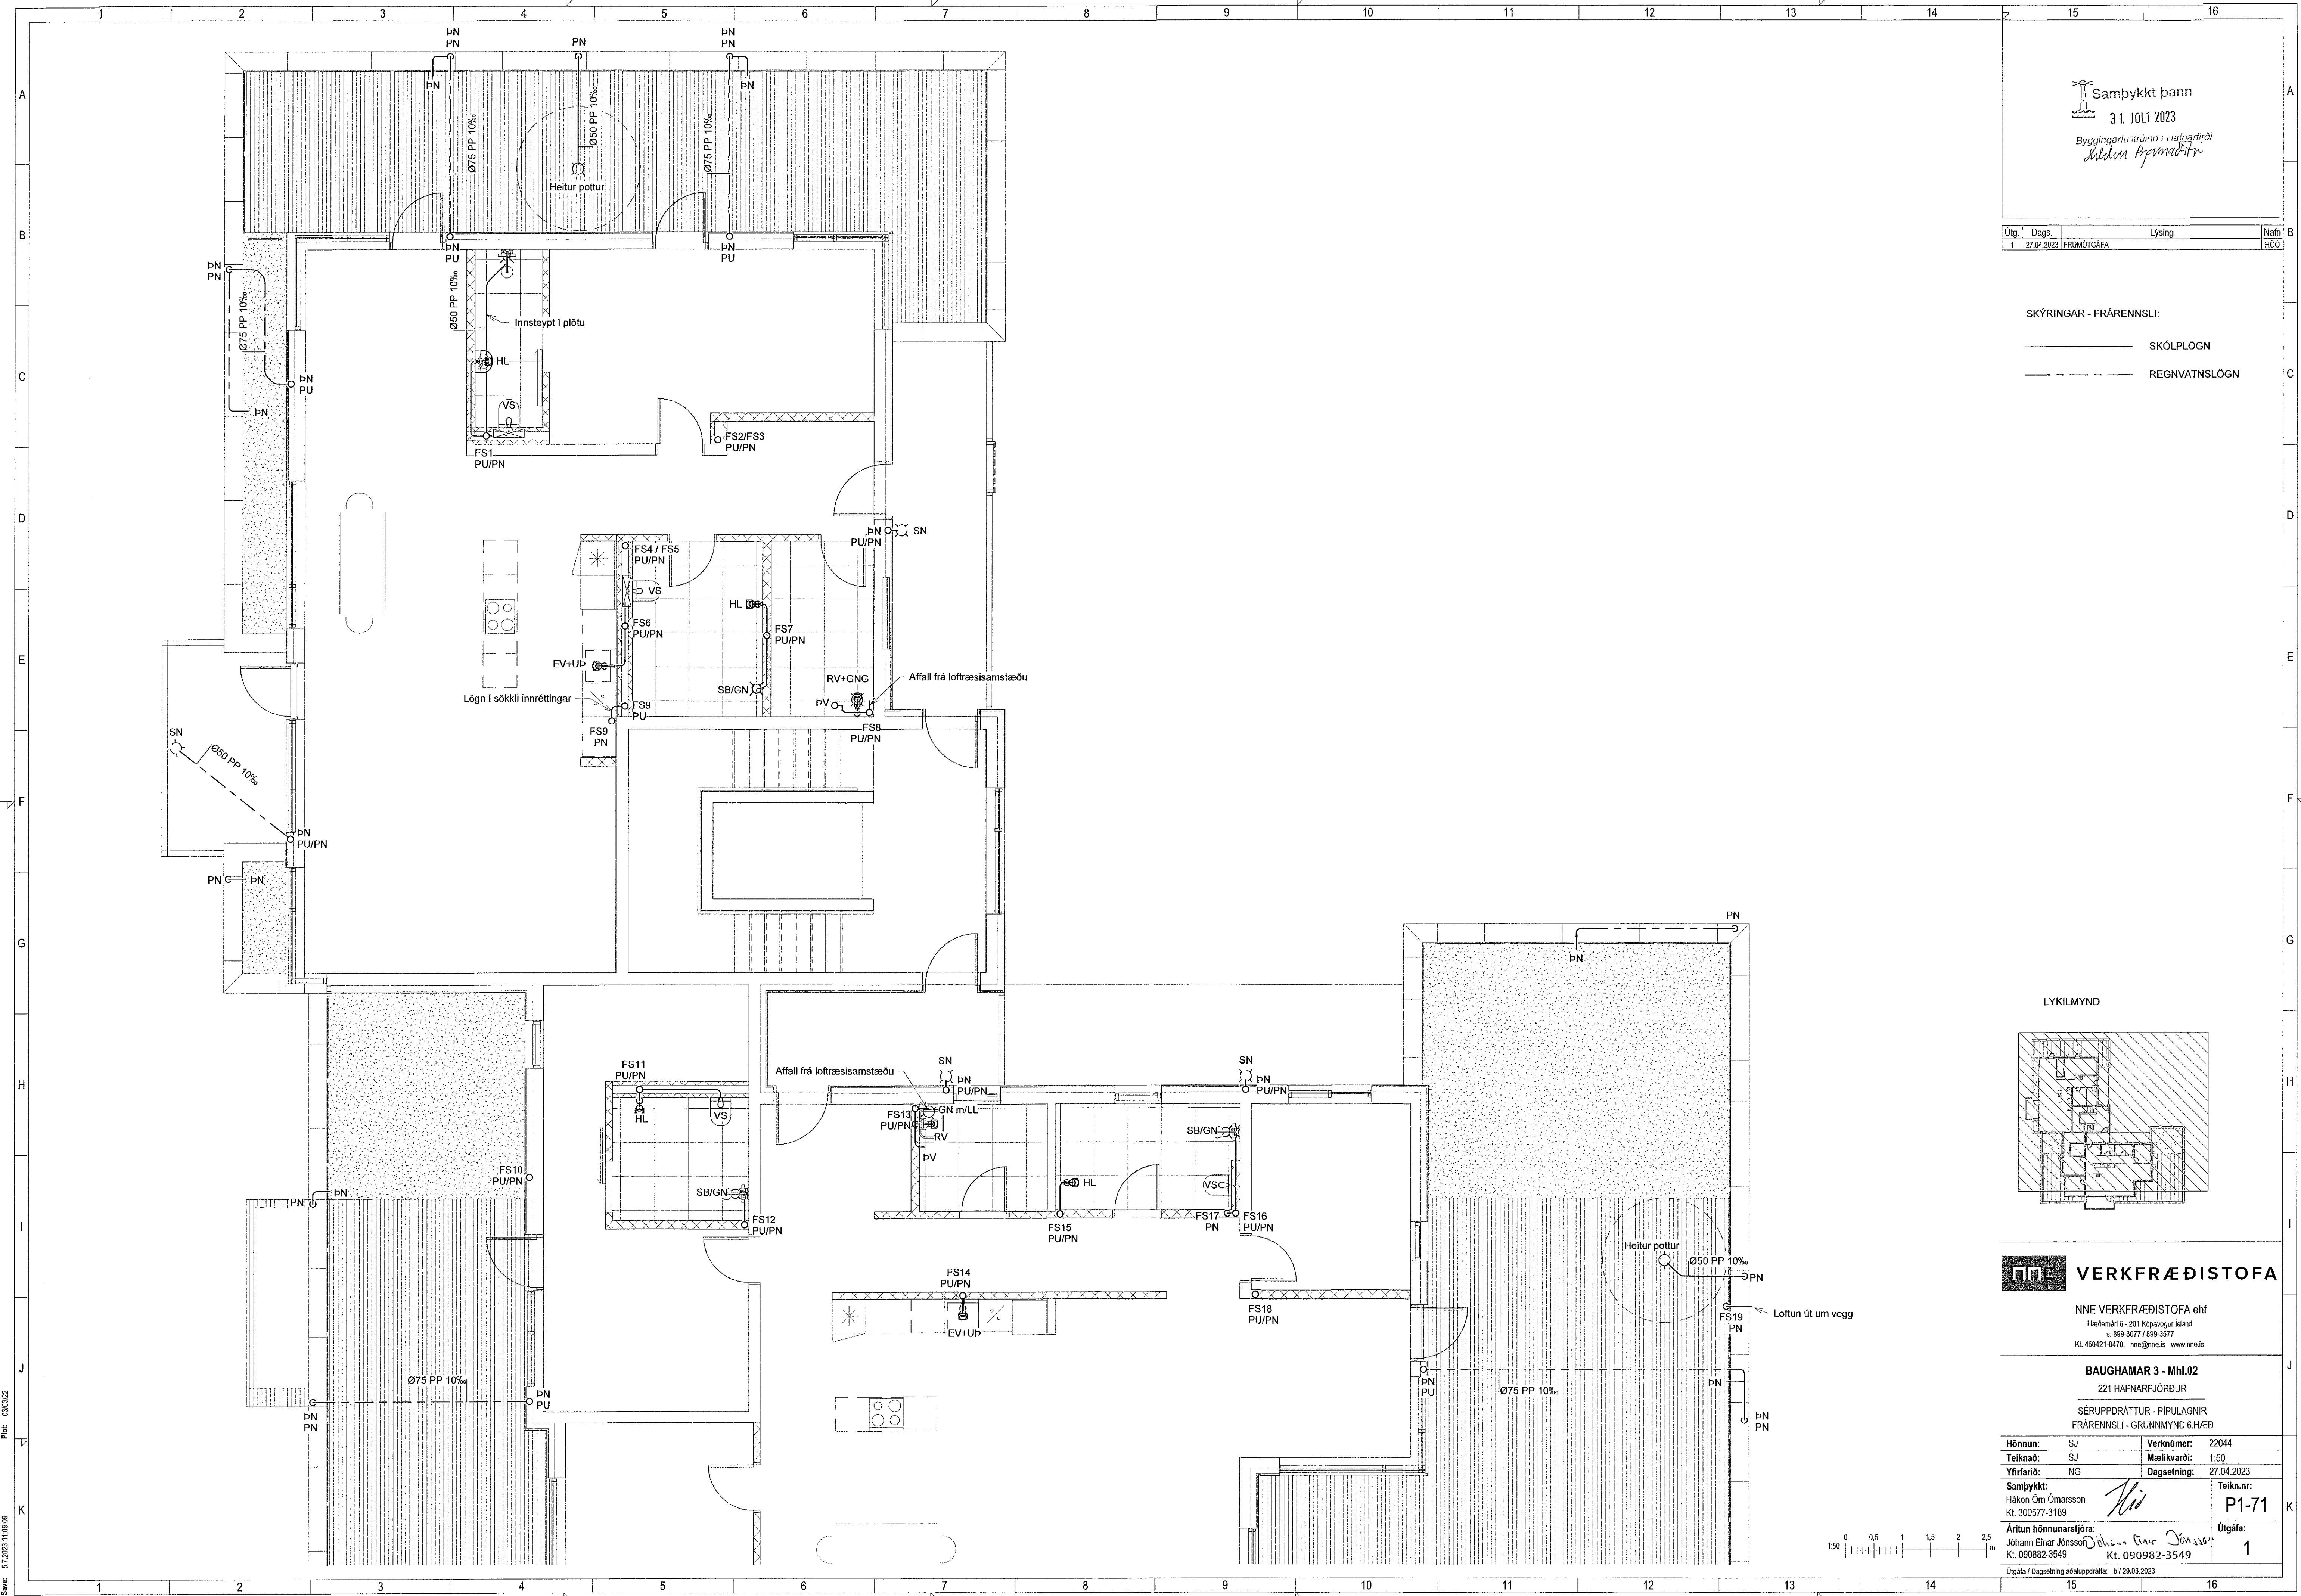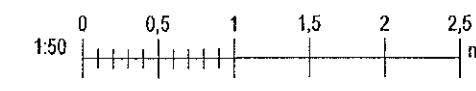

Skýr. 03.03.22
 Sátt. 5.7.2023 11:05:09