


Samþykkt þann  
31. JÚLÍ 2023  
Byggingarúmráðgjafi  
Sigrún Þórunn

Útg.	Dags.	Lýsing	Nafn
1	27.04.2023	FRUMÚTGÁFA	HÖÖ

SKÝRINGAR - FRÁRENNSLI:  
 ————— SKÓLPLOGN  
 - - - - - REGNVATNSLOGN

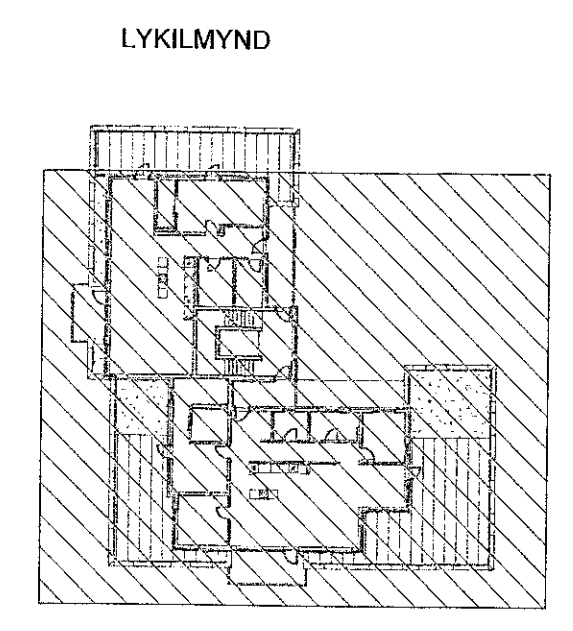

**VERKFRÆDISTOFA**

NNE VERKFRÆDISTOFA ehf  
 Háebarní 6 - 201 Kópavogur Ísland  
 s. 899-3077 / 899-3577  
 Kt. 460421-0470. nne@nne.is www.nne.is

**BAUGHAMAR 3 - Mhl.02**  
 221 HAFNARFJÖRÐUR  
 SÉRUPPRÁTTUR - PÍPULAGNIR  
 FRÁRENNSLI - GRUNNMÝND 6.HÆÐ

Hönnun:	SJ	Verkúmer:	22044
Teiknað:	SJ	Mælikvæði:	1:50
Yfirfarið:	NG	Dagsetning:	27.04.2023


Samþykkt:  
 Hákon Örn Ómarsson  
 Kt. 300577-3189

Áritun hönnunarskjóla:  
 Jóhann Einar Jónsson  
 Kt. 090882-3549

Útgáfa / Dagsetning útlöpsdátta: b / 29.03.2023

Teikn.nr:  
**P1-72**

Útgáfa:  
**1**

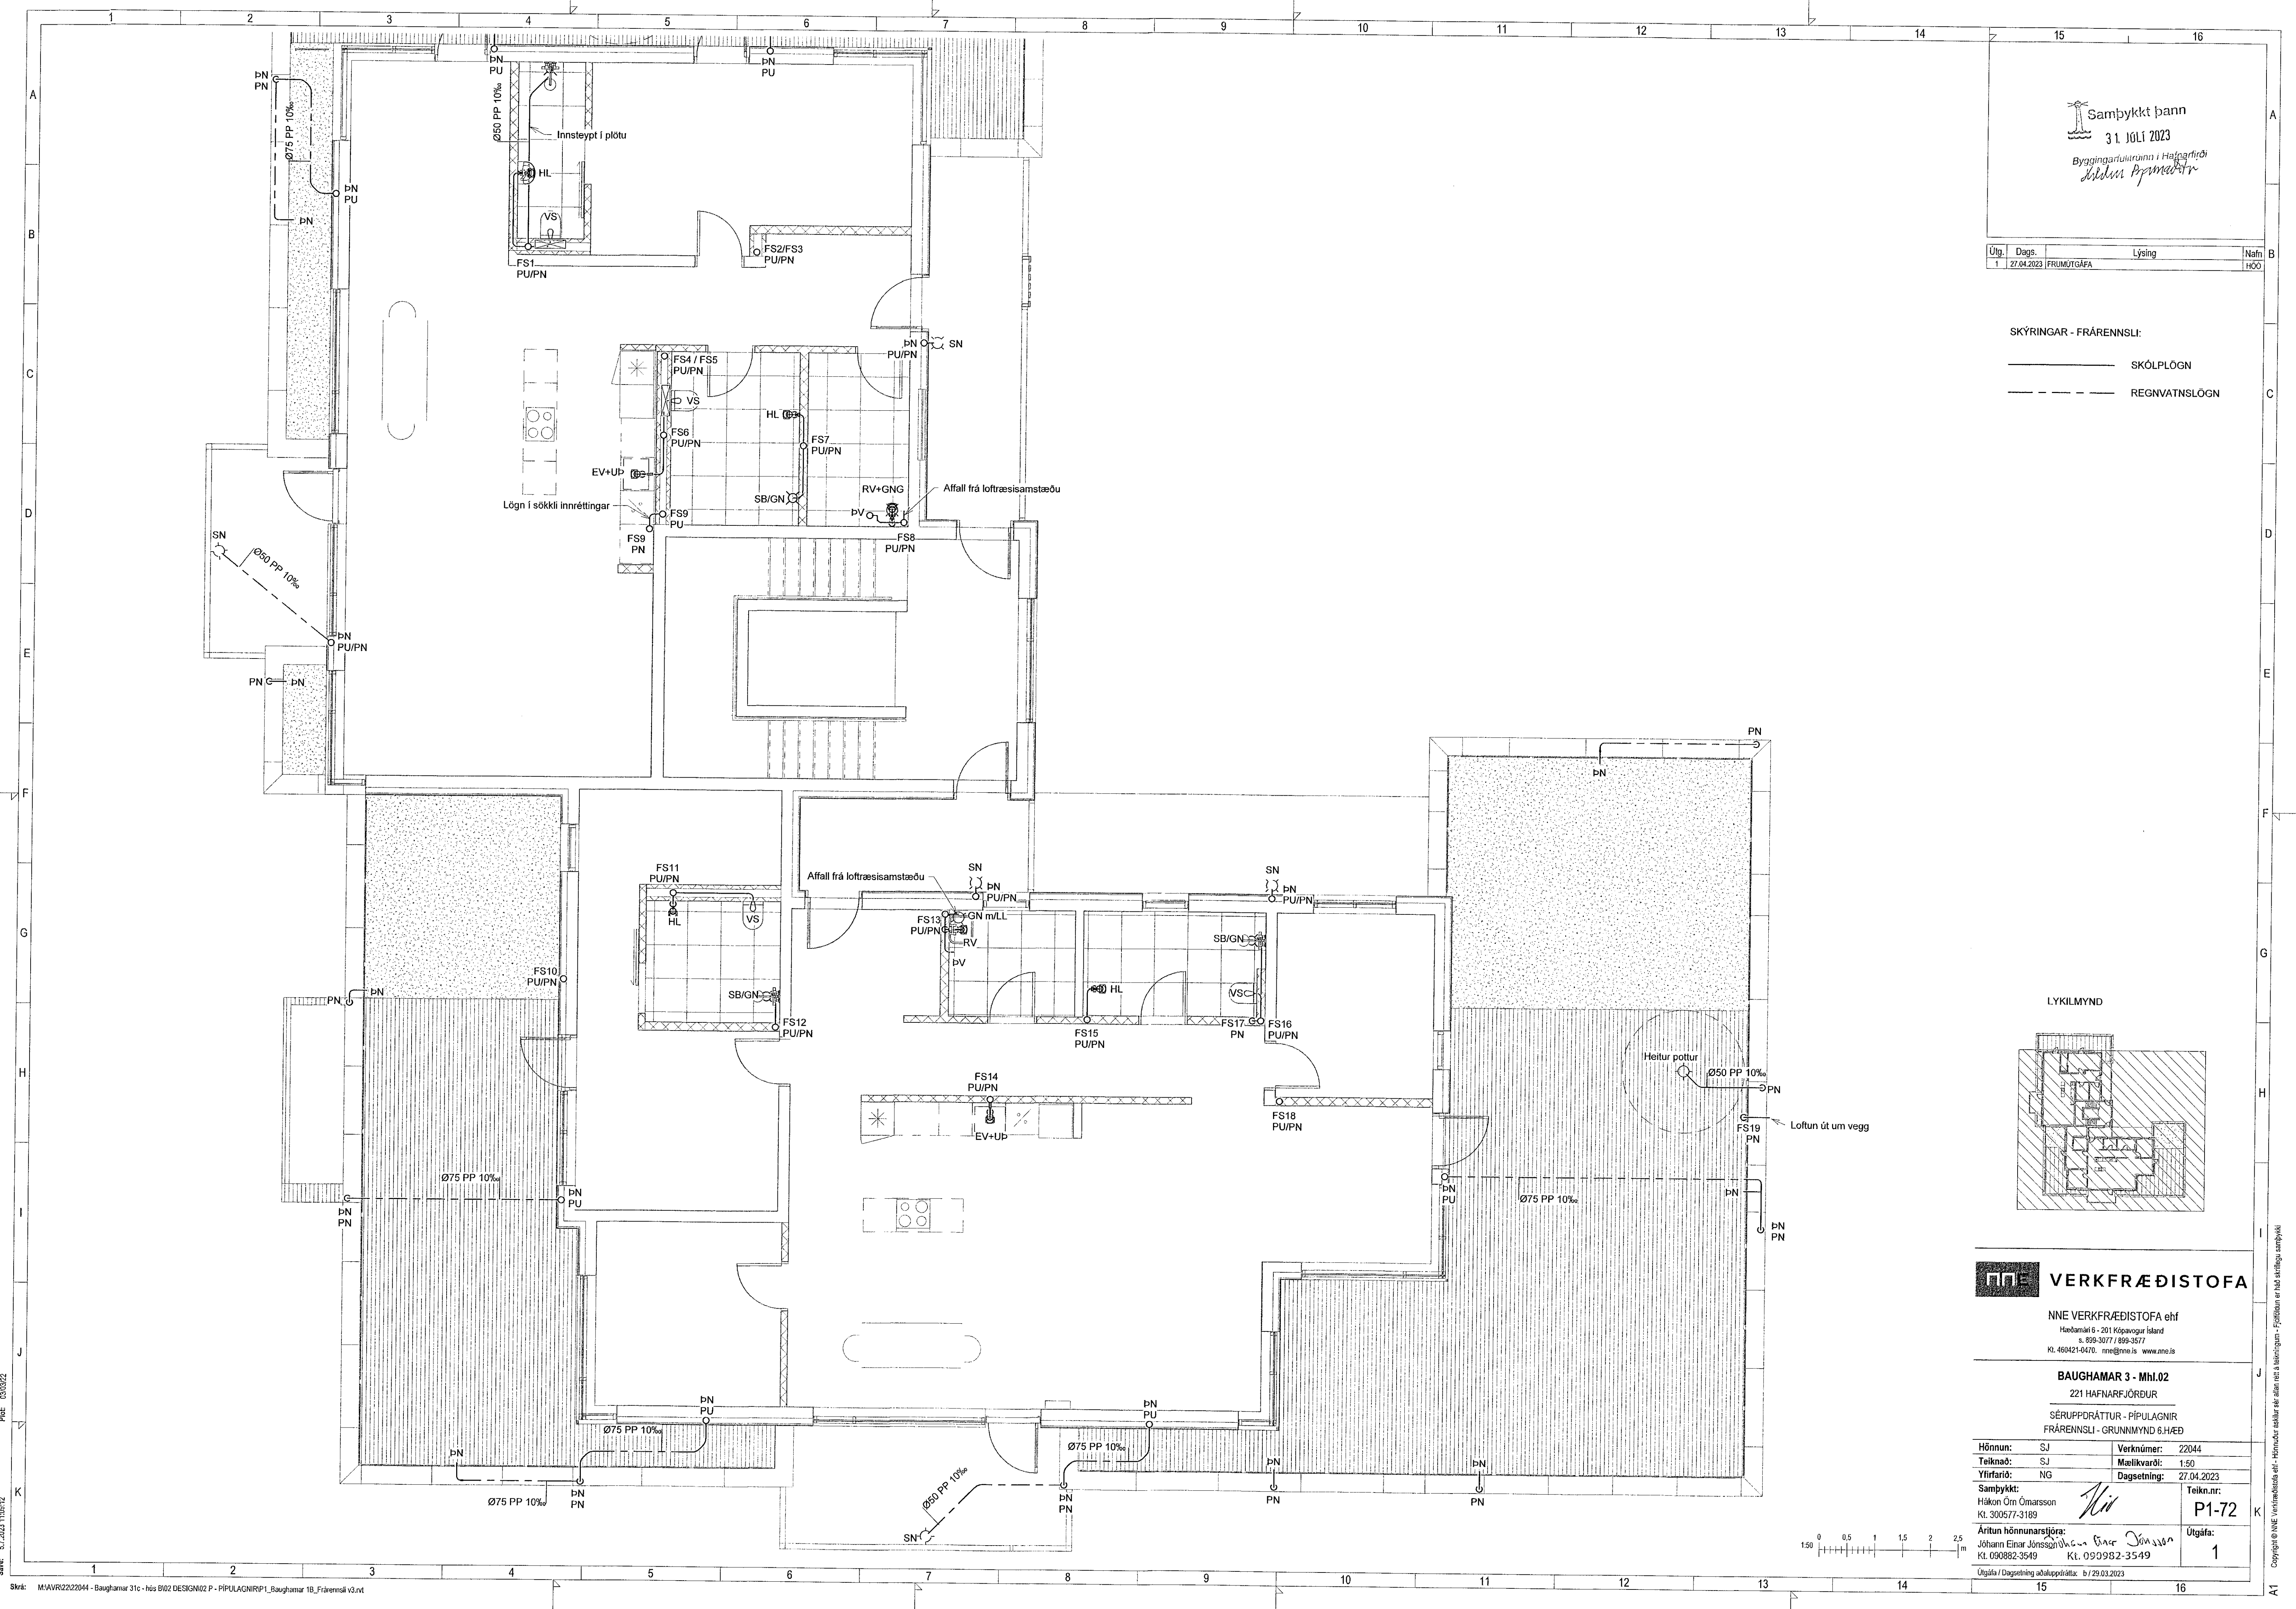

Skv. 5.7.2023 11:05:12

Copyright © NNE Verkefni ehf. - Hönnuð og teiknuð af Hákon Örn Ómarsson. - Frjóðun er hluti skilríkja samþykkt.