




Samþykkt hönn
 31. Júlí 2023
 Byggingartúllinn / Hjúkardóti
 Jóhann Þorvaldur

Útg.	Dags.	Lýsing	Nafn
1	27.04.2023	FRUMÚTGÁFA	HÖÖ

SKÝRINGAR - FRÁRENNSLI:

-  SKÓLPLÖGN
-  REGNVATNSLÖGN

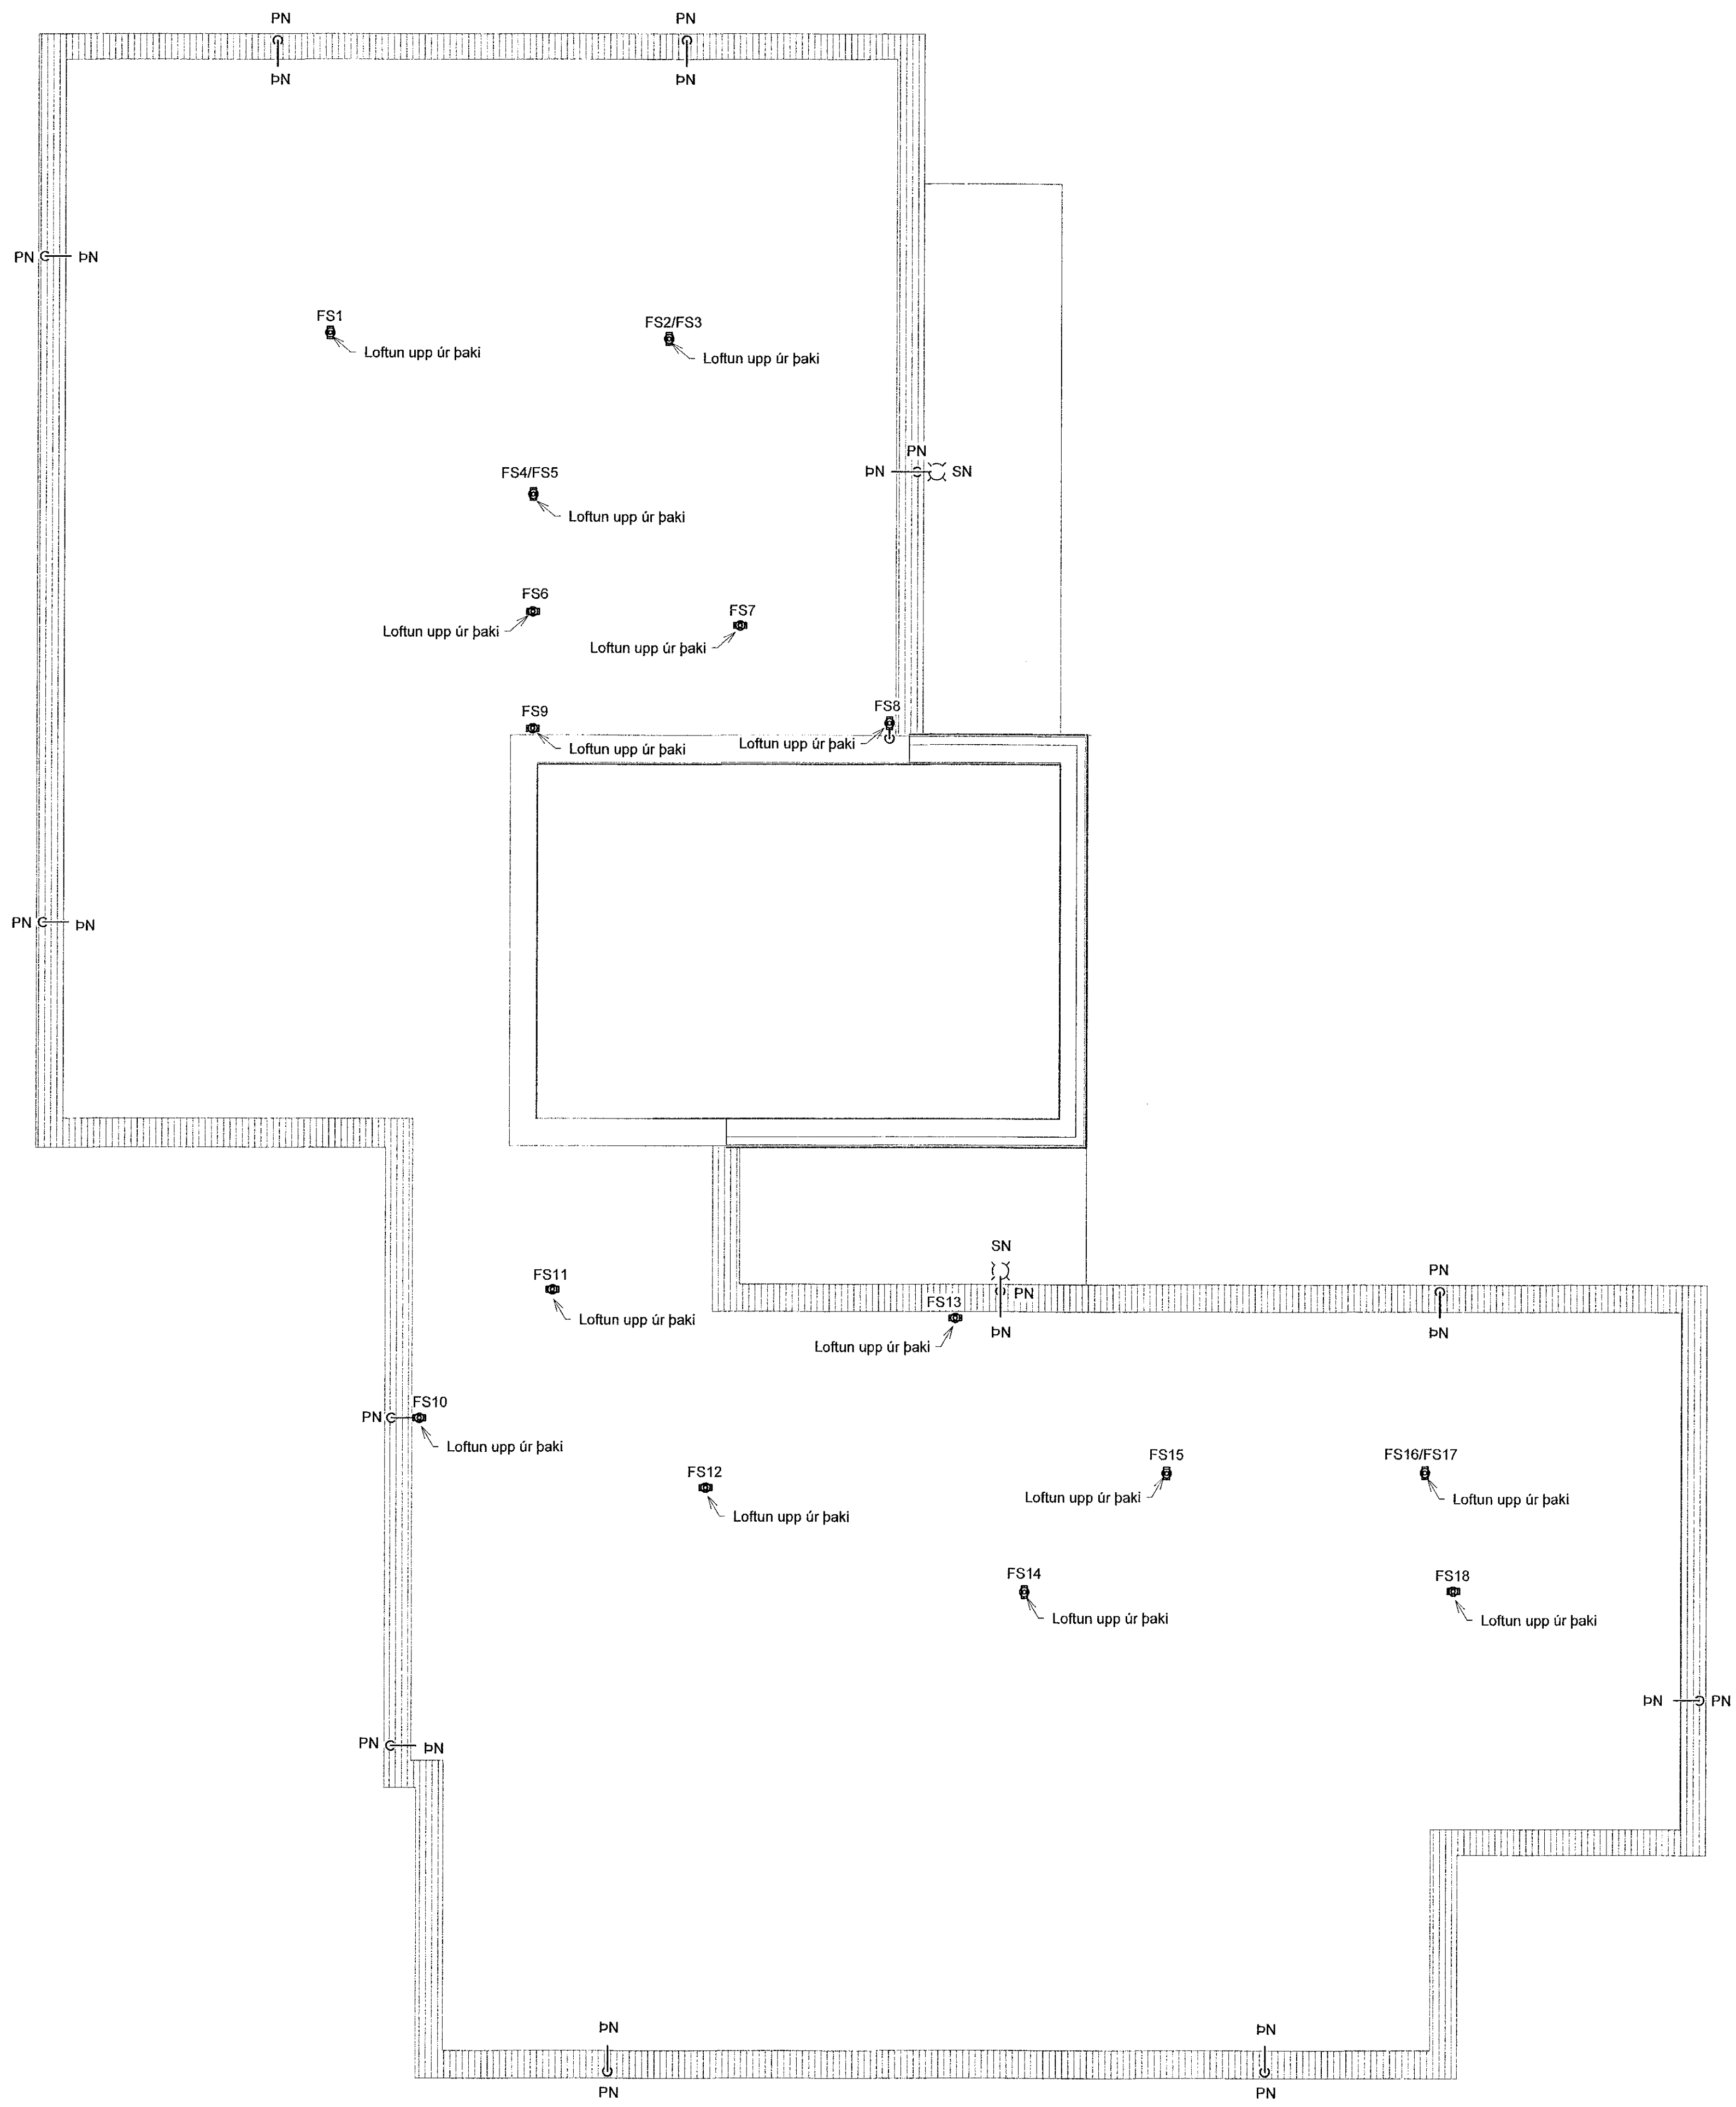


VERKFRÆÐISTOFA
 NNE VERKFRÆÐISTOFA ehf
 Háðamán 6 - 201 Kópavogur Ísland
 s. 899-3077 / 899-3577
 Kt. 460421-0470, nne@nne.is www.nne.is

BAUGHAMAR 3 - Mhl.02
 221 HAFNARFJÖRDUR
 SÉRUPPDÁTTUR - PÍPULAGNIR
 FRÁRENNSLI - GRUNNMYND ÞAK

Hönnun:	SJ	Verknúmer:	22044
Teiknað:	SJ	Mælikvæði:	1:50
Yfirfarið:	NG	Dagsetning:	27.04.2023
Samþykkt:		Teikn.nr.:	P1-81
Hákon Örn Ómarsson Kt. 300577-3169		Útgáfa:	1
Áritun hönnunarstjóra: Jóhann Einar Jónsson Kt. 090882-3549			

Útgáfa / Dagskráning aðaluppdráttar: b / 29.03.2023

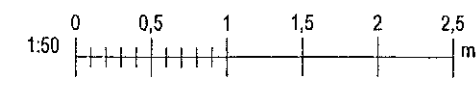

Skrá: 5.7.2023 11:05:13
 Psk: 030322

Copyright © NNE Verkefni ehf. Hönnun, skýringar og teikningur er hluti af hönnun. - Fótölkun er hluti af hönnun.