


Útg.	Dags.	Lýsing	Nafn
1	27.04.2023	FRUMÚTGÁFA	HÓO

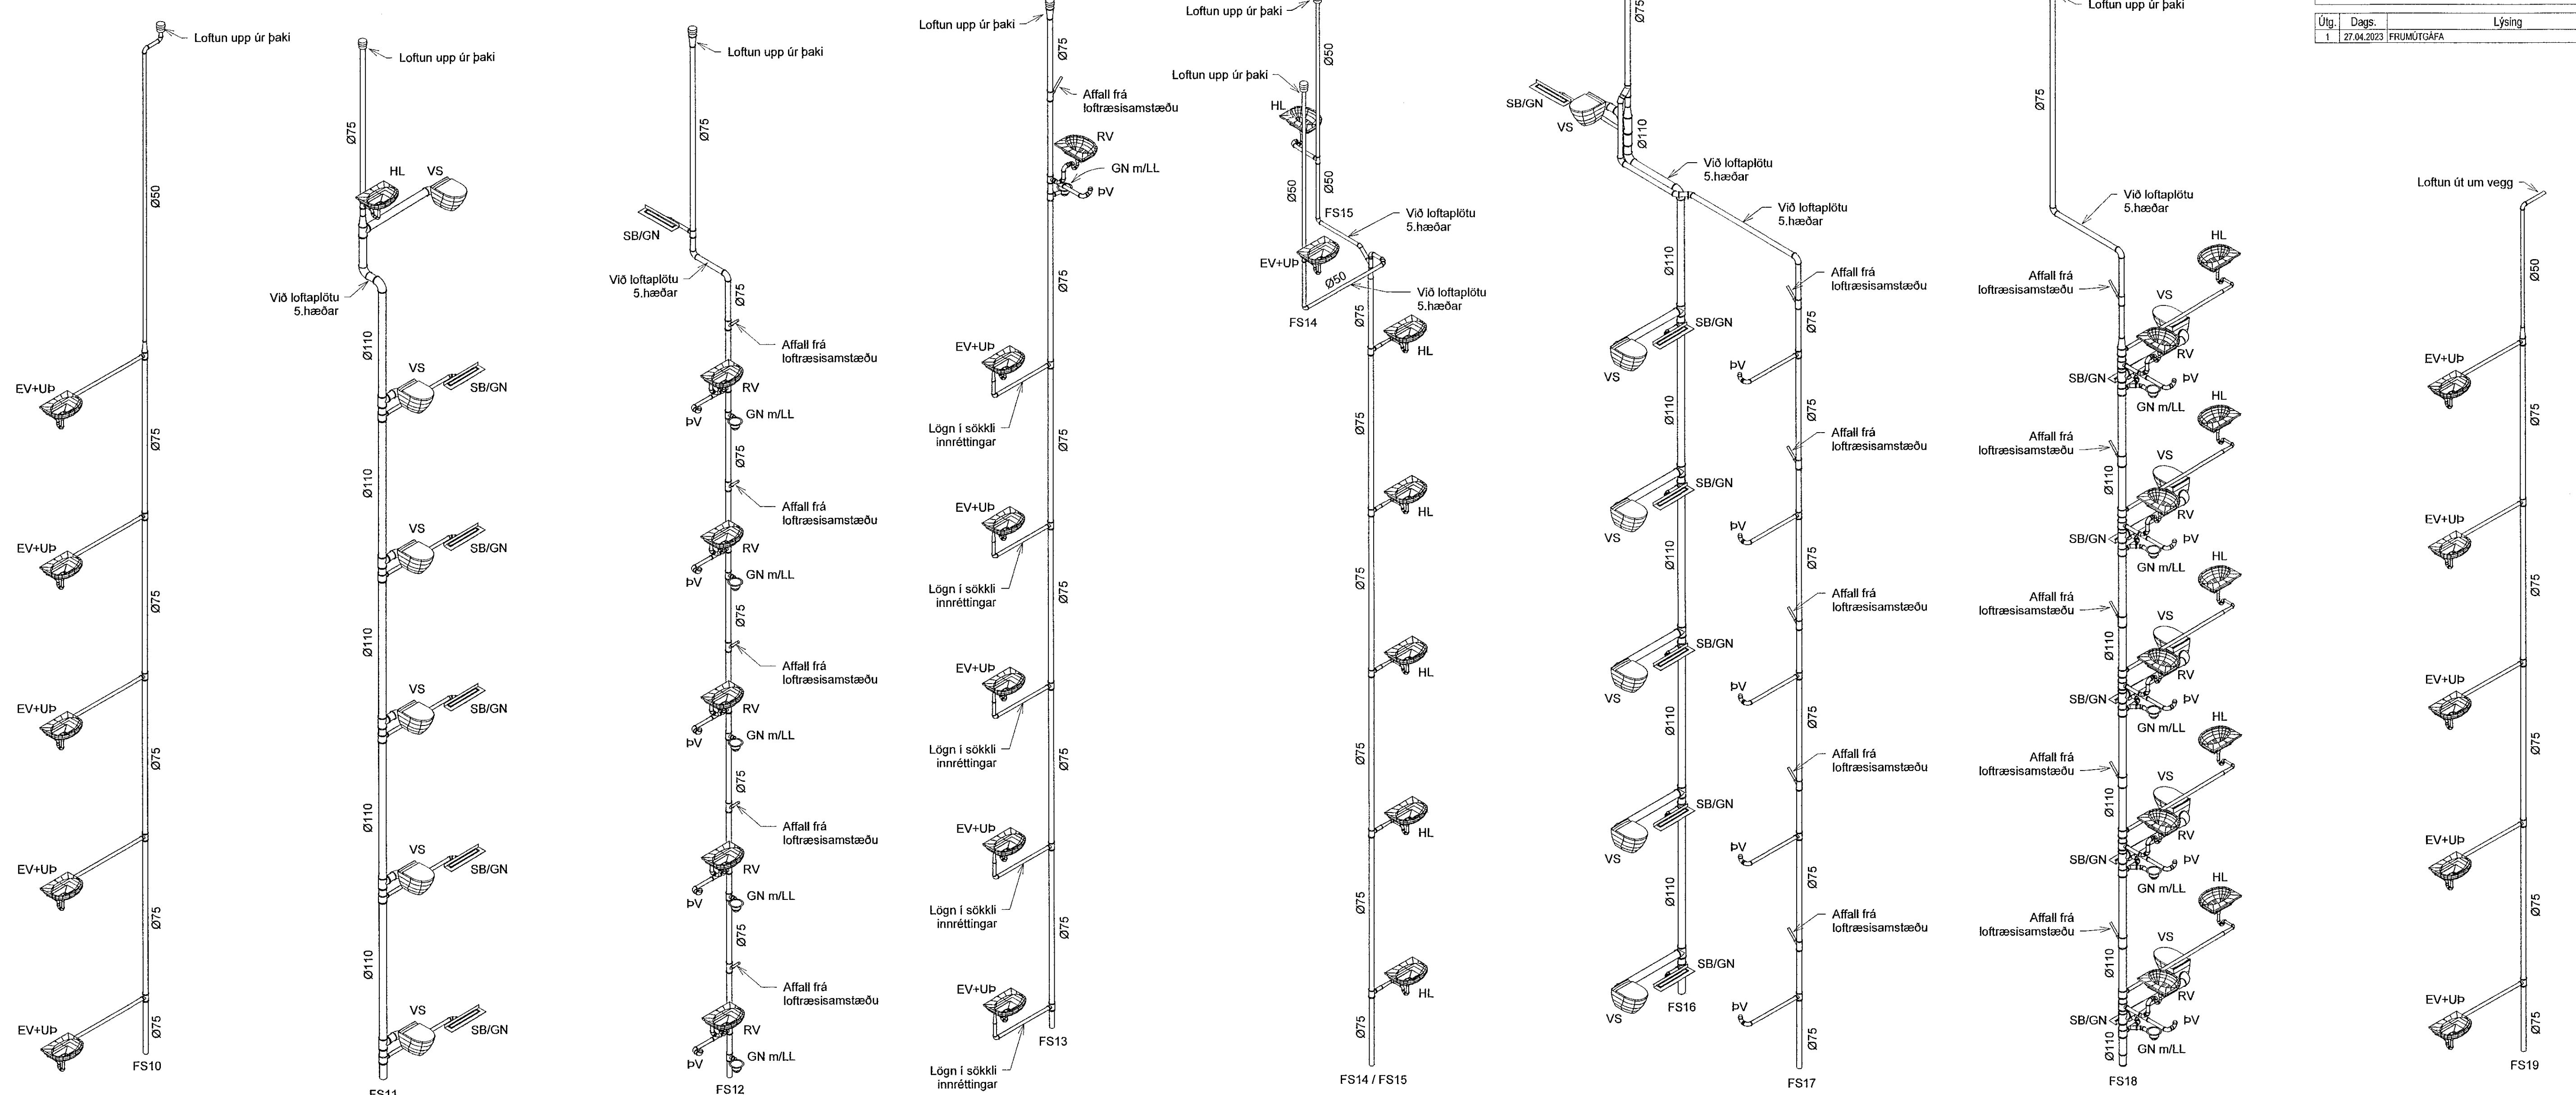

Rúmmynd FS10      Rúmmynd FS11      Rúmmynd FS12      Rúmmynd FS13      Rúmmynd FS14 / FS15      Rúmmynd FS16 / FS17      Rúmmynd FS18      Rúmmynd FS19


**VERKFRÆÐISTOFA**

NNE VERKFRÆÐISTOFA ehf  
Hafnamáti 6 - 201 Kópavogur Ísland  
s. 899-3071 / 899-3577  
Kl. 460421-0470. nne@nne.is www.nne.is

**BAUGHAMAR 3 - Mhl.02**  
221 HAFNARFJÖRÐUR  
SÉRUPPRÁTTUR - PÍPULAGNIR  
FRÆRENSLI - RÚMMYNDIR

Hönnun:	SJ	Verknúmer:	22044
Teiknað:	SJ	Mælikvarði:	1:50
Yfirarið:	NG	Dagsetning:	27.04.2023
Samþykkt:	Hákon Ólafsson Kl. 300577-3189	Teikn.nr.:	P1-102
Áritun hönnunarstjóra:	Jóhann Einar Jónsson Kl. 090882-3549	Útgáfa:	1

Útgáfa / Dagsetning aðskiptdráttar: 1 / 29.03.2023

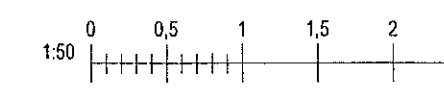

Save: 27.4.2023 14:26:18  
Print: 03/03/22

Copyright © NNE Verkfræðistofa ehf. - Hönnuðar skýlingar eru allar rétt á teki. Framfarir eru háð stöðugu samþykki.