

Samþykkt bann
31. Júlí 2023
Byggingarvinnunni í Hagaharði
Sölun Þrymadóttir


Útg. Dags:	Lýsing:	Nafn:
1 27.04.2023	FRUMÚTGÁFA	HÖD

SKÝRINGAR - NEYSLUVATN:

— KALT NEYSLUVATN
- - - HEITT NEYSLUVATN
- - - HEITT NEYSLUVATN, HRINGRÁS

SJÁ ALMENNAR SKÝRINGAR Á TEKN. P0-01 OG P0-03
ALLAR HULDAR NEYSLUVATNSLAGNIR ERU m/EINANGRUN
TENING VÍÐ DEILIKISTUR ER DN15
TENINGAR AD TÖPPUNARSTÖÐUM ER DN12, NEMA ANNAD SÉ TEKID FRAM Á TEIKNINGU.
ALLAR STOFNLAGNIR ERU m/EINANGRUN.
ALLAR INNSTEYPTAR RÖR-Í-RÖR NEYSLUVATNSLAGNIR ERU DN12 PEX MEÐ SÜREFNISKÁPU, NEMA ANNAD SÉ TEKID FRAM Á TEIKNINGU.
ALLAR HRINGRÁSARLAGNIR ERU DN12 NEMA ANNAD SÉ TEKID FRAM Á TEIKNINGU.
NOTA SKAL VOTTADAR LAGNIR.

LYKILMYND

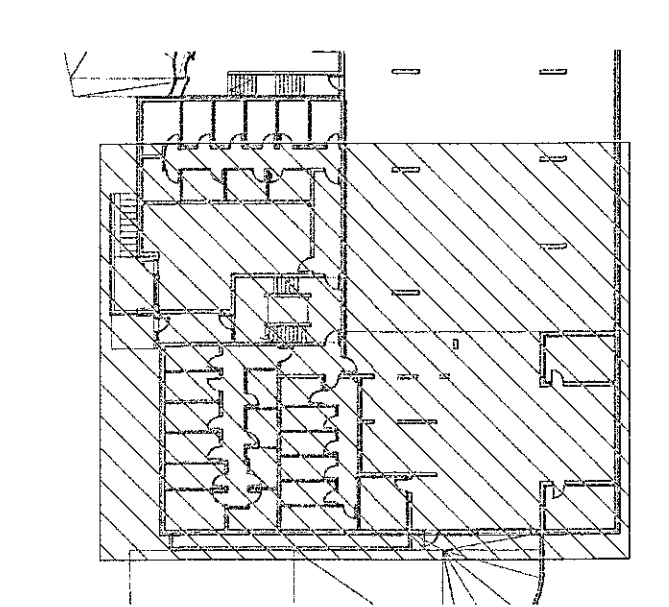



VERKFRÆÐISTOFA

NNE Verkfræðistofa ehf
Hæðardal 6 - 201 Kópavogur Ísland
s. 899-3077 / 899-3577
Kt. 460421-0470. nne@nne.is www.nne.is

BAUGHAMAR 3 - Mhl.02
221 HAFNARFJÖRÐUR

SÉRUPPRÁTTUR - PÍPULAGNIR
NEYSLUVATNSLAGNIR - GRUNNMYND KJALLARI

Hönnun:	SJ	Verknúmer:	22044
Teiknað:	SJ	Mælikvarði:	1:50
Yfirfarir:	NG	Dagsetning:	27.04.2023
Samþykkt:	<i>NNE</i>	Teikn.nr.:	P2-02
Hákon Órn Ómarsson Kt. 300577-3189		Útgáfa:	1
Áritun hönnunarstjóra: Jóhann Einar Jónsson Kt. 090982-3549		Útgáfa / Dagsetning aðalþrjátta:	b / 29.03.2023

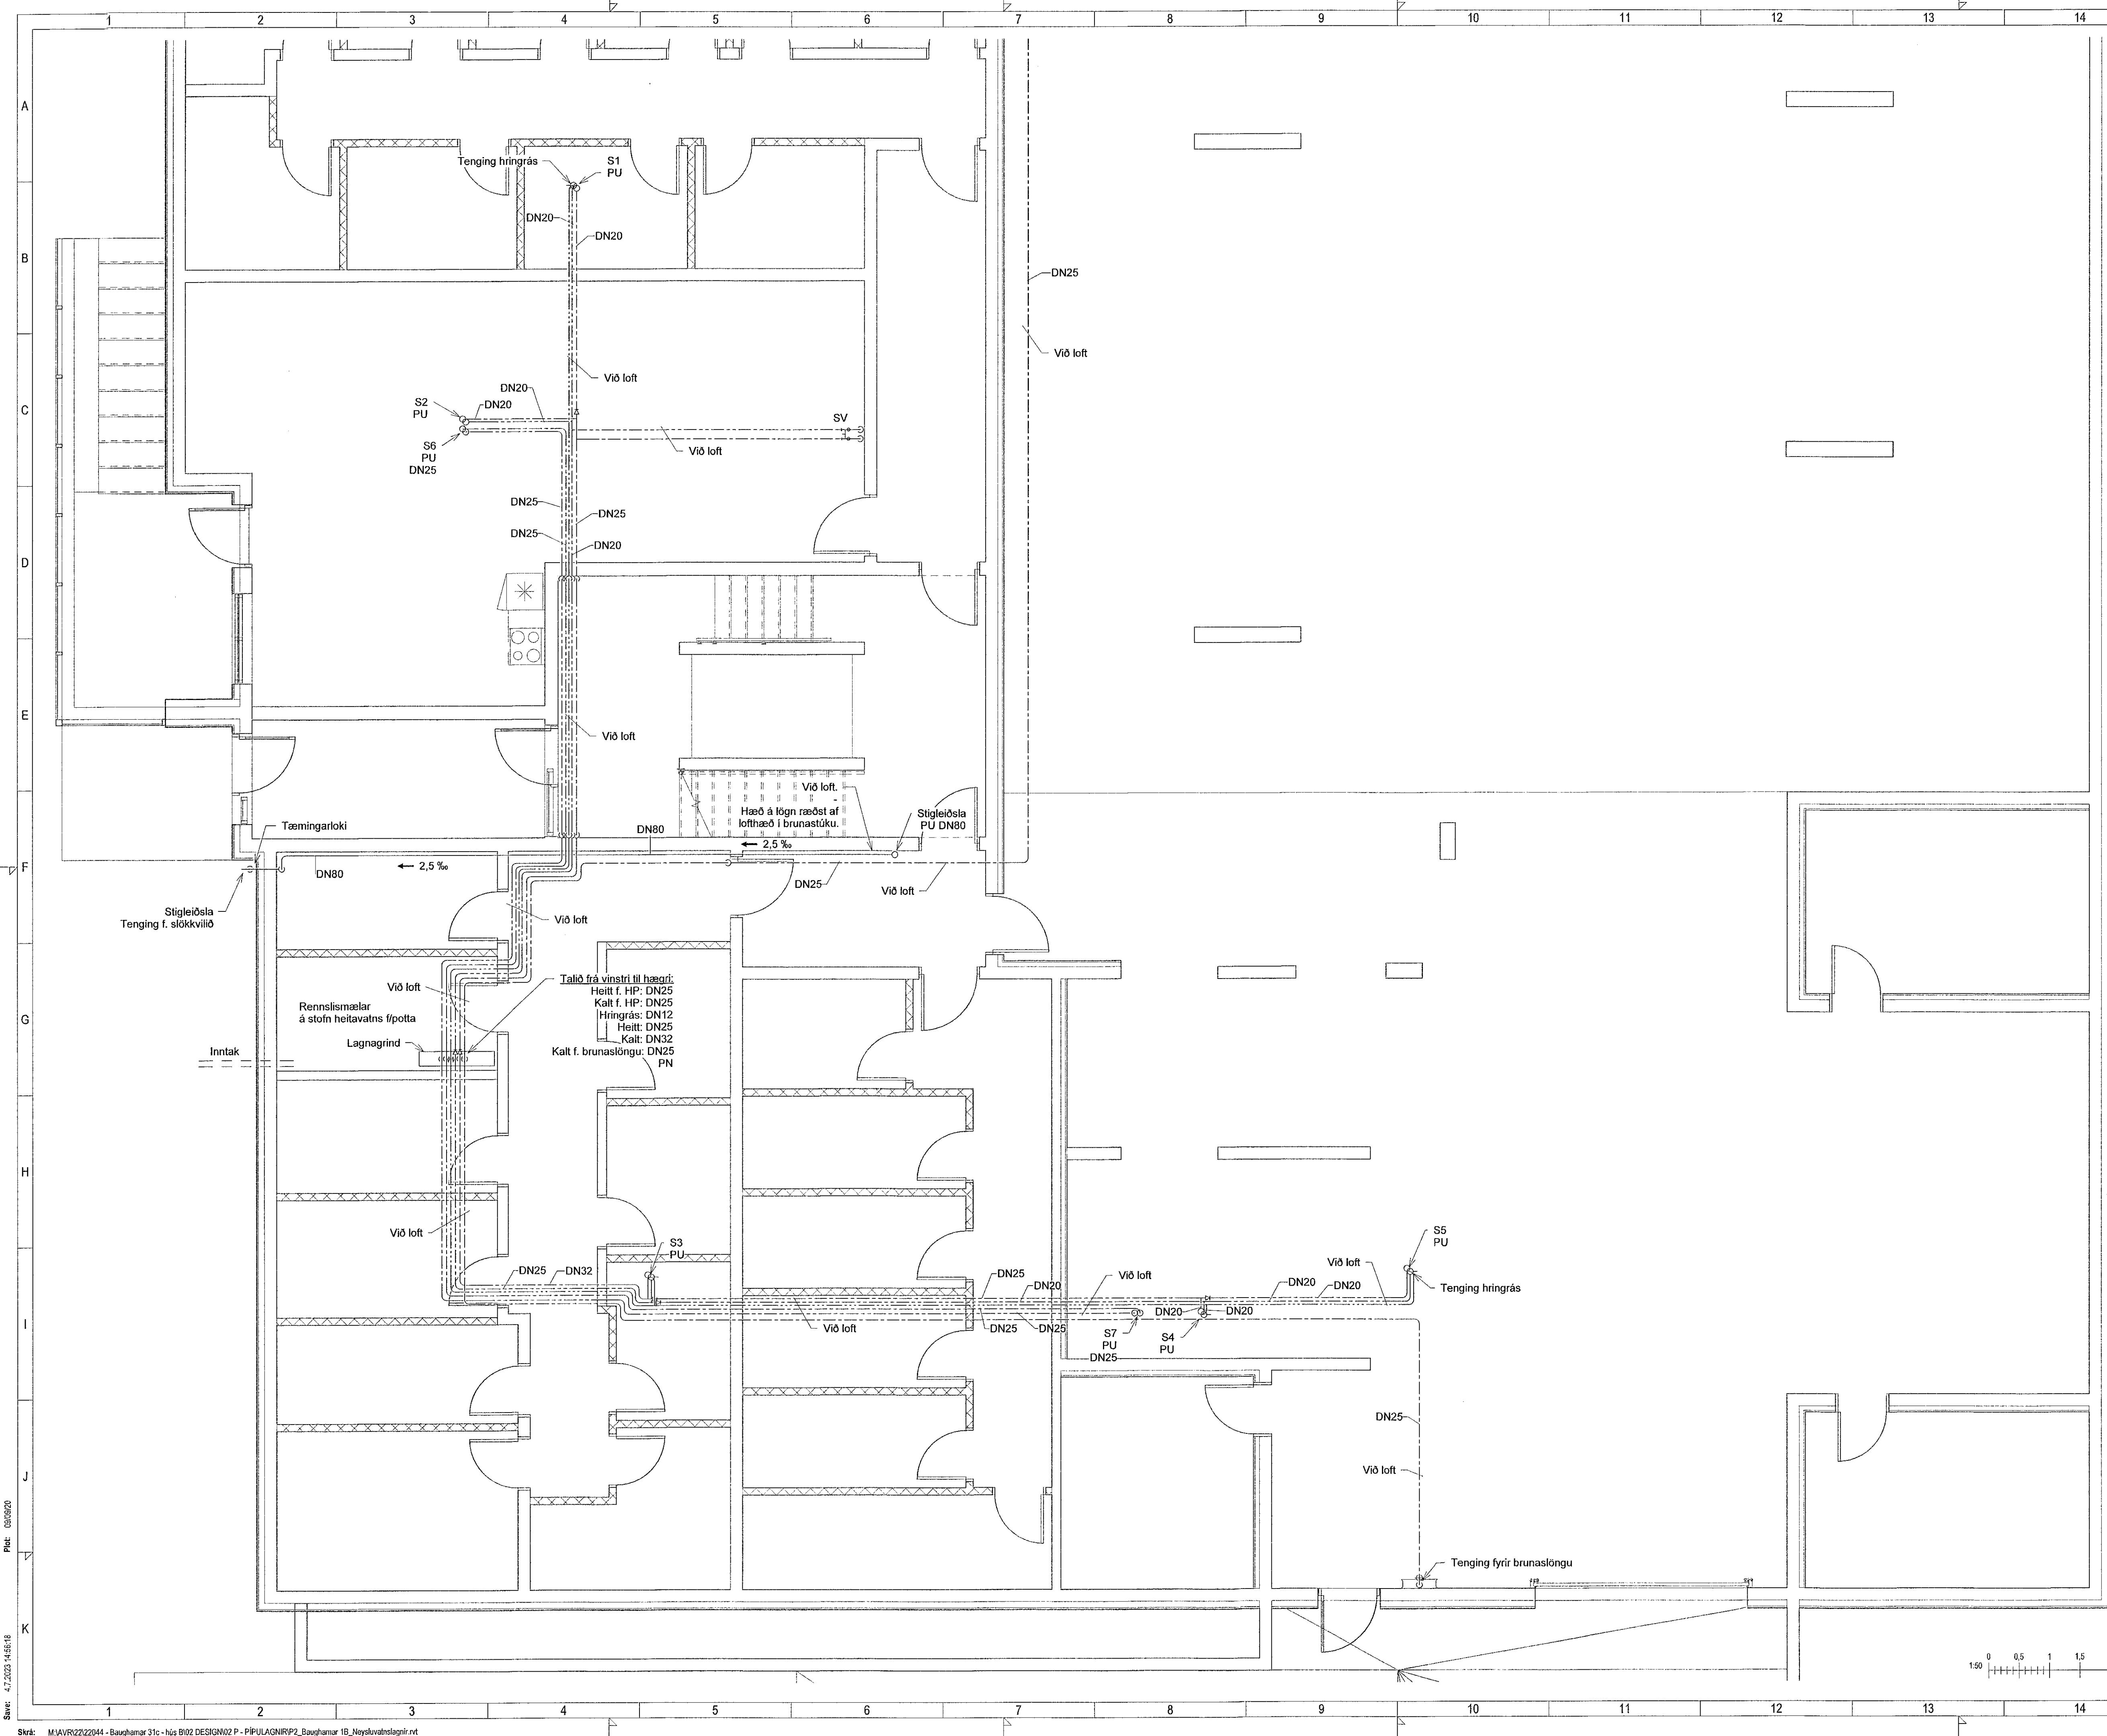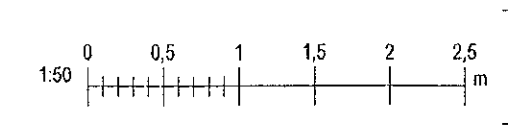

Skrá: MWVRZ22044 - Baughamar 31c - húsnæðis B102 DESIGN02 P - PÍPULAGNIR P2_Baughamar 1B_Neysluvatnslagnir.rvt

Copyright © NNE Verkfræðistofa ehf. - Hönnuð og teiknað af NNE Verkfræðistofa ehf. - Framtíðin er hér skilgreind samþykki