

Útg.	Dags.	Lýsing	Nafn
1	27.04.2023	FRUMÚTGÁFA	HÖG

SKÝRINGAR - NEYSLUVATN:

- KALT NEYSLUVATN
- HEITT NEYSLUVATN
- HEITT NEYSLUVATN, HRINGRÁS

SJÁ ALMENNAR SKÝRINGAR Á TEIKN. P0-01 OG P0-03

ALLAR HULDAR NEYSLUVATNSLAGNIR ERU m/EINANGRUN

TENING VÍÐ DEILIKISTUR ER DN15


TENINGAR AÐ TÖPPUNARSTÖÐUM ER DN12, NEMA ANNAD SÉ TEKID FRAM Á TEIKNINGU.

ALLAR STOFNLAGNIR ERU m/EINANGRUN.

ALLAR INNSTEYPTAR RÖR-I-RÖR NEYSLUVATNSLAGNIR ERU DN12 PEX MEÐ SÚREFNISKÁPU, NEMA ANNAD SÉ TEKID FRAM Á TEIKNINGU.

ALLAR HRINGRÁSARLAGNIR ERU DN12 NEMA ANNAD SÉ TEKID FRAM Á TEIKNINGU.

NOTA SKAL VOTTABAR LAGNIR.

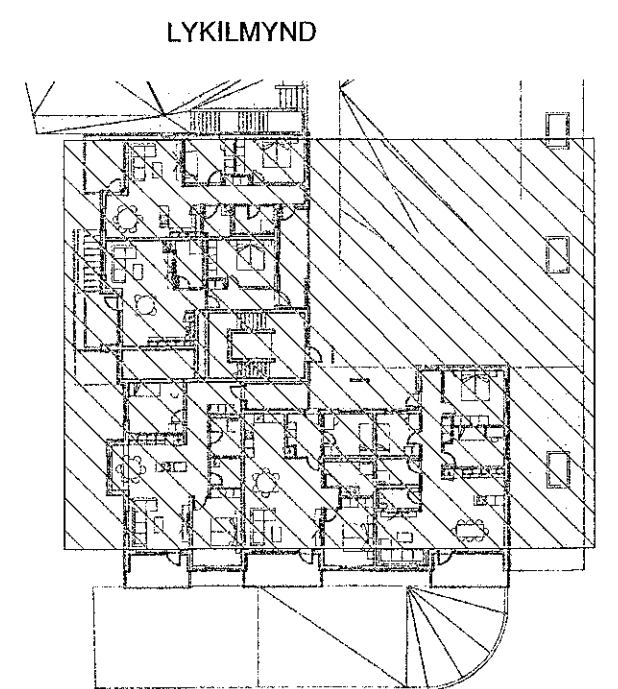

**VERKFRÆÐISTOFA**

NNE Verkfræðistofa ehf  
Hæðarsári 6 - 201 Kópavogur Ísland  
s. 899-3077 / 899-3577  
Kt. 460421-0470, nne@nne.is www.nne.is

**BAUGHAMAR 3 - Mhl.02**

221 HAFNARFJÖRÐUR

SÉRUPPRÁTTUR - PÍPULAGNIR


NEYSLUVATNSLAGNIR - GRUNNMYND 1.HÆÐ

Hönnun:	SJ	Verknúmer:	22044
Teiknað:	SJ	Mælikvarði:	1:50
Yfirfarið:	NG	Dagsetning:	27.04.2023

Samþykkt:	<i>HÖG</i>	Teikn.nr.:	P2-11
Hákon Órn Ómarsson Kt. 300577-3189			

Áritun hönnunarstjóra:	Jóhann Einar Jónsson Kt. 090882-3549	Útgáfa:	1

Útgáfa / Dagsetning aðalþráttar: b'29.03.2023

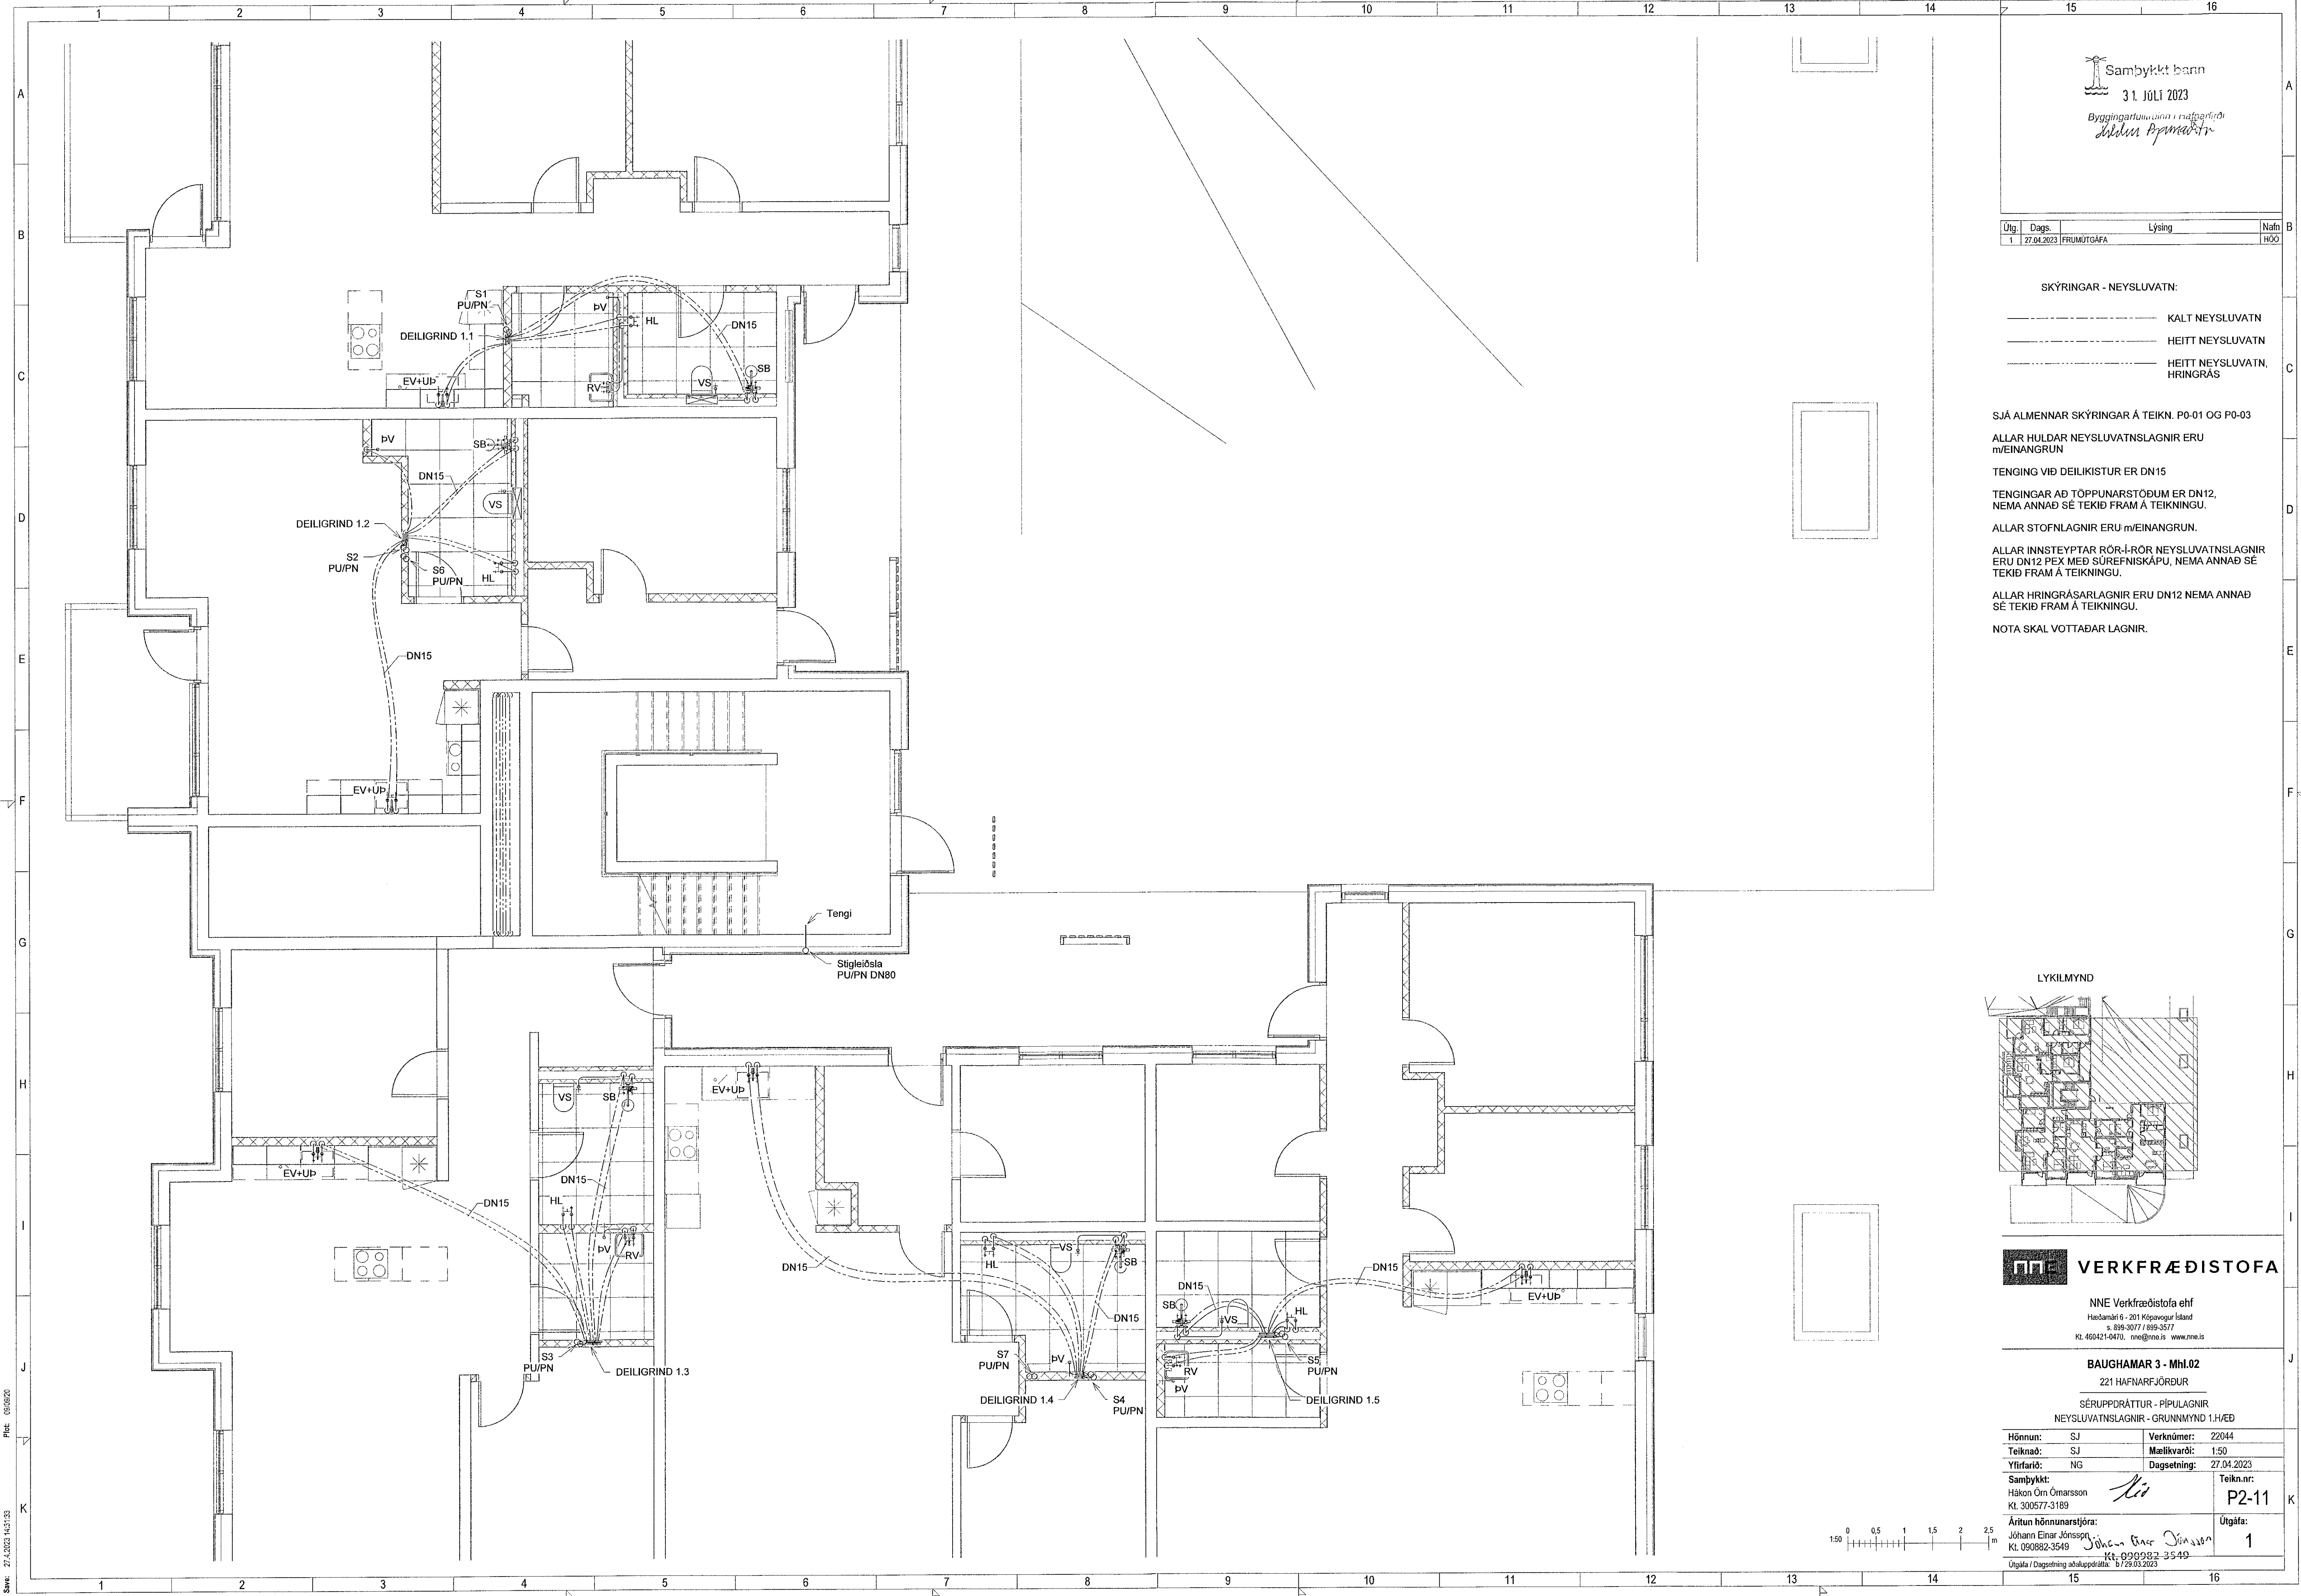

Skýrning: 27.04.2023 14:31:33

Copyright © NNE Verkfræðistofa ehf. Hönnuð og teiknuð af Hákon Órn Ómarsson. Framtíðan er há, sástíggis samþykki.