
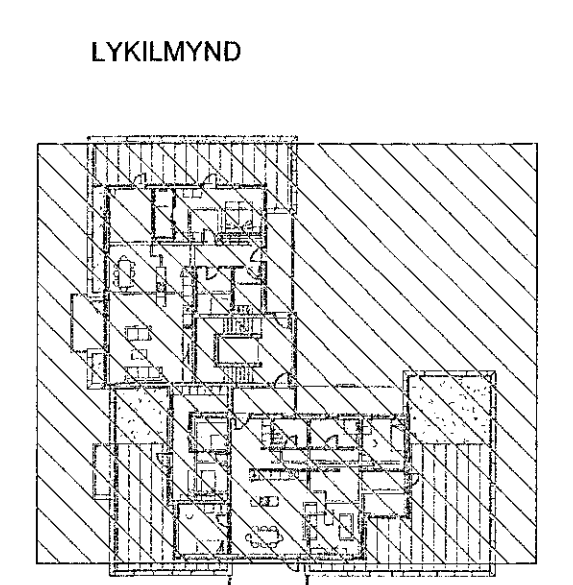


Útg.	Dags.	Lýsing	Nafn
1	27.04.2023	FRUMÚTGÁFA	HÖÖ

SKÝRINGAR - NEYSLUVATN:

— KALT NEYSLUVATN  
 - - - HEITT NEYSLUVATN  
 - · - HEITT NEYSLUVATN, HRINGRÁS

SJÁ ALMENNAR SKÝRINGAR Á TEKN. P0-01 OG P0-03  
 ALLAR HULDAR NEYSLUVATNSLAGNIR ERU m/EINANGRUN  
 TENINGAR VIÐ DEILIKISTUR ER DN15  
 TENINGAR AÐ TÖPPUNARSTÖÐUM ER DN12, NEMA ANNAD SÉ TEKID FRAM Á TEIKNINGU.  
 ALLAR STOFNLAGNIR ERU m/EINANGRUN.  
 ALLAR INNSTEYPTAR RÖR-I-RÖR NEYSLUVATNSLAGNIR ERU DN12 PEX MEÐ SÚREFNISKÁPU, NEMA ANNAD SÉ TEKID FRAM Á TEIKNINGU.  
 ALLAR HRINGRÁSARLAGNIR ERU DN12 NEMA ANNAD SÉ TEKID FRAM Á TEIKNINGU.  
 NOTA SKAL VOTTADAR LAGNIR.

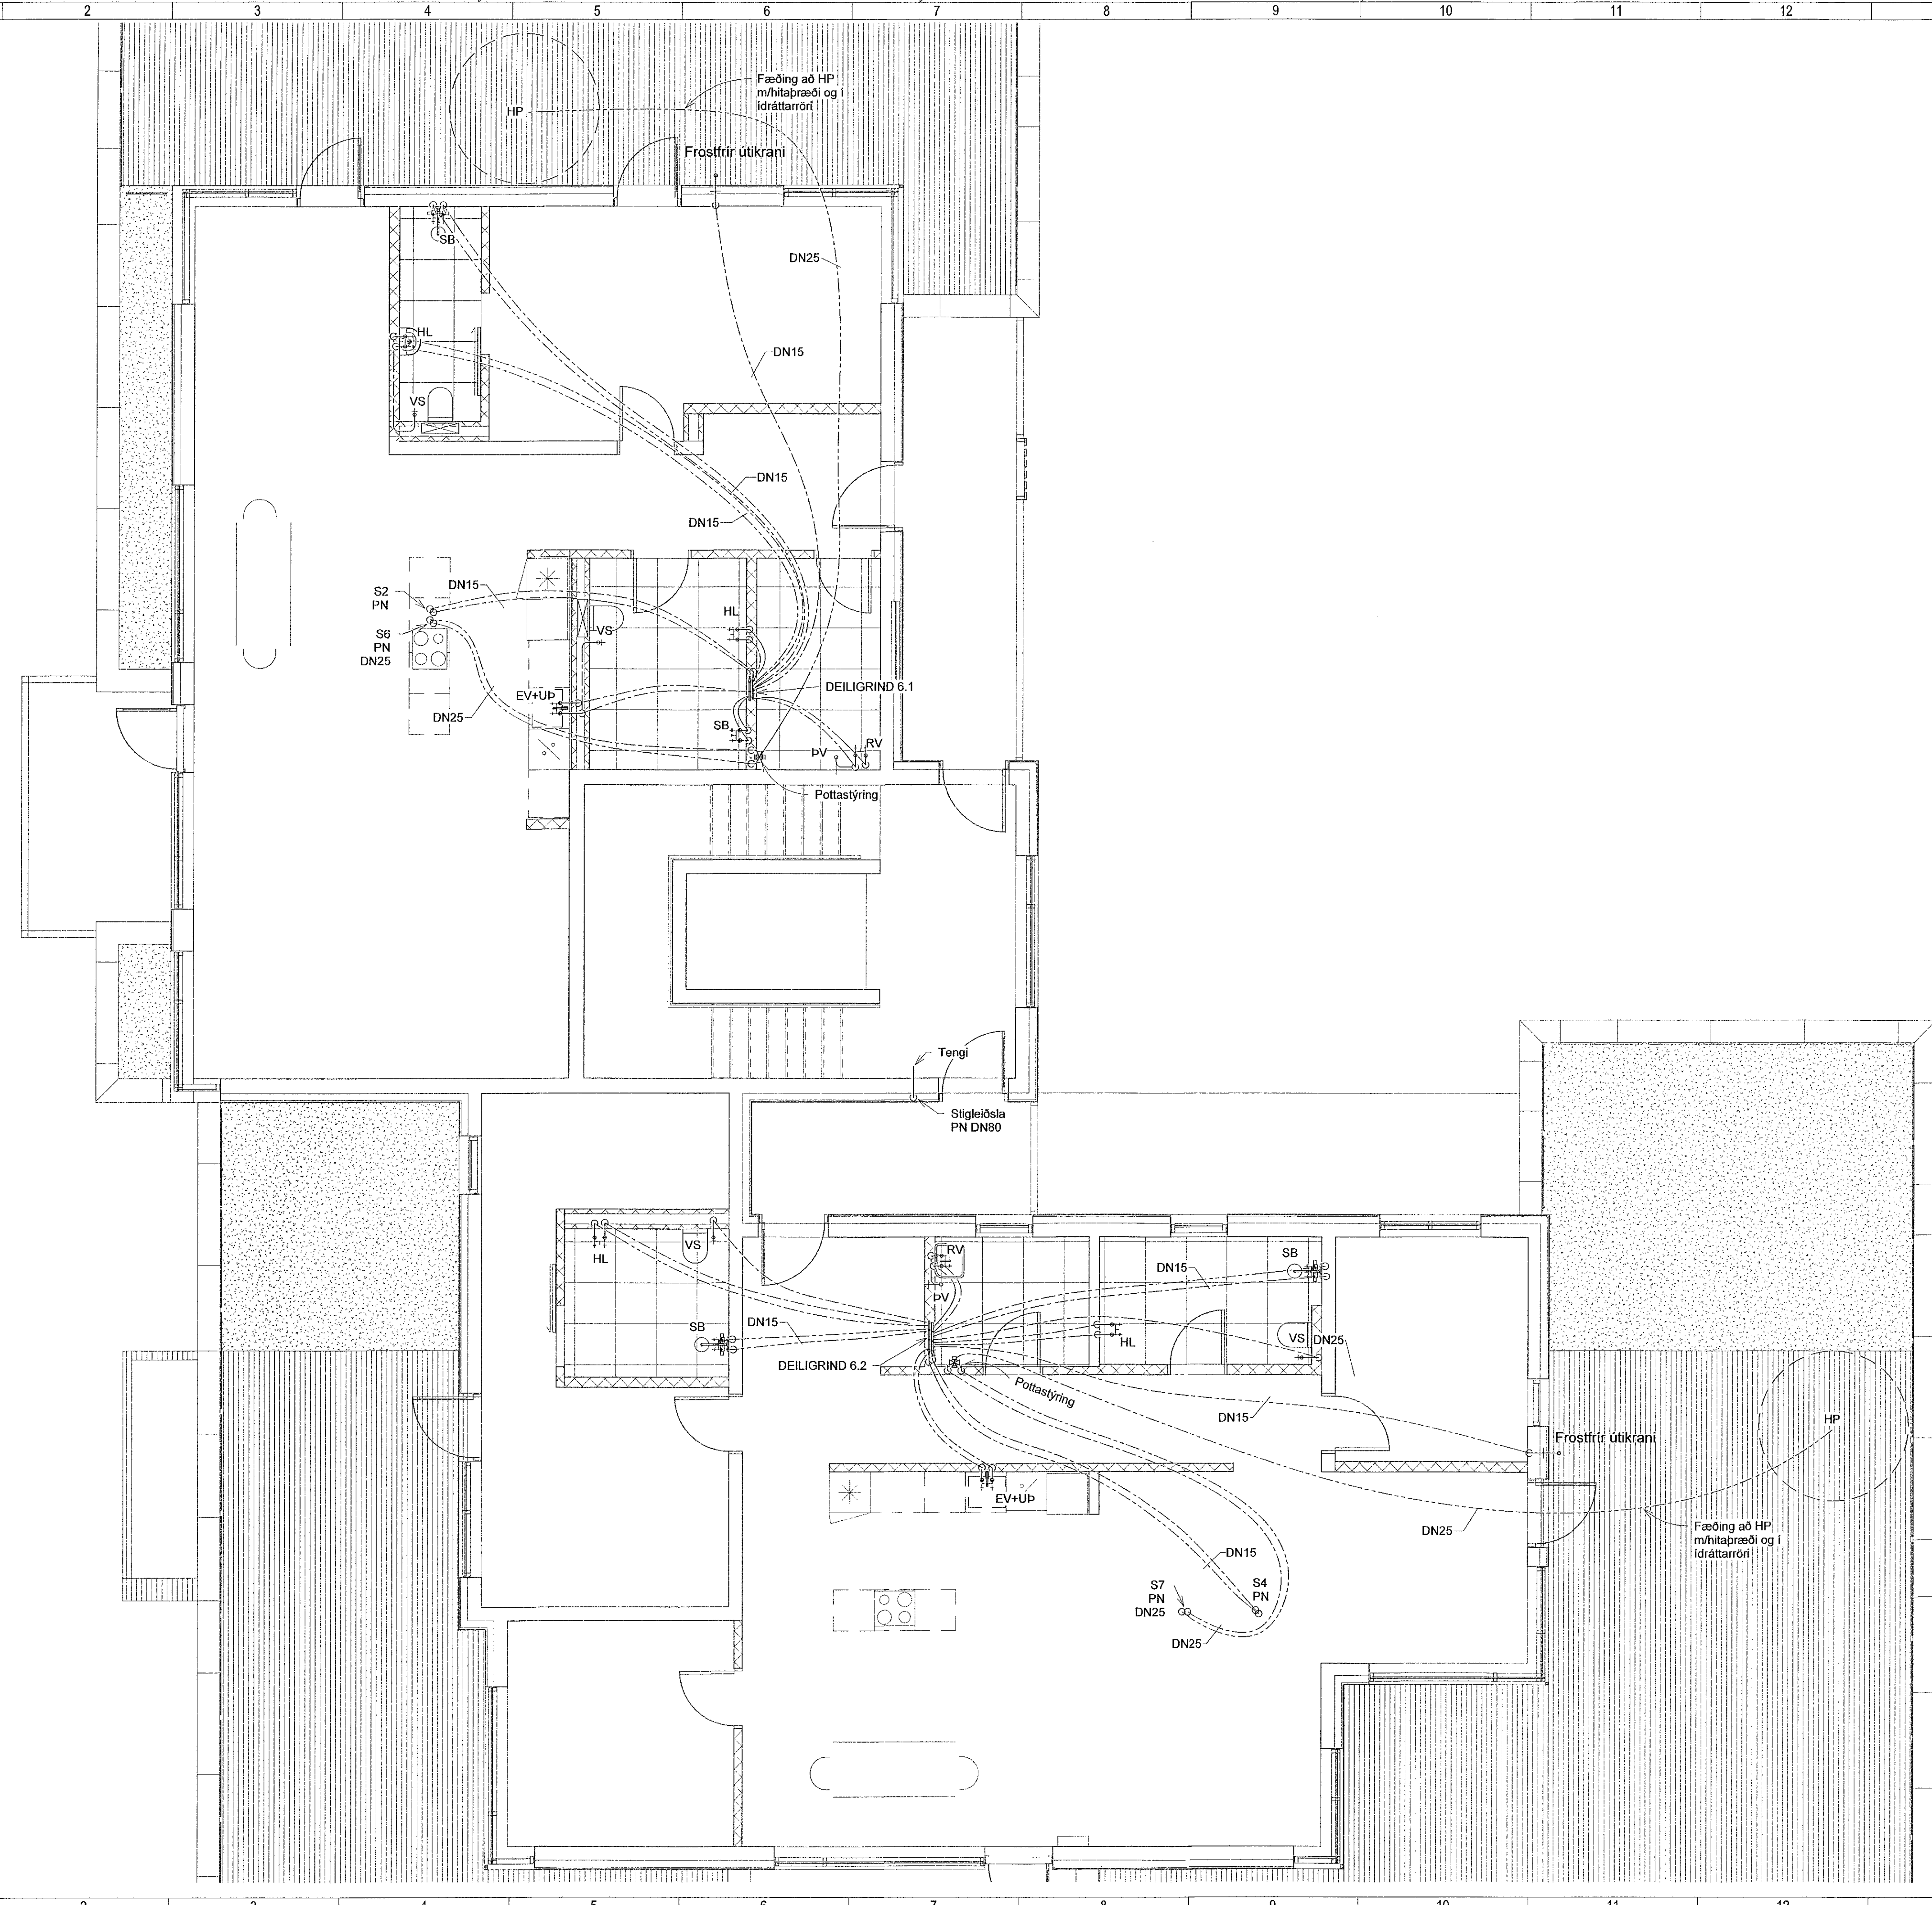

**VERKFRÆÐISTOFA**  
 NNE Verkfræðistofa ehf  
 Hæðarní 6 - 201 Kópavogur Ísland  
 s. 899 3077 / 899 3577  
 Kl. 460421-0470, nne@nne.is www.nne.is

**BAUGHAMAR 3 - Mhl.02**  
 221 HAFNARFJÖRDUR  
 SÉRUPPDRATTUR - PÍPULAGNIR  
 NEYSLUVATNSLAGNIR - GRUNNMÝND 6.HÆÐ

Hönnun:	SJ	Verkúmer:	22044
Teiknað:	SJ	Mælikvarði:	1:50
Yfirfarið:	NG	Dagsetning:	27.04.2023
Samþykkt:		Teikn.nr.:	P2-61
Hákon Órn Ómarsson Kl. 300577-3189		Útgáfa:	1
Áritun hönnunarstjóra: Jóhann Einar Jónsson Kl. 090882-3549		Útgáfa / Dagsetning aðaluppráta:	b / 29.03.2023

