


Samþykkt þann
31. JÚLÍ 2023
Byggingarfulltrúinn í Hafnarfirði
Sóluur Þrymsdóttir

Útg.	Dags.	Lýsing	Nafn
1	27.04.2023	FRUMÚTGÁFA	HÖO

SKÝRINGAR - NEYSLUVATN:
 - - - - - KALT NEYSLUVATN
 - - - - - HEITT NEYSLUVATN

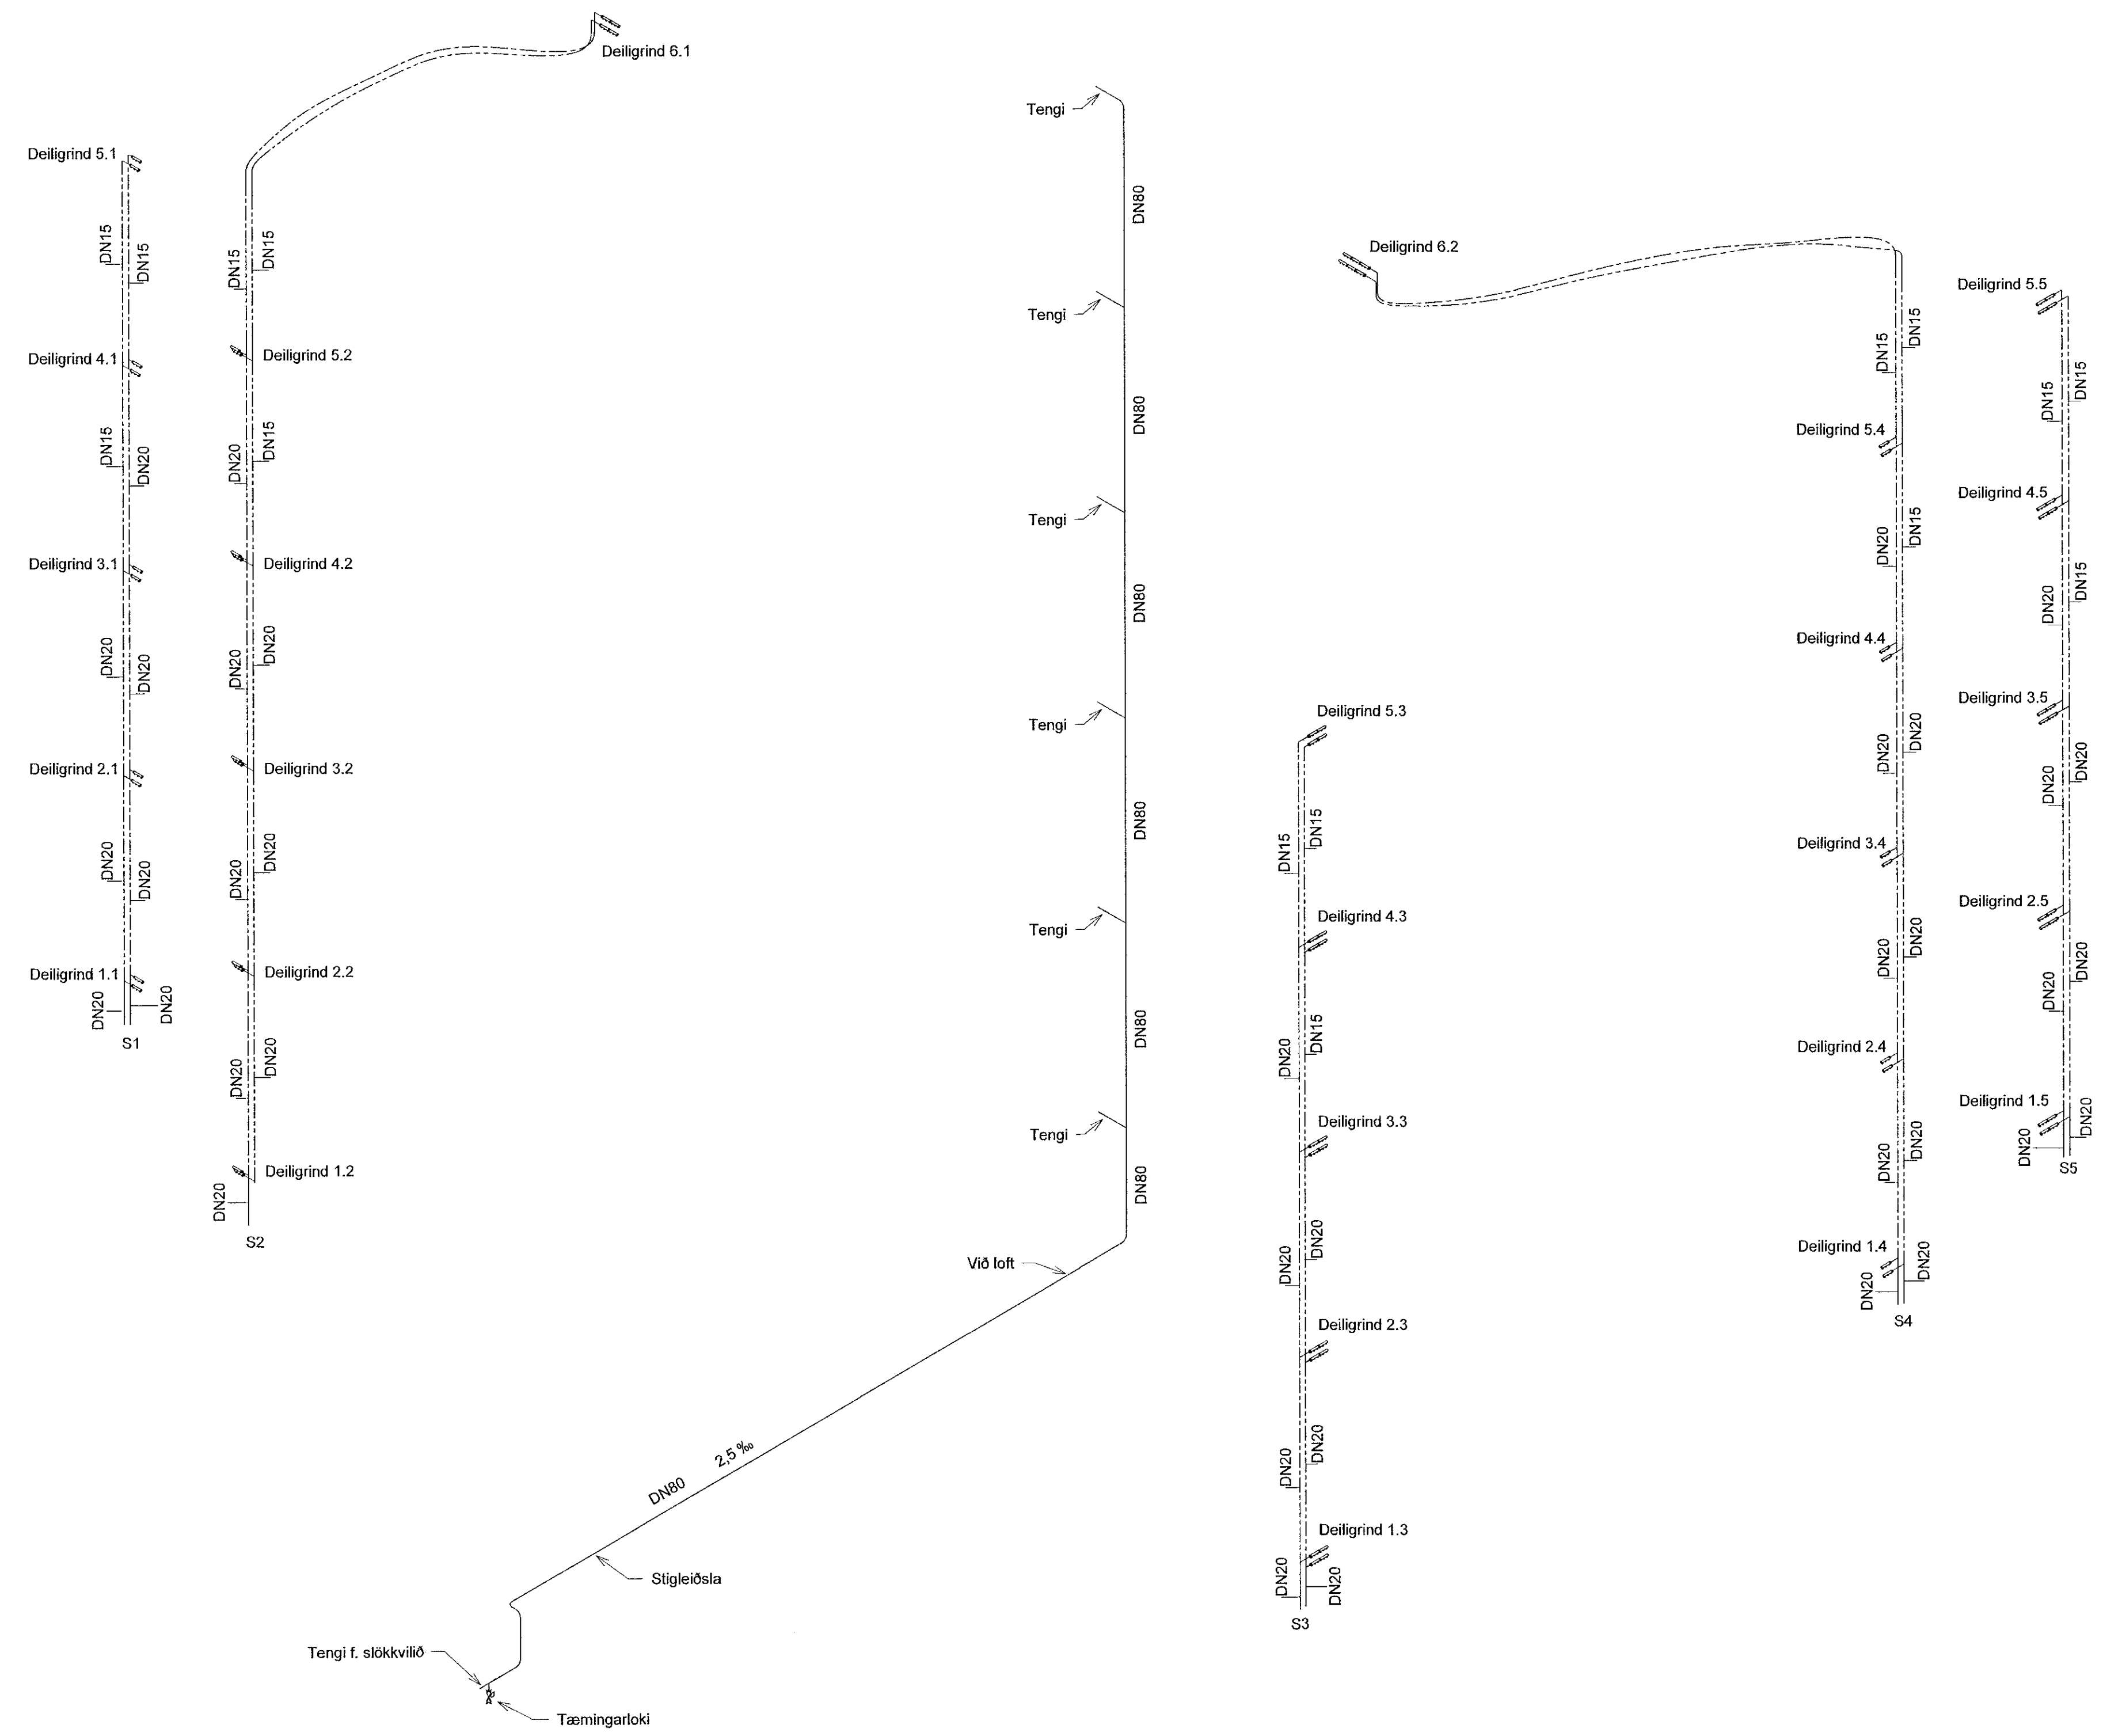


Rúmmynd

VERKFRÆÐISTOFA
 NNE Verkfræðistofa ehf
 Háðamári 6 - 201 Kópavogur Ísland
 s. 899-3077 / 899-3577
 Kl. 460421-0470, nne@mno.is www.nne.is

BAUGHAMAR 3 - Mhl.02
 221 HAFNARFJÖRDUR
 SÉRUPPDRÁTTUR - PÍPULAGNIR
 NEYSLUVATNSLAGNIR - RÚMMYND

Hönnun:	SJ	Verknúmer:	22044
Teiknað:	SJ	Mælikvarði:	1:50
Yfirarið:	NG	Dagsetning:	27.04.2023
Samþykkt:	<i>Nni</i>	Teikn.nr.:	P2-101
Hákon Örn Ómarsson Kl. 300577-3189		Útgáfa:	1
Árítun hönnunarstjóra: Jóhann Einar Jónsson Kl. 090882-3549		Útgáfa / Dagsetning aðalupplýsinga:	b / 29.03.2023

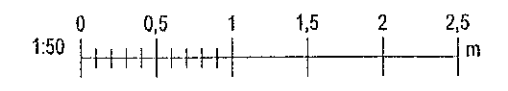

Pík: 08/1520
 Sær: 27.4.2023 14:31:51
 Skrá: M:\AVR22\22044 - Baughamar 31c - hla B102 DESIGN02 P - PÍPULAGNIRP2_Baughamar 1B_Neysluvatnslagnir.rvt

Copyright © NNE Verkfræðistofa ehf - Hönnun og teikningur er hluti af vörum okkar og er höfð á eigin höndum. Önnur notkun er háð skriflegu samþykki.