

Útg.	Dags.	Lýsing	Nafn
1	27.04.2023	FRUMÚTGÁFA	HÖÖ



SKÝRINGAR:
 ———— HITI FRAMRÁS:
 - - - - - HITI BAKRÁS:

SJÁ ALMENNAR SKÝRINGAR Á TEIKN. P0-01 OG P0-03.
 STOFNLAGNIR ERU MEÐ EINANGRUN.
 LAGNIR AÐ STÖKUM OFNUM ERU DN10.
 HULDAR LAGNIR SKULU VERA EINANGRADAR OG
 SYNILEGAR LAGNIR AÐ OFNUM ÖEINANGRADAR
 OG MÁLAÐAR.
 LAGNIR AÐ DEILIGRIND ÍBÚÐA ERU DN15 AÐ STÆRÐ.
 ALLAR INNSTEYPTAR "RÖR-I-RÖR" LAGNIR ERU
 DN12 PEX MEÐ SÚRFNISKÁPU, NEMA ANNAD SÉ TEKIÐ
 FRAM Á TEIKNINGU.

Ofnatafla 0. kjallari

NR.	AFL	GERÐ	HÆÐ (mm)	LENGD (mm)
001	1725 W	22	600	1800
002	1725 W	22	600	1800
003	895 W	21	500	1400
004	1914 W	21	600	2600
005	1472 W	21	600	2000
006	736 W	21	600	1000
007	2875 W	22	600	3000
008	2208 W	21	600	3000
009	589 W	21	600	800
010	736 W	21	600	1000
011	736 W	21	600	1000
HBL 1	10000 W	Hitablasari	0	0
HBL 2	10000 W	Hitablasari	0	0

Alls: 35611 W

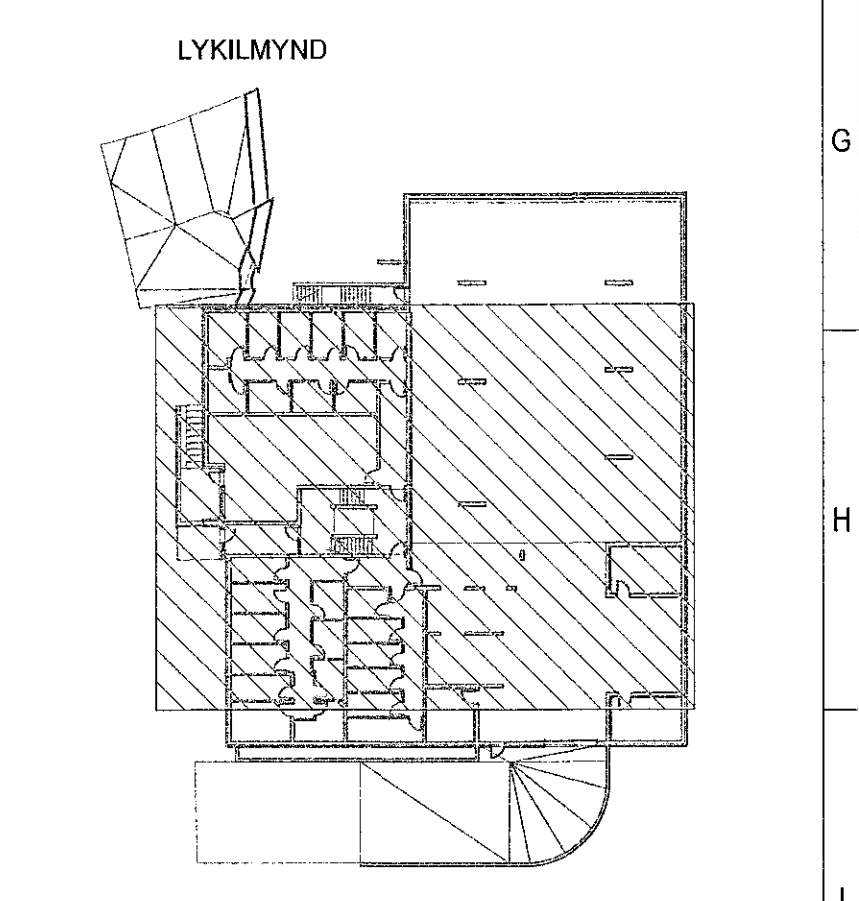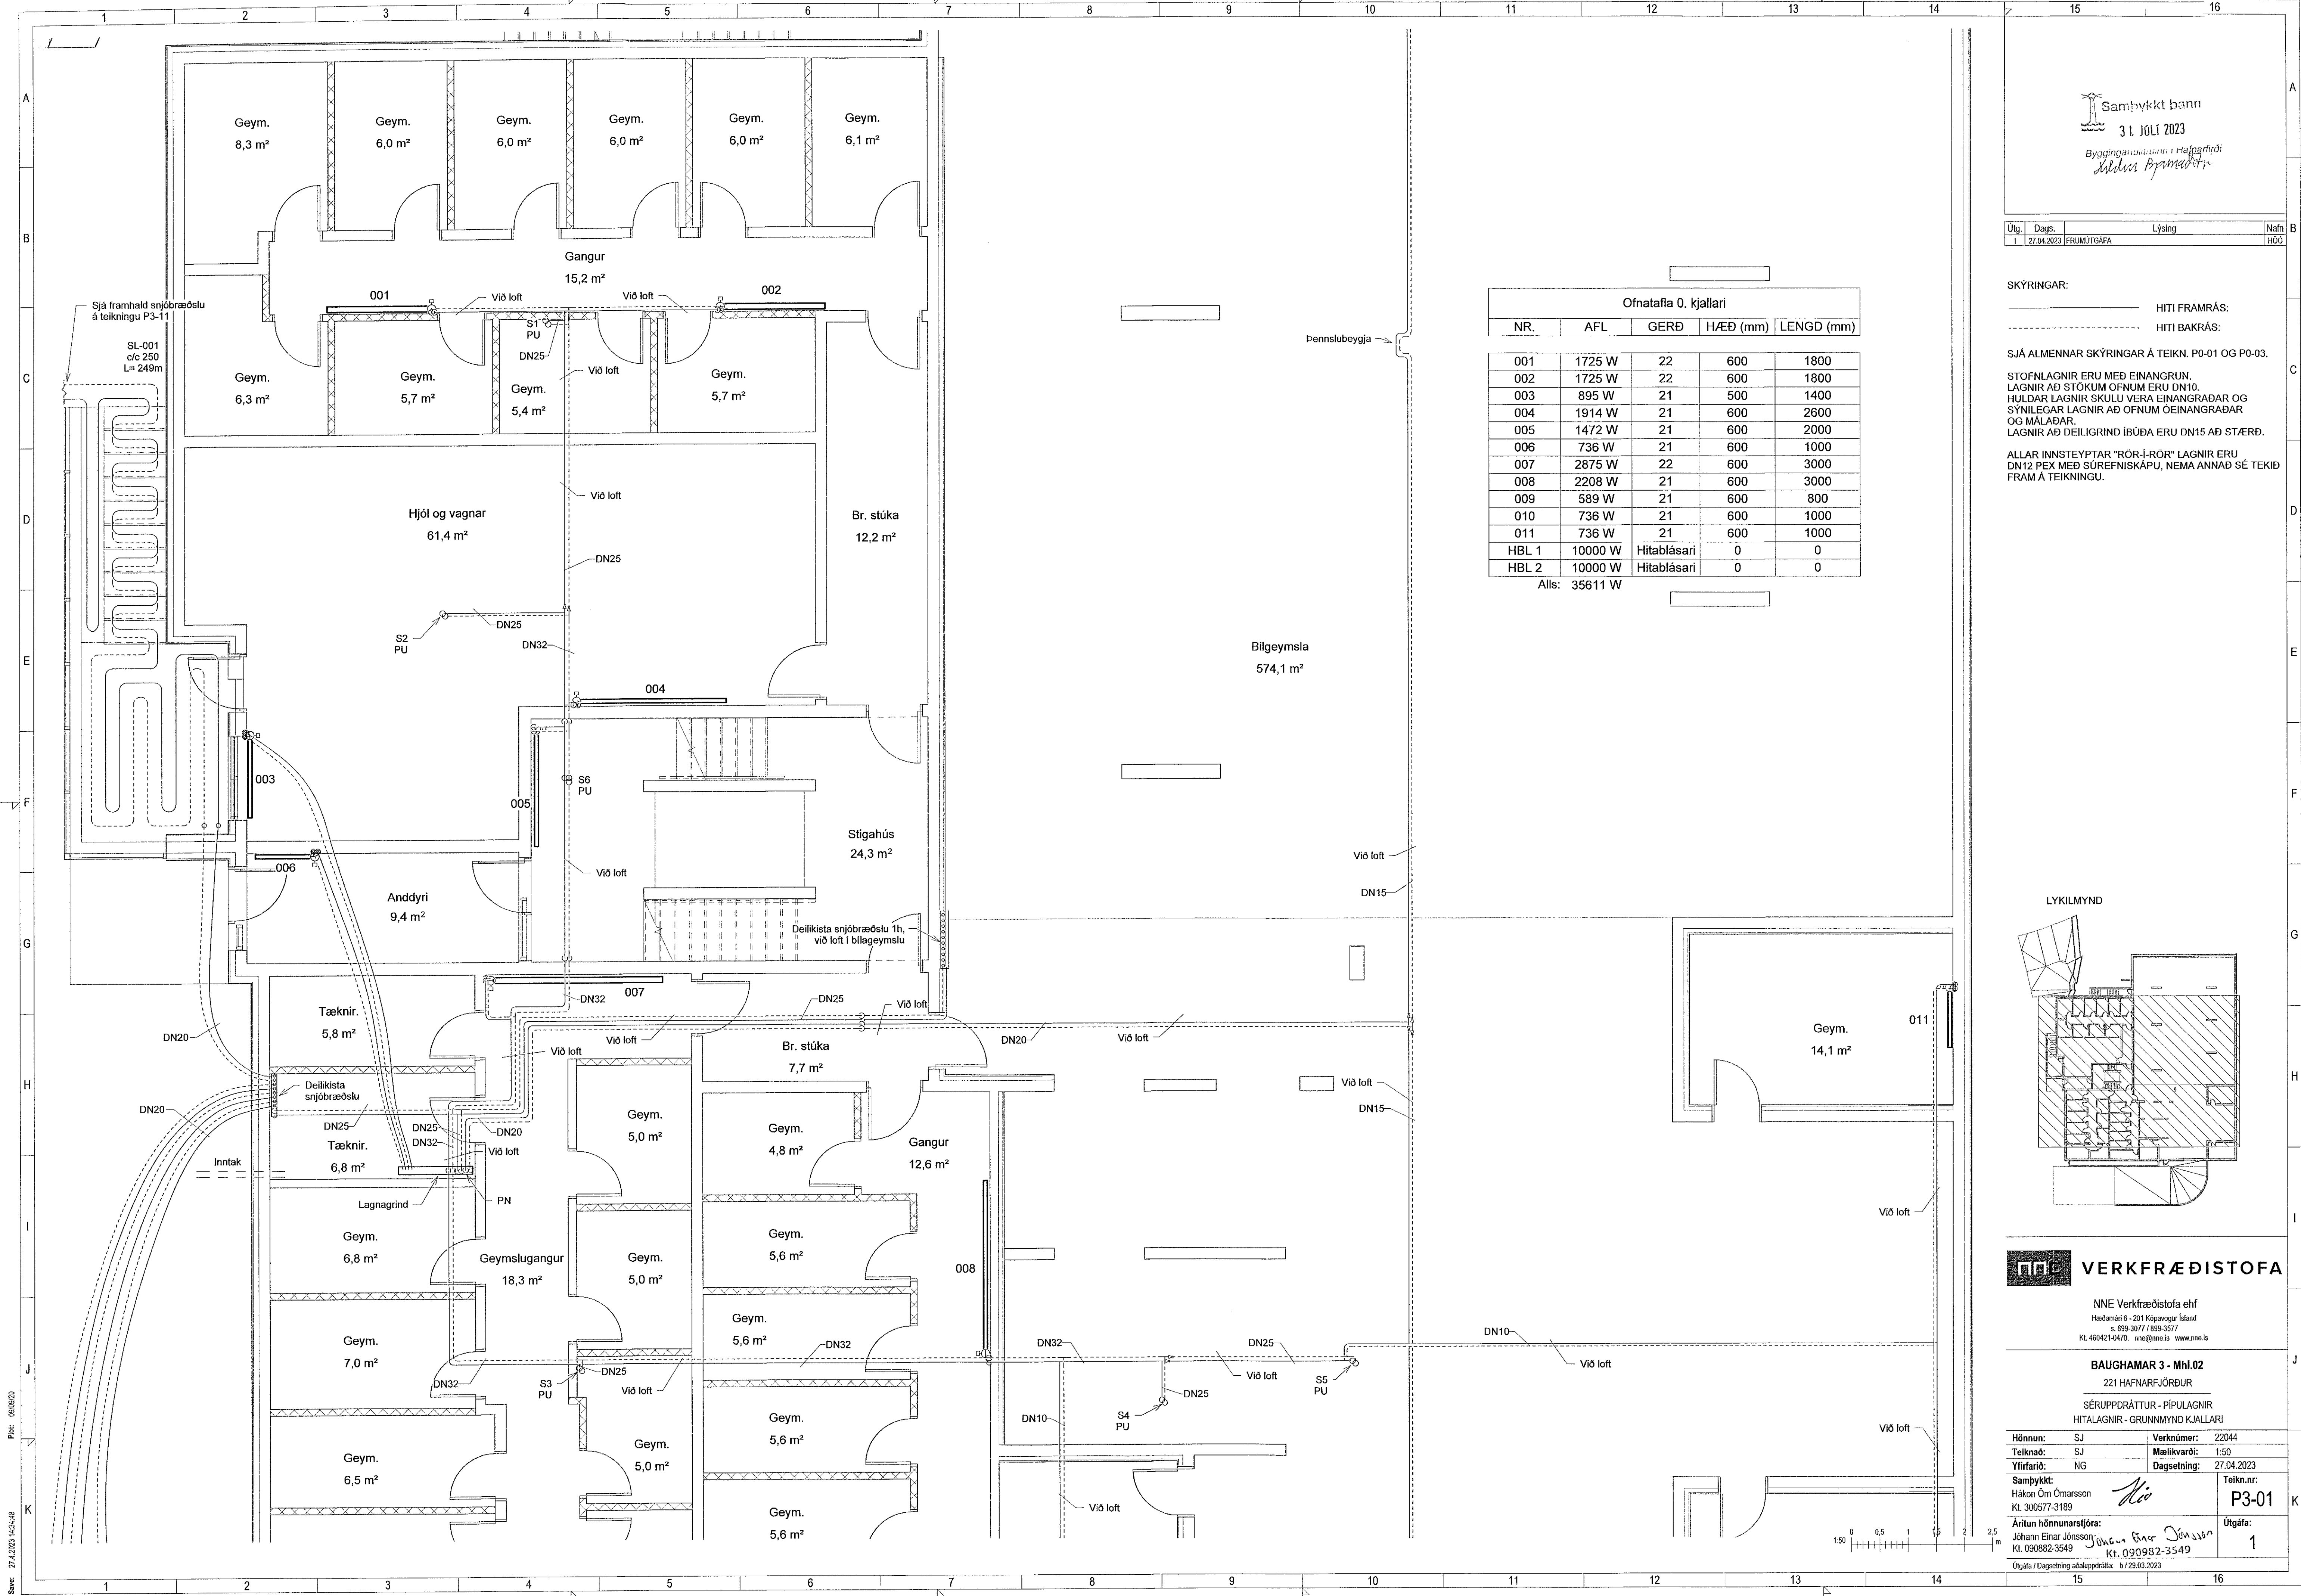

NNE VERKFRÆÐISTOFA

NNE Verkfræðistofa ehf
 Háskólatorni 6 - 201 Kópavogur Ísland
 s. 899-3077 / 899-3577
 KL 400421-0470. nne@nne.is www.nne.is

BAUGHAMAR 3 - Mhl.02
 221 HAFNARFJÖRDUR

SÉRUPPRÁTTUR - PÍPULAGNIR
 HITALAGNIR - GRUNNMÝND KJALLARI

Hönnun: SJ	Verknúmer: 22044
Teiknað: SJ	Mælikvarði: 1:50
Yfirfarið: NG	Dagsetning: 27.04.2023
Samþykkt: Hákon Órn Ómarsson Kl. 300577-3189	Teikn.nr.: P3-01
Áritun hönnunarskjóra: Jóhann Einar Jónsson Kl. 090882-3549	Útgáfa: 1

Útgáfa / Dagsetning ábætt/þrökt: 6/29.03.2023