

Útg.	Dags.	Lýsing	Nafn
1	27.04.2023	FRUMÚTGÁFA	HÖÖ

SKÝRINGAR:
 ———— HITI FRAMRÁS:
 - - - - - HITI BAKRÁS:

SJÁ ALMENNAR SKÝRINGAR Á TEIKN. P0-01 OG P0-03.


STOFNLAGNIR ERU MÆD EINANGRUN.
 LAGNIR AÐ STÖKUM ÖFNUM ERU DN10.
 HULDAR LAGNIR SKULU VERA EINANGRÁÐAR OG
 SÝNILEGAR LAGNIR AÐ ÖFNUM ÖEINANGRÁÐAR
 OG MÁLADAR.
 LAGNIR AÐ DEILIGRINDI IBÚÐA ERU DN15 AÐ STÆRD.

ALLAR INNSTEYPTAR "RÖR-I-RÖR" LAGNIR ERU
 DN12 PEX MÆD SÚREFNISKÁPU, NEMA ANNAD SÉ TEKIÐ
 FRAM Á TEIKNINGU.

Ofnatafla 1.hæð				
NR.	AFL	GERÐ	HÆÐ (mm)	LENGD (mm)
101	442 W	21	600	600
102	500 W	Handklæðaoafn	1224	600
103	500 W	Handklæðaoafn	1224	600
104	883 W	21	600	1200
105	1914 W	21	600	2600
106	736 W	21	600	1000
107	1031 W	21	600	1400
108	515 W	21	600	700
109	1341 W	22	600	1400
110	1150 W	22	600	1200
111	500 W	Handklæðaoafn	1224	600
112	958 W	22	600	1000
113	1472 W	21	600	2000
114	442 W	21	600	600
115	500 W	Handklæðaoafn	1224	600
116	500 W	Handklæðaoafn	1224	600
117	1150 W	22	600	1200
118	1325 W	21	600	1800
119	883 W	21	600	1200
120	883 W	21	600	1200
121	883 W	21	600	1200
122	442 W	21	600	600
123	662 W	21	600	900
124	589 W	21	600	800
125	500 W	Handklæðaoafn	1224	600
126	1054 W	22	600	1100
127	2491 W	22	600	2600
128	442 W	21	600	600
129	1031 W	21	600	1400
130	736 W	21	600	1000
131	1914 W	21	600	2600
132	1472 W	21	600	2000
133	500 W	Handklæðaoafn	1224	600
134	500 W	Handklæðaoafn	1224	600
135	662 W	21	600	900

Alls: 31503 W

LYKILMYND

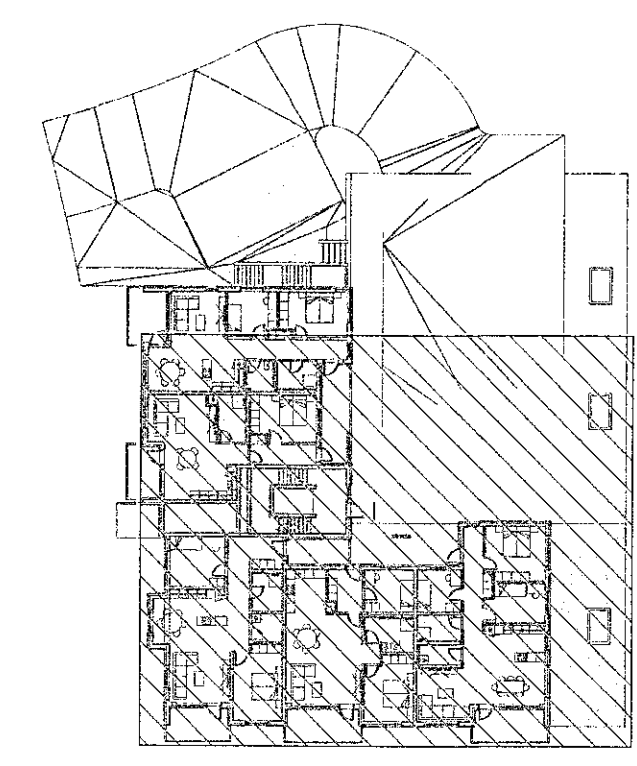

VERKFRÆÐISTOFA
 NNE Verkfræðistofa ehf
 Háðamari 6 - 201 Kópavogur Ísland
 s. 899-3077 / 899-3577
 KL 460421-0470. nne@nne.is www.nne.is



BAUGHAMAR 3 - MHI.02
 221 HAFNARFJÖRDUR
 SÉRUPPRÁTTUR - PÍPULAGNIR
 HITALAGNIR - GRUNNMÝND 1.HÆÐ

Hönnun:	SJ	Verkúmer:	22044
Teiknað:	SJ	Mælikvarði:	1:50
Yfirlit:	NG	Dagsetning:	27.04.2023

Samþykkt:
 Hákon Órn Ómarsson
 KL 300577-3189

Áritun hönnuðarstjóra:
 Jóhann Einar Jónsson
 KL 090882-3549

Útgáfa / Dagsetning útgáfuþráttar: 1/29.03.2023

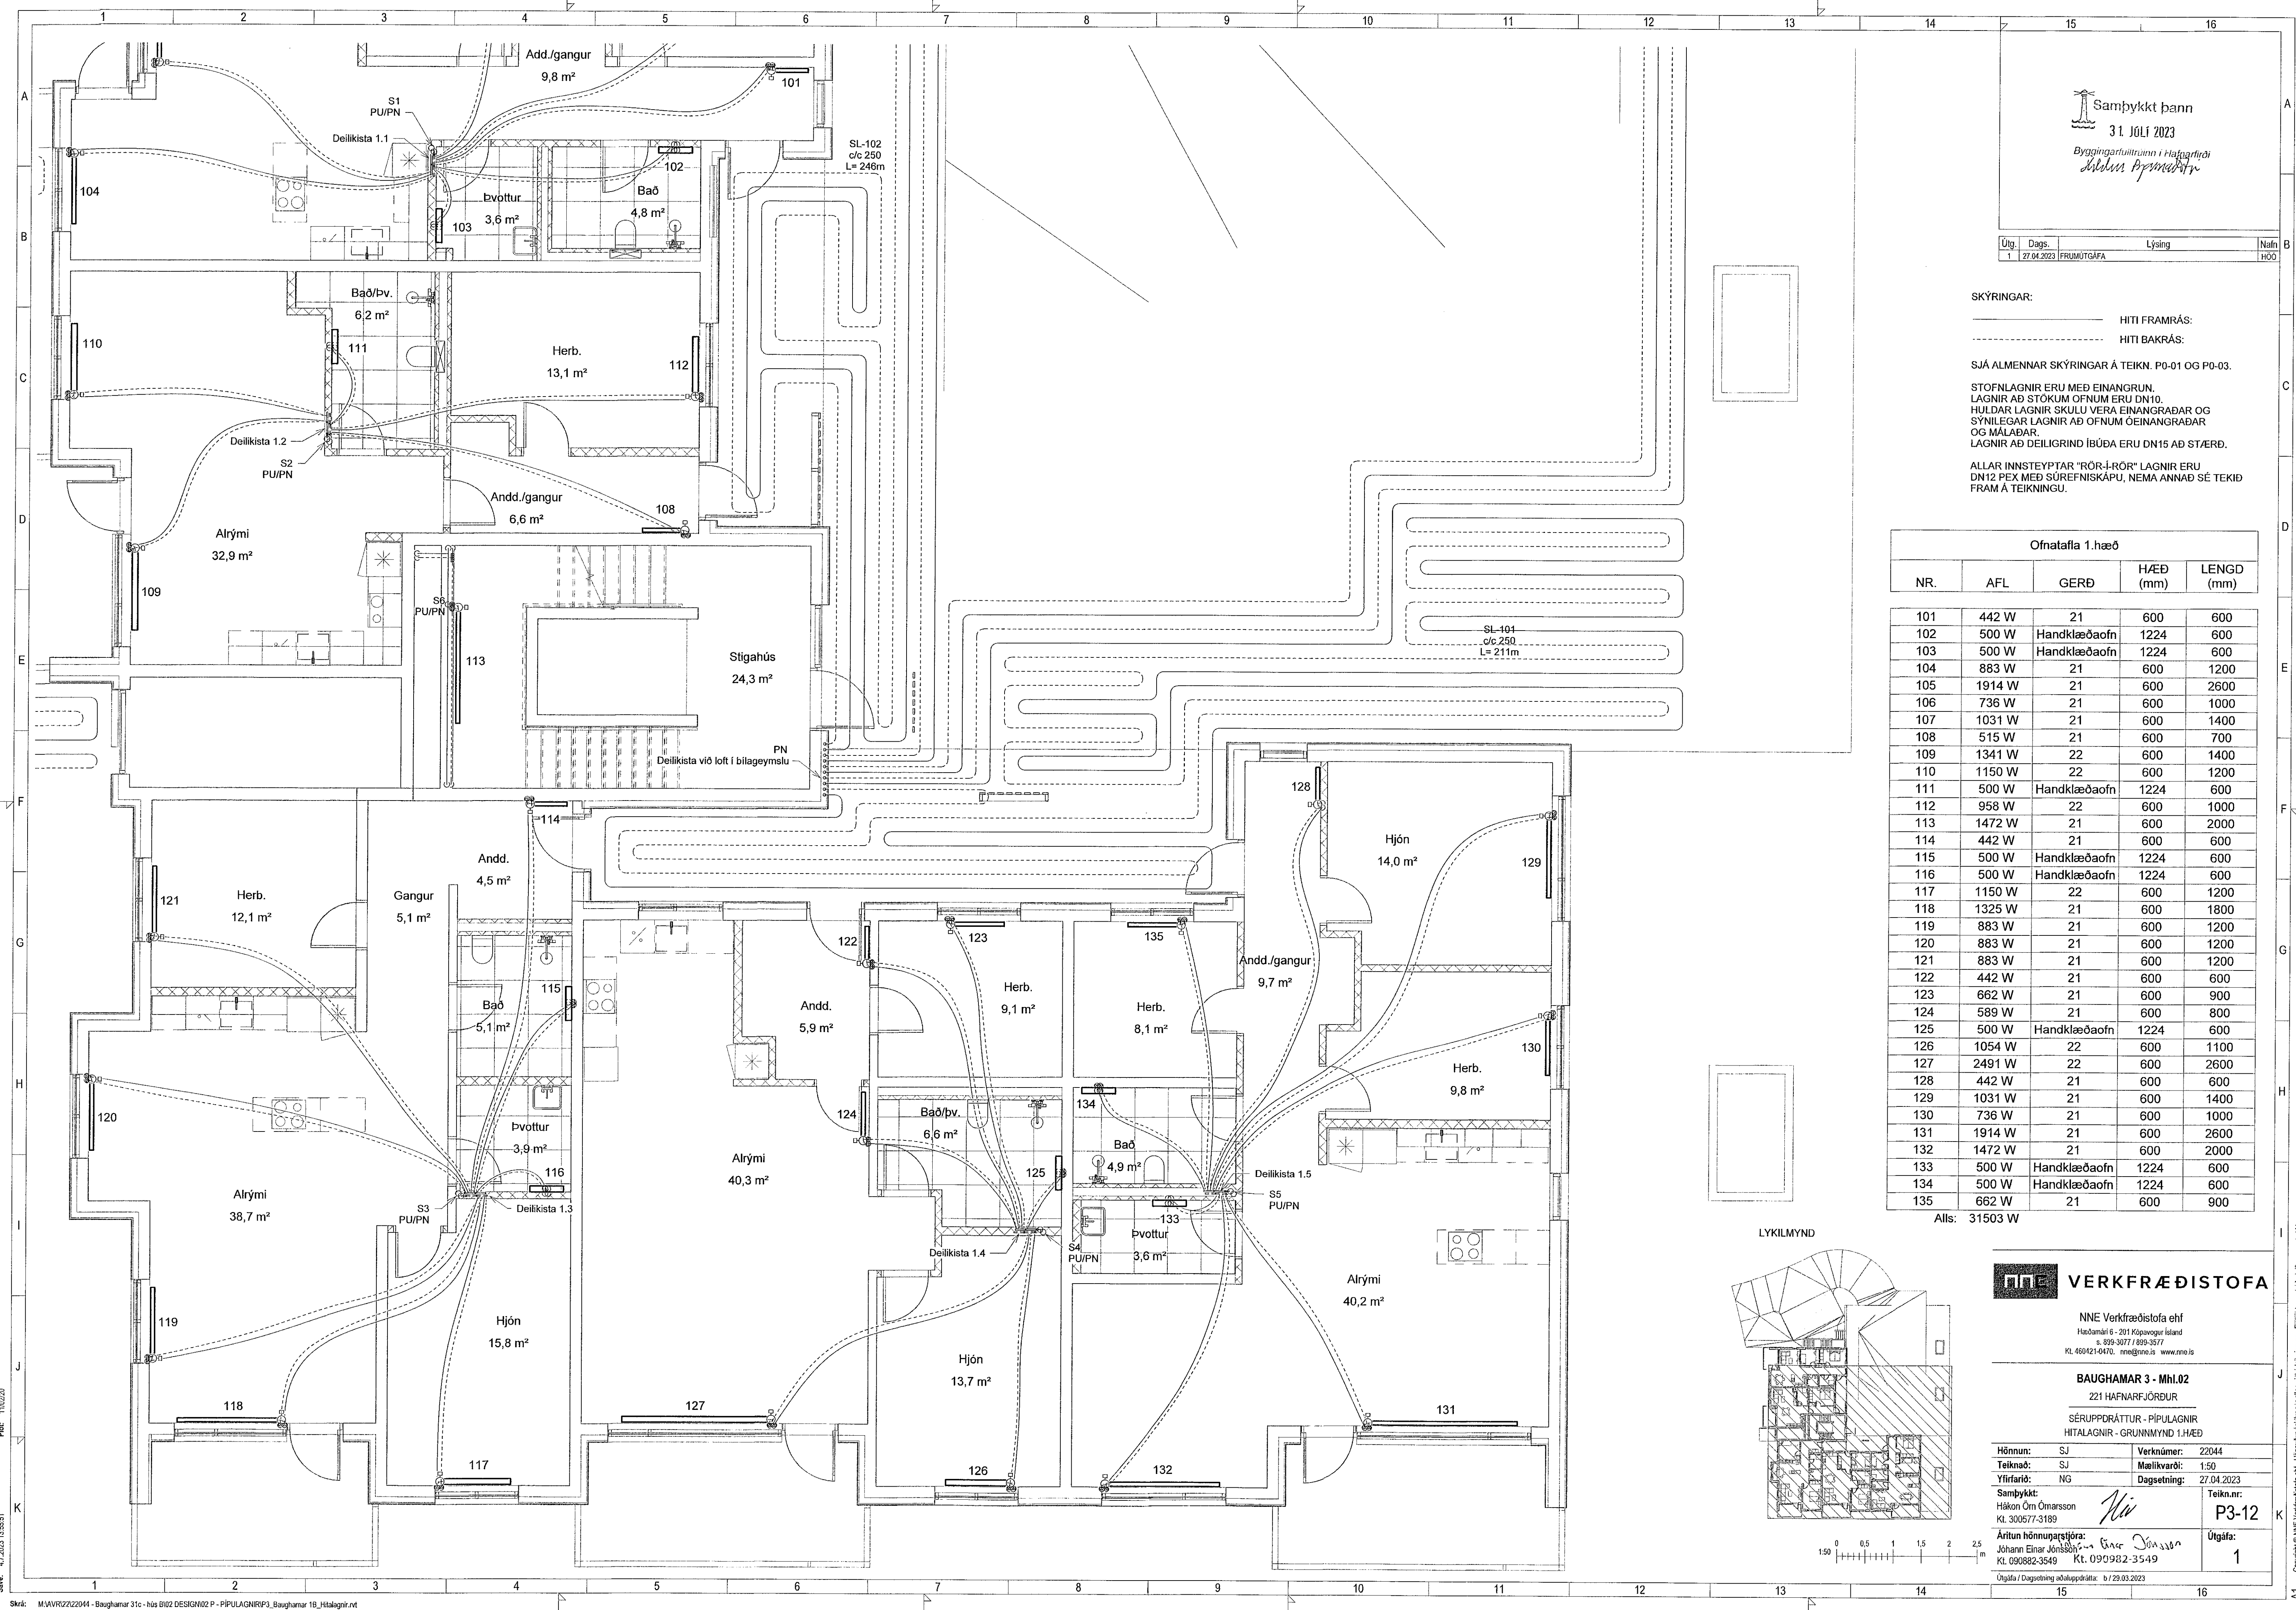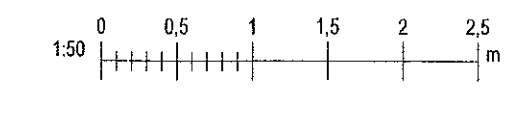

Skr.: M:\AVR\222044 - Baughamar 31c - hos B02 DESIGN02 P - PÍPULAGNIR\3_Baughamar 18_Hitalagnir.rvt
 Pól: 110220
 Svar: 4.7.2023 13:55:51

Copyright © NNE Verkfræðistofa ehf. Hönnunur skilur sér áttán réttindi teikningum - Pípuáritun er hluti skilfrágu samþykkt.