

Samþykkt þann
31. Júlí 2023

Byggingartúlltúnn i Hafnarfirði
Sóluun Ásmundsson

Útg.	Dags.	Lýsing	Nafn
1	27.04.2023	FRUMTÚGAFA	HÓO

SKÝRINGAR:

————— HITI FRAMRÁS:
- - - - - HITI BAKRÁS:

SJÁ ALMENNAR SKÝRINGAR Á TEIGN. P0-01 OG P0-03.

STOFNLAGNIR ERU MEÐ EINANGRUN.
LAGNIR AD STÖKUM OFNUM ERU DN10.
HULDAR LAGNIR SKULU VERA EINANGRADAR OG
SYNILEGAR LAGNIR AD OFNUM OEINANGRADAR
OG MÁLABAR.
LAGNIR AD DEILIGRIND IBÚÐA ERU DN15 AD STÆRÐ.



ALLAR INNSTEYPTAR "RÖR-I-RÖR" LAGNIR ERU
DN12 PEX MED SÚREFNISKÁPU, NEMA ANNAD SÉ TEKID
FRAM Á TEIKNINGU.

Ofnatafla 1.hæð				
NR.	AFL	GERÐ	HÆÐ (mm)	LENGD (mm)

101	442 W	21	600	600
102	500 W	Handklæðaofn	1224	600
103	500 W	Handklæðaofn	1224	600
104	883 W	21	600	1200
105	1914 W	21	600	2600
106	736 W	21	600	1000
107	1031 W	21	600	1400
108	515 W	21	600	700
109	1341 W	22	600	1400
110	1150 W	22	600	1200
111	500 W	Handklæðaofn	1224	600
112	958 W	22	600	1000
113	1472 W	21	600	2000
114	442 W	21	600	600
115	500 W	Handklæðaofn	1224	600
116	500 W	Handklæðaofn	1224	600
117	1150 W	22	600	1200
118	1325 W	21	600	1800
119	883 W	21	600	1200
120	883 W	21	600	1200
121	883 W	21	600	1200
122	442 W	21	600	600
123	662 W	21	600	900
124	589 W	21	600	800
125	500 W	Handklæðaofn	1224	600
126	1054 W	22	600	1100
127	2491 W	22	600	2600
128	442 W	21	600	600
129	1031 W	21	600	1400
130	736 W	21	600	1000
131	1914 W	21	600	2600
132	1472 W	21	600	2000
133	500 W	Handklæðaofn	1224	600
134	500 W	Handklæðaofn	1224	600
135	662 W	21	600	900

Alls: 31503 W

LYKILMYND

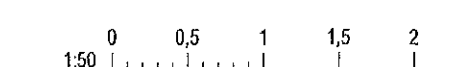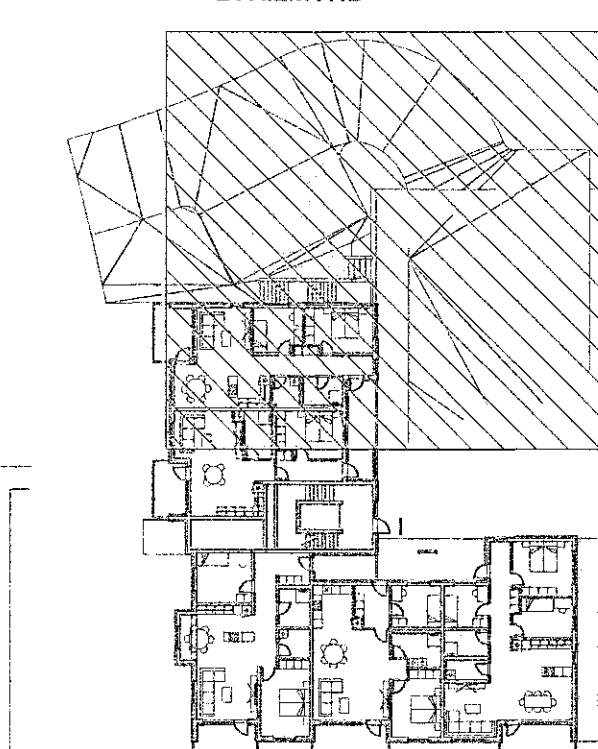

VERKFRÆÐISTOFA

NNE Verkfræðistofa ehf
Hæðarsán 6 - 201 Kópavogur Ísland
Sími: 895-3077 / 895-3571
Kl. 469421-0470. nne@nne.is www.nne.is

BAUGHAMAR 3 - Mhl.02

221 HAFNARFJÖRÐUR


SÉRUPPRÁTTUR - PÍPULAGNIR

HITALAGNIR - GRUNNMÝND 1.HÆÐ

Hönnun:	SJ	Verknúmer:	22044
Teiknað:	SJ	Mælikvæði:	1:50
Yfirfarið:	NG	Dagsetning:	27.04.2023

Samþykkt:	Hákon Óm Ómarsson	Teikn.nr.:	P3-13
Áritun hönnunarstjóra:	Jóhann Einar Jónsson	Útgáfa:	1
	Kl. 090882-3549		

Útgáfa / Dagsetning aðaluppdráttar: b / 29.03.2023

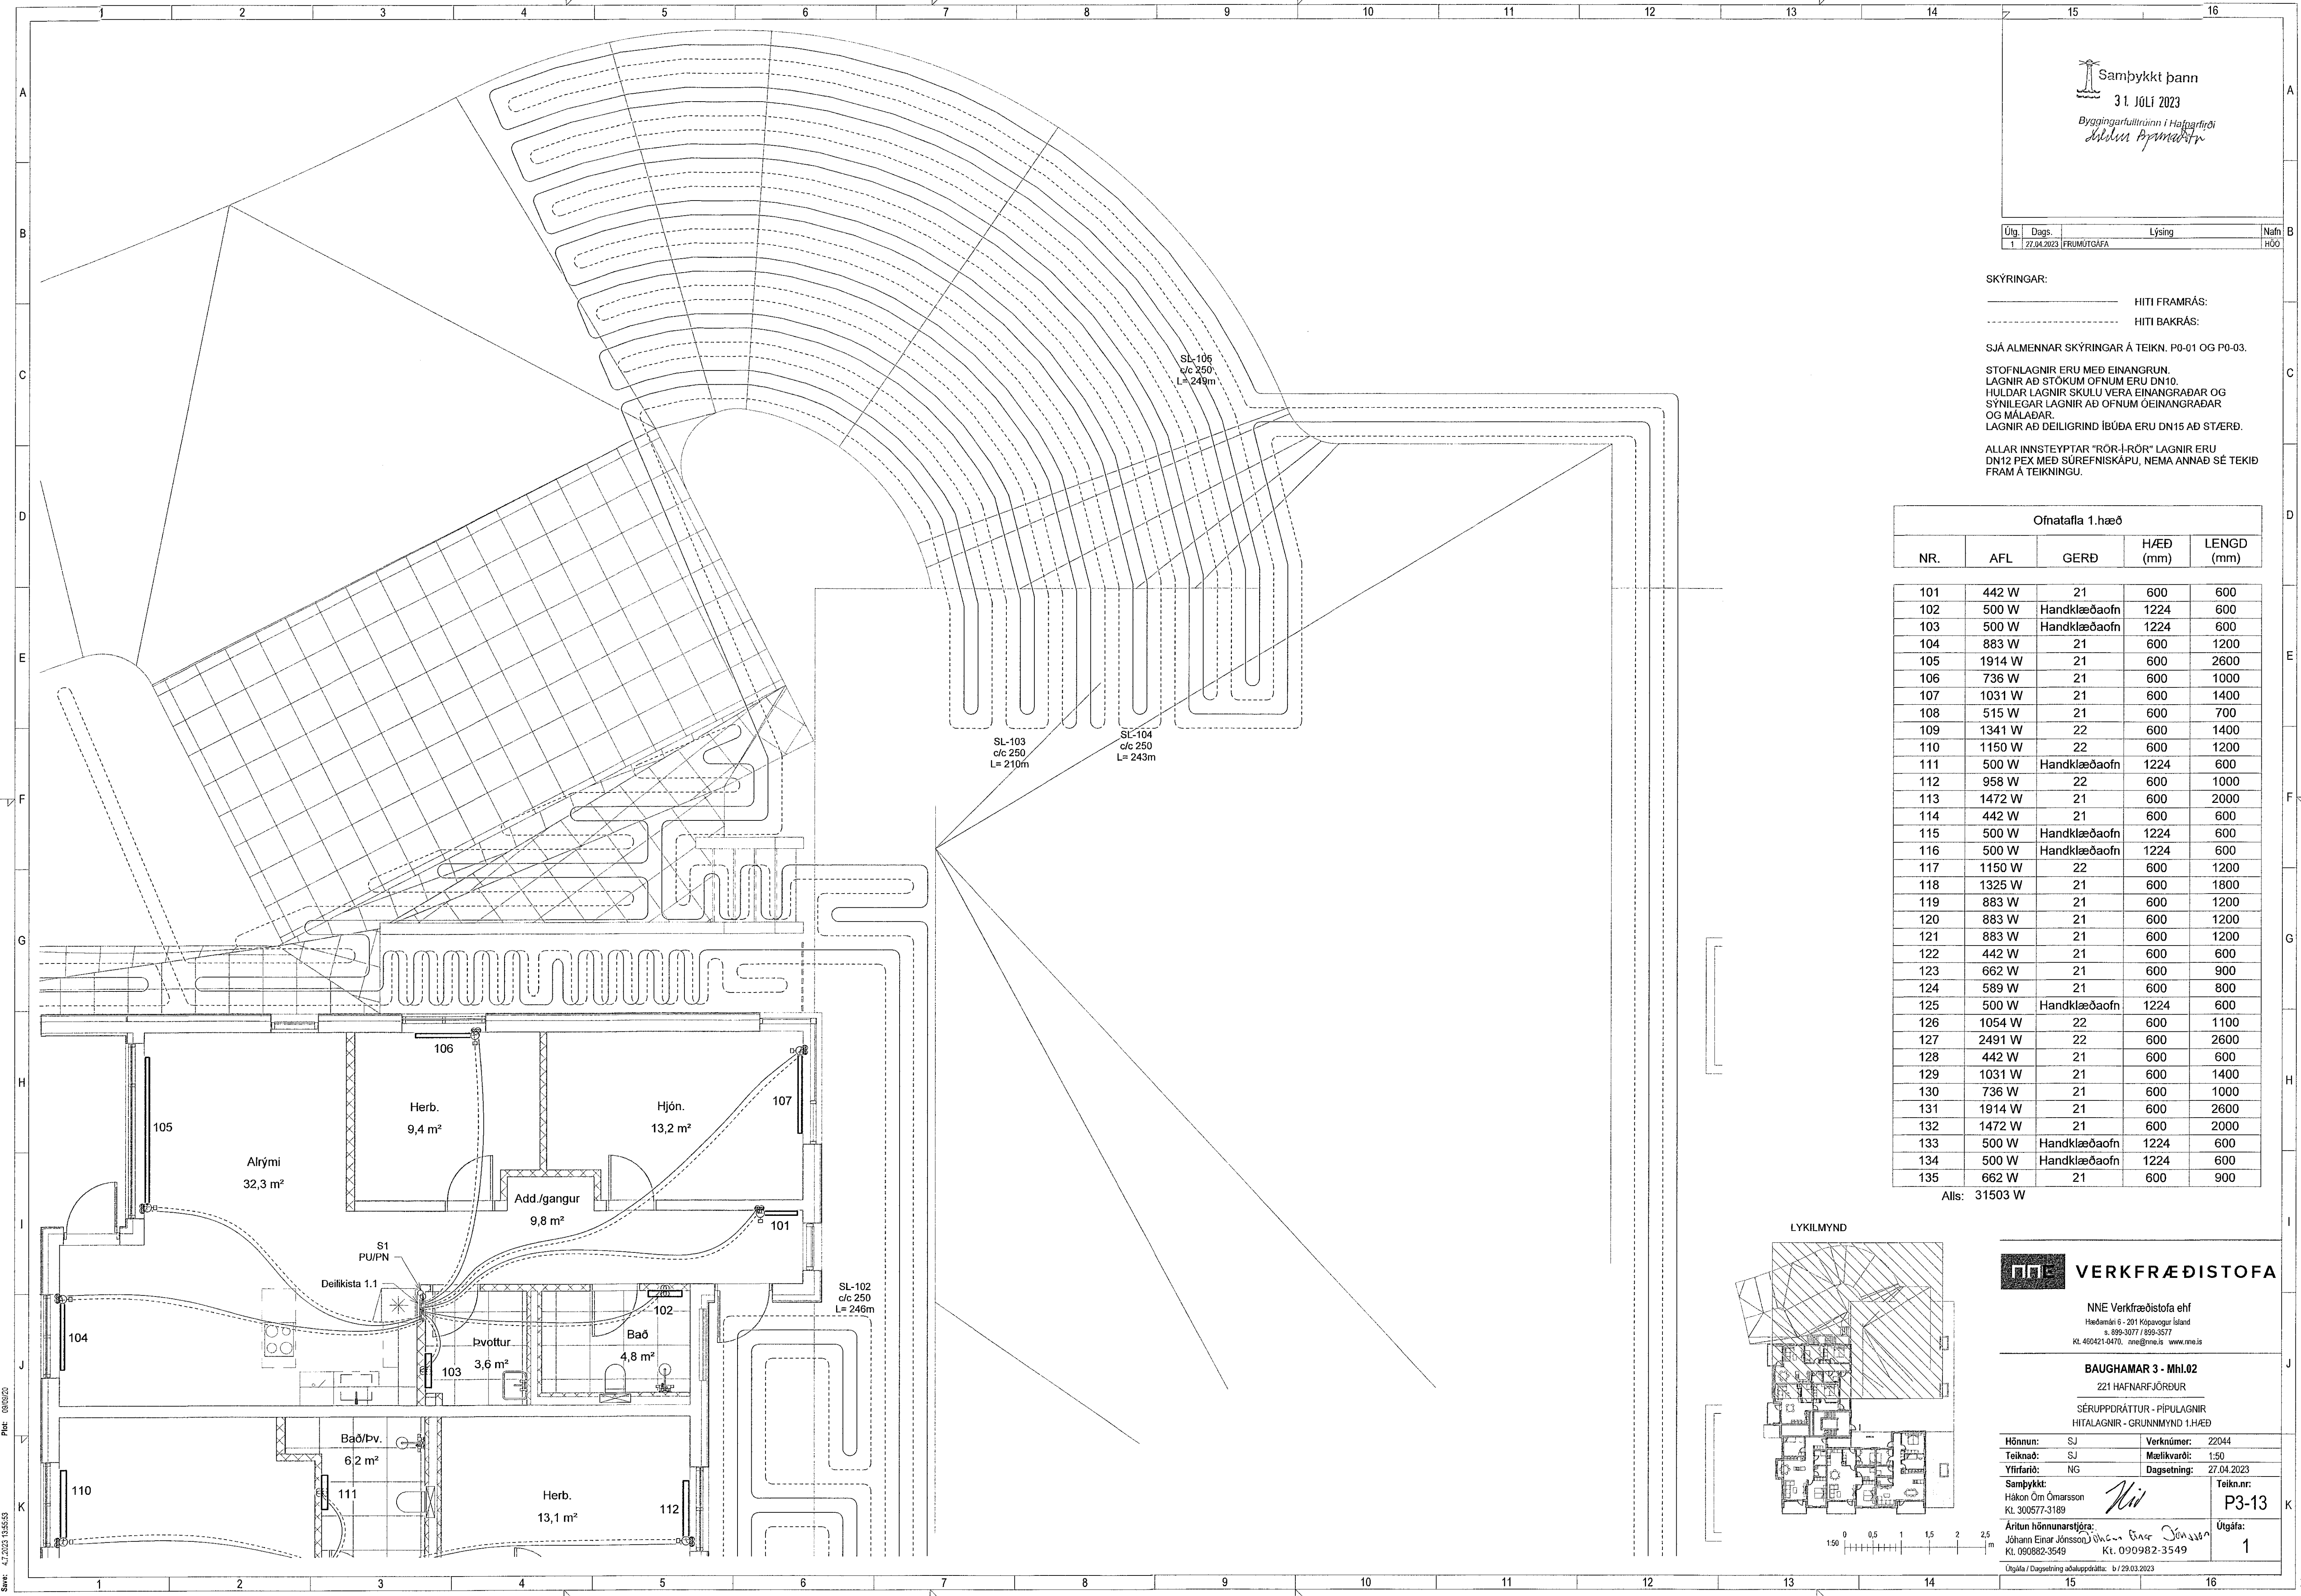

Skrá: MIAVR2222044 - Baughamar 31c - his B102 DESKNO2 P - PÍPULAGNIRP3_Baughamar 1B_Hitalagnir.rvt

Copyright © NNE Verkfræðistofa ehf - Hönnun, teikning og skýringar eru skráðar og verndaðar. Öll réttindi eru haldin. Önnur notkun án skráðs samþykkingar er háð sköttu samþykki.