


Útg.	Dags.	Lýsing	Nafn
1	27.04.2023	FRUMUTGAFA	HÖÖ

SKÝRINGAR:
 ————— HITI FRAMRÁS:
 - - - - - HITI BAKRÁS:

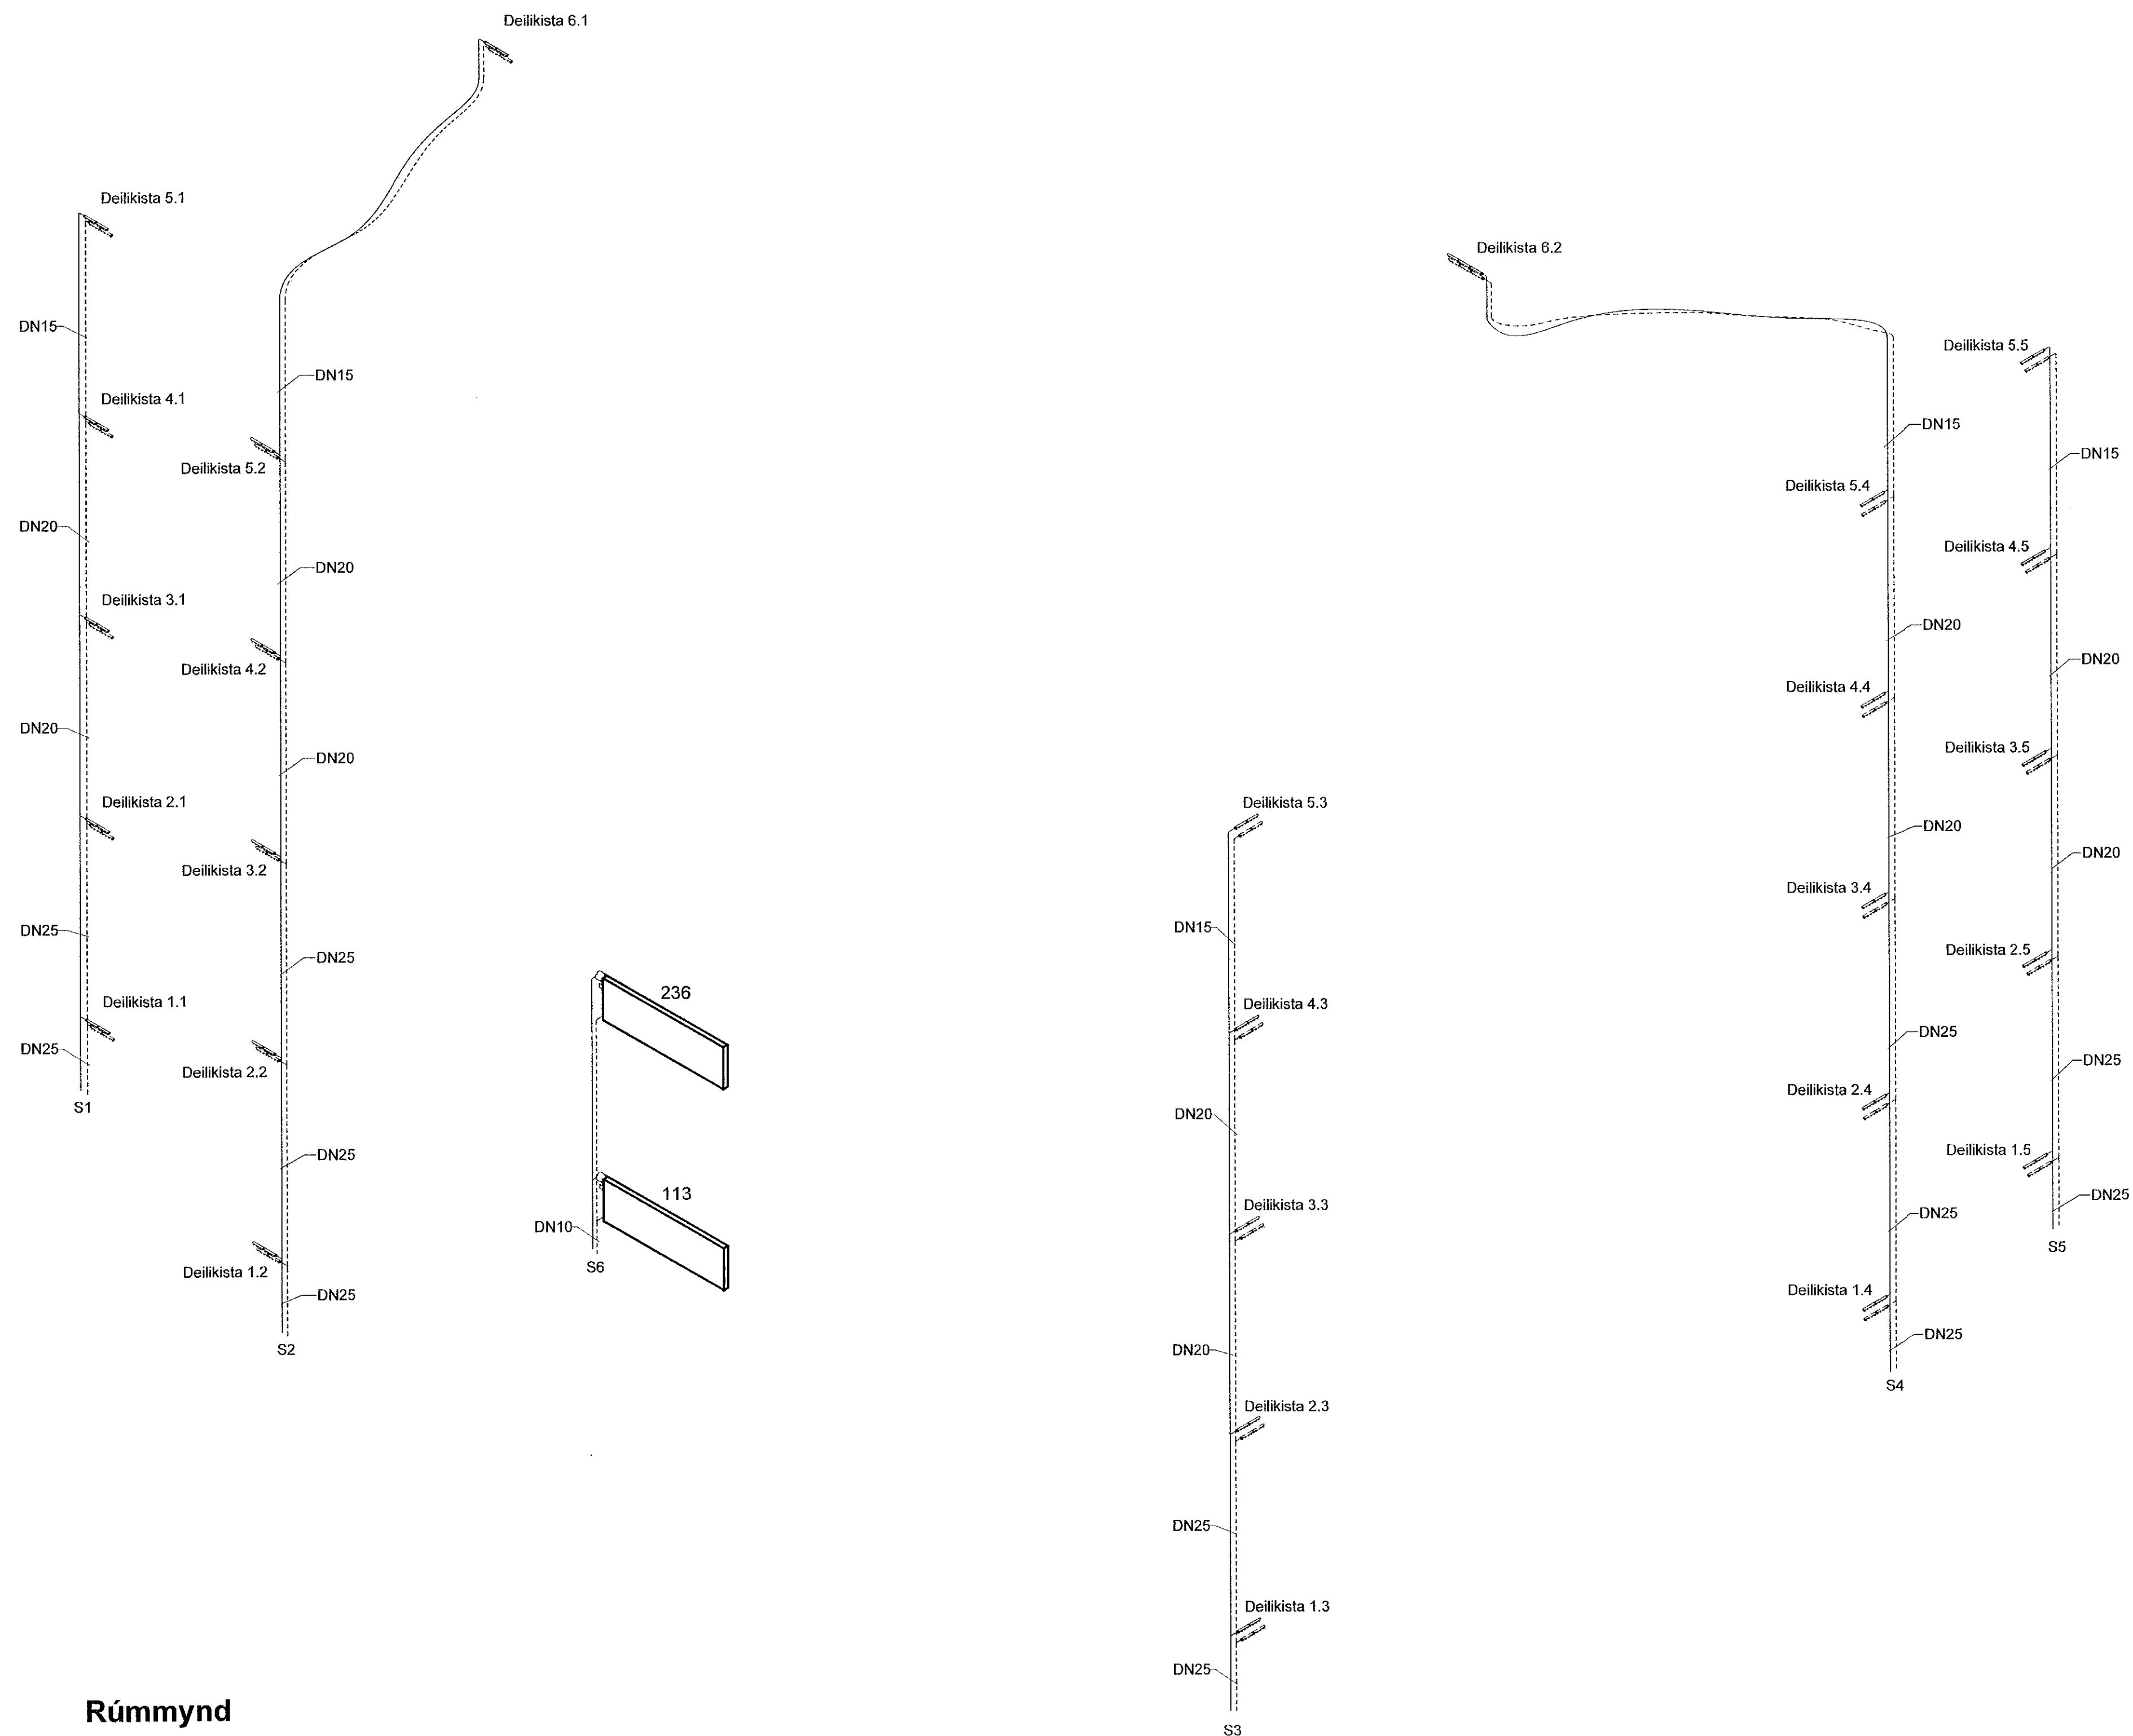


Rúmmynd

VERKFRÆÐISTOFA
 NNE Verkfræðistofa ehf
 Hæðarná 6 - 201 Kópavogur Ísland
 s. 899-3077 / 899-3577
 Kt. 460421-0470, nne@nne.is www.nne.is

BAUGHAMAR 3 - Mhl.02
 221 HAFNARFJÖRÐUR
 SÉRUPPRÁTTUR - PÍPULAGNIR
 HITALAGNIR - RÚMMYND

Hönnun:	SJ	Verknúmer:	22044
Teiknað:	SJ	Mælikvarði:	1:50
Yfirfarið:	NG	Dagsetning:	27.04.2023
Samþykkt:		Teikn.nr.:	P3-101
Hákon Örn Ómarsson Kt. 300577-3189	<i>Hákon Örn Ómarsson</i>	Útgáfa:	1
Áritun hönnunarstjóra: Jóhann Einar Jónsson Kt. 090982-3549	<i>Jóhann Einar Jónsson</i>		

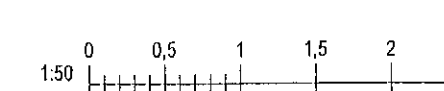

Útgáfa / Dagsetning aðaluppdráttar: b / 29.03.2023