

Samþykkt þann
31. JÚLÍ 2023
Byggingarfulltrúinn í Hafnarfirði
Móttólf Þorvaldur


Útg.	Dags.	Lýsing	Nafn
1	27.04.2023	FRUMÚTGÁFA	HÓ

SJÁ ALMENNAR SKÝRINGAR Á TEIKN. P0-01 OG P0-02

ÞVERMÁL LOFTRÆSILAGNAR ER Ø100mm ÚR BLIKKI
NEMA ANNAD SÉ TEKID FRAM.
ELDVERJA ÞARF LAGNIR MEÐ EINANGRUN, SEM KOMA
FRÁ ÖÐRU BRUNAHÓLFÍ OG LIGGJA Í OPNU RÝMI

LOFTBIL UNDIR HURD EDA
YFRISTRAUMS RIST

LYKILMYND

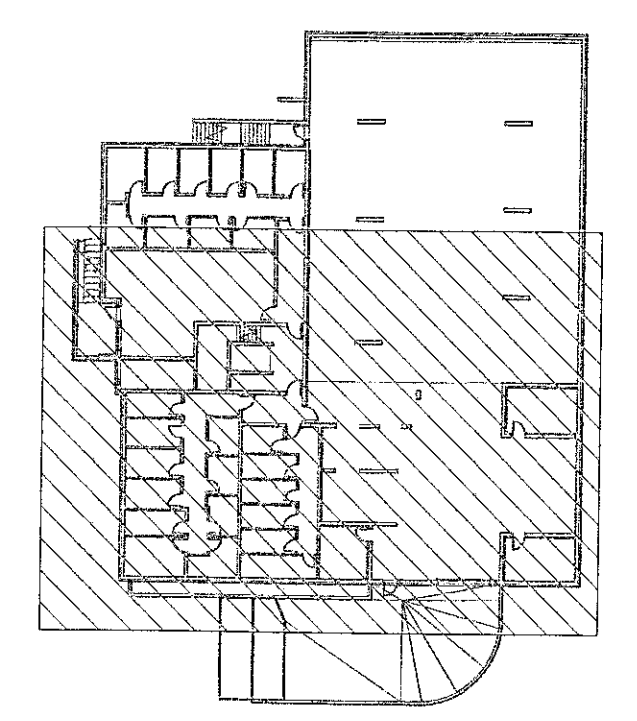

VERKFRÆDISTOFA

NNE VERKFRÆDISTOFA ehf
Hæðarsíð 6 - 201 Kipavogur Ísland
s. 899-3077 / 899-3577
Kt. 460421-0470. nne@nne.is www.nne.is

BAUGHAMAR 3 - Mhl.02
221 HAFNARFJÖRÐUR
SÉRUPPRÁTTUR - PÍPULAGNIR
LOFTRÆSTING - GRUNNMYND KJALLARI

Hönnun:	NG	Verknúmer:	22044
Teiknað:	NG	Mælikvæði:	1:50
Yfirfarið:	SJ	Dagsetning:	27.04.2023


Samþykkt:
Hákon Örn Ómarsson
Kt. 300577-3189

Mi
Teikn.nr.:
P4-02

Áritun hönnunarstjóra:
Jóhann Einar Jónsson
Kt. 090982-3549

Útgáfa:
1

Útgáfa / Dagsetning aðaluppráttar: 1/29.03.2023

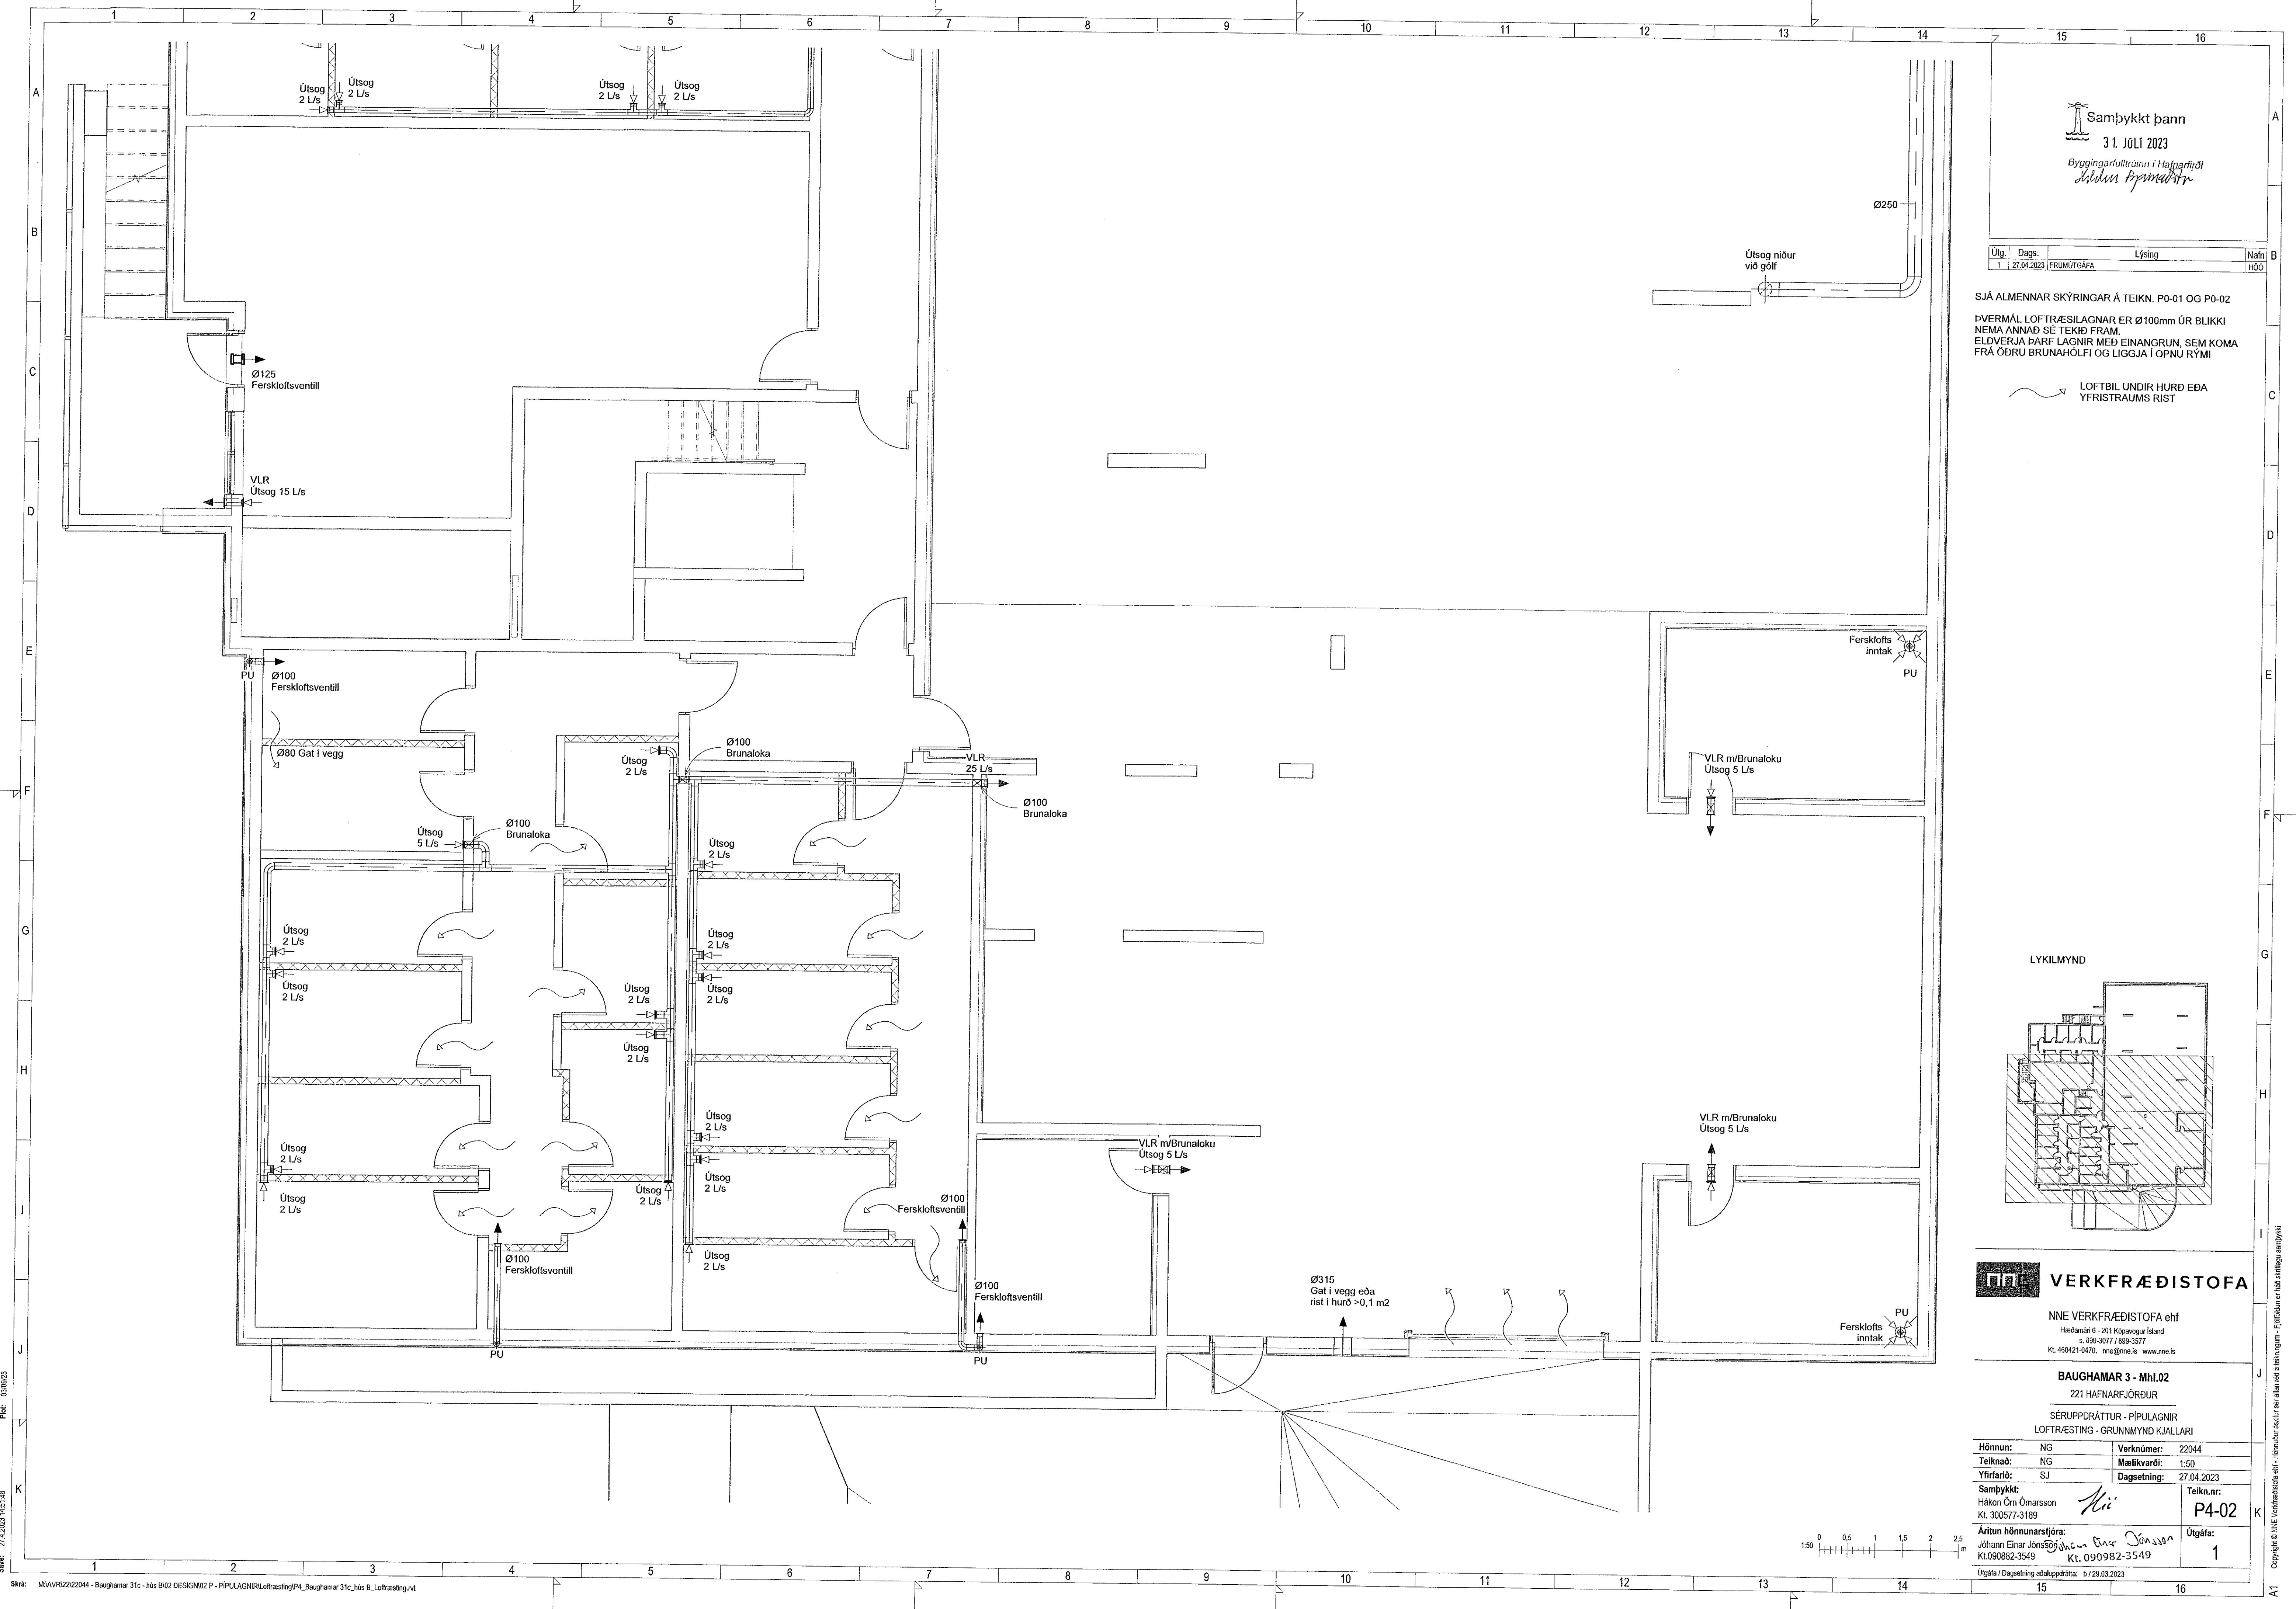

Skv. 27.4.2023 14:51:03
Pnr: 0318623

Copyright © NNE Verkefni ehf. - Hönnuður skilur sér alán rétt á teikningum - Pípuhluti er hluti skráðs samþykki