

Útg.	Dags.	Lýsing	Nafn
1	27.04.2023	FRUMTÚGÁFA	HÖÖ


SJÁ ALMENNAR SKÝRINGAR Á TEIKN. P0-01 OG P0-02

LOFTRÆSILAGNAR ERU PLASTBARKAR Ø75mm NEMA ANNAD SÉ TEKID FRAM. INNSTEYPTAR Í PLOTU EDA LAGÐAR FYRIR OFAN FALSKT NIÐURTEKIÐ LOFT ELDVERJA ÞARF LAGNIR MED EINANGRUN, SEM KOMA FRÁ ÖÐRU BRUNAHÓLFÍ OG LIGGJA Í OPNU RÝMI


SETJA SKAL HLJÓÐGILDRUR Á ALLAR STOFNLAGNIR SEM LIGGJA FRÁ SAMSTÆÐU.

FRÆRENNSLI FRÁ SAMSTÆÐUM SKAL TENGJAST Í NÆSTA FRÆRENNSLISSTAMMA.

LOFTBIL UNDIR HURÐ EDA YFRISTRAUMS RIST

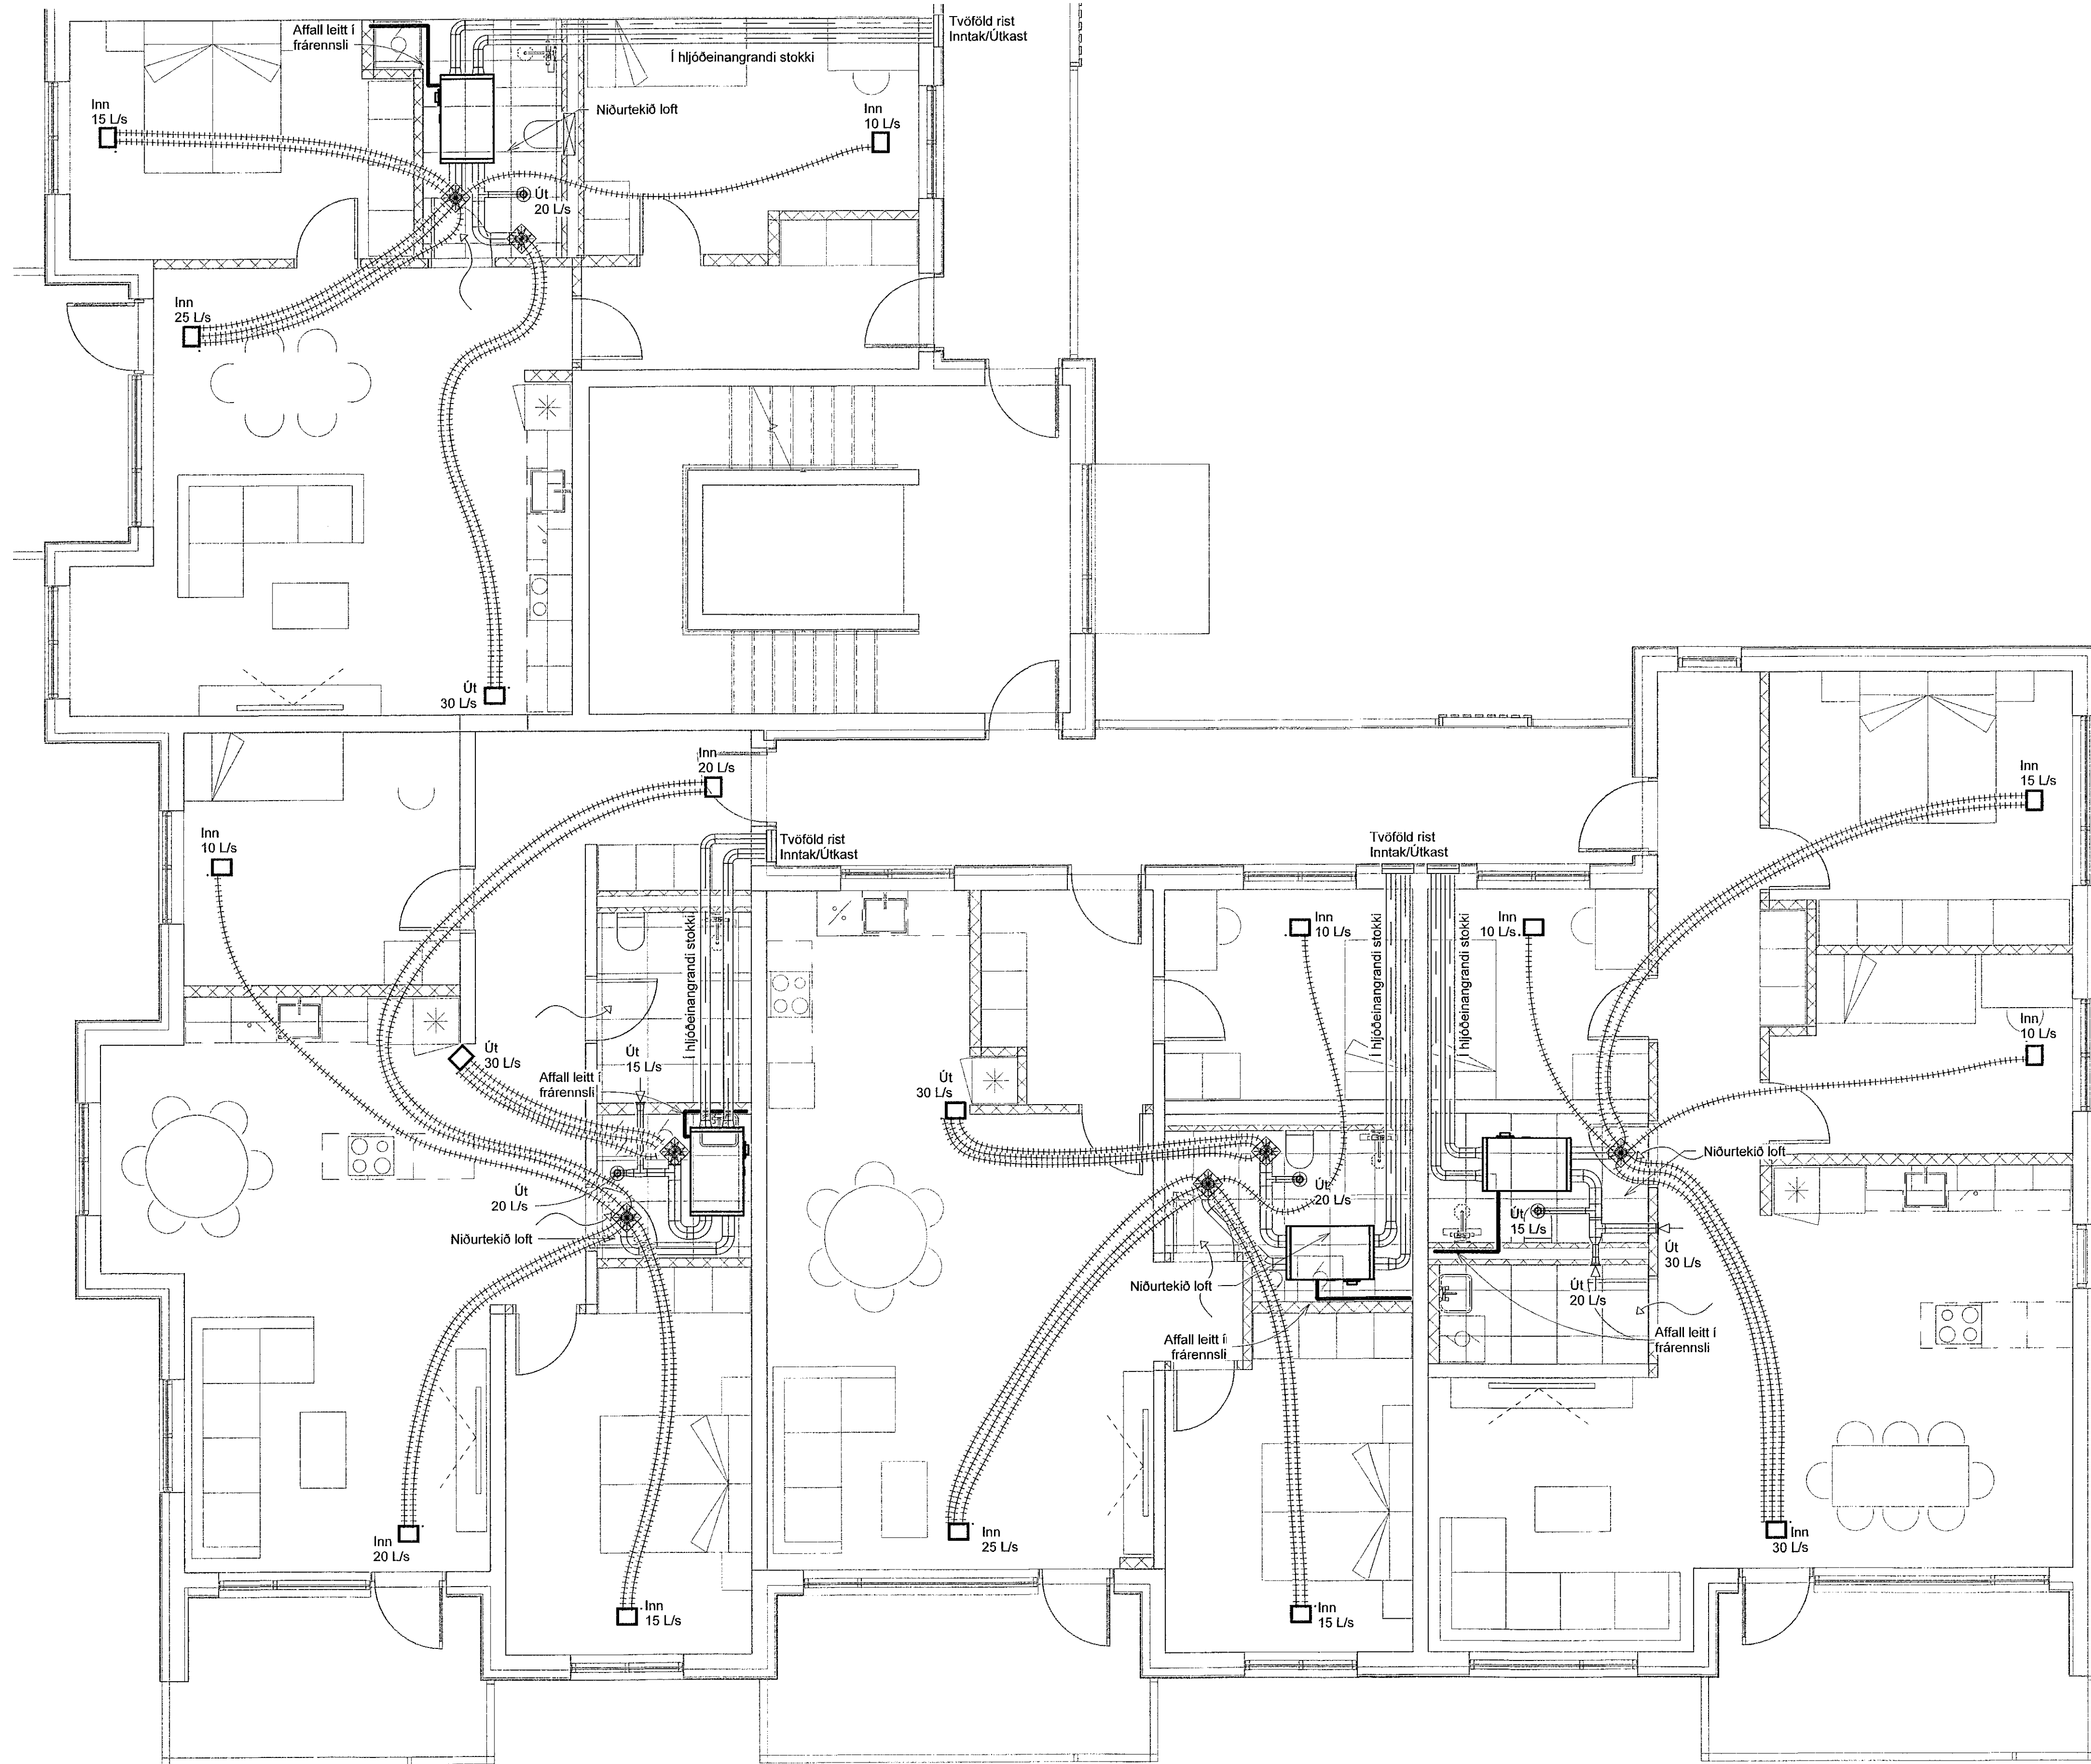

LYKILMYND

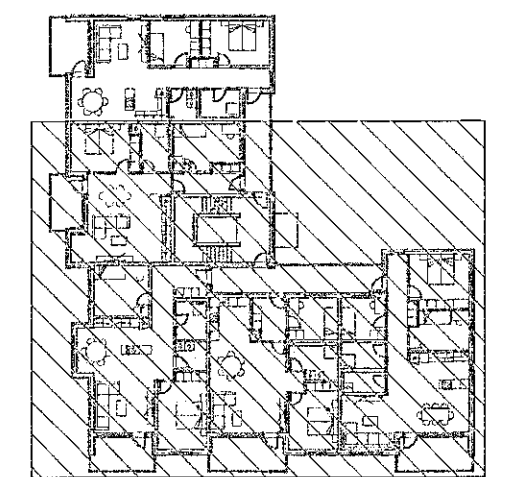

**VERKFRÆÐISTOFA**

NNE VERKFRÆÐISTOFA ehf  
Hæðamári 6 - 201 Kópavogur Ísland  
s. 899-3077 / 899-3577  
Kl. 460421-0470. nne@nne.is www.nne.is

**BAUGHAMAR 3 - Mhl.02**  
221 HAFNARFJÖRÐUR

SÉRUPPRÁTTUR - PÍPULAGNIR  
LOFTRÆSTING - GRUNNMÝND 2.HÆÐ

Hönnun:	NG	Verknúmer:	22044
Teiknað:	NG	Mælikvarði:	1:50
Yfirarið:	SJ	Dagsetning:	27.04.2023
Samþykkt:		Teikn.nr.:	P4-22
Hákon Óm Ómarsson Kl. 300577-3189	<i>Hli</i>	Útgáfa:	1
Áritun hönnunarstjóra: Jóhann Einar Jónsson Kl.090882-3549	<i>Jóhann Einar Jónsson</i> Kl. 090882-3549	Útgáfa / Dagsetning aðaluppráttis:	b / 29.03.2023

