

| Útg. | Dags. | Lýsing | Nafn |
|------|------------|------------|------|
| 1 | 27.04.2023 | FRUMÚTGÁFA | HÖG |


SJÁ ALMENNAR SKÝRINGAR Á TEIKN. P0-01 OG P0-02

LOFTRÆSILAGNAR ERU PLASTBARKAR Ø75mm NEMA ANNAD SE TEKIÐ FRAM. INNSTEYPTAR Í PLÖTU EÐA LAGÐAR FYRIR OFAN FALSKT NIÐURTEKIÐ LOFT ELDVERJIA ÞARF LAGNIR MEÐ EINANGRUN. SEM KOMA FRÁ ÖBRU BRUNAHÓLFI OG LIGGJA Í ÖPNU RYMI


SETJA SKAL HLJÓÐGILDRUR Á ALLAR STOFNLAGNIR SEM LIGGJA FRÁ SAMSTÆÐU.

FRÆRENNSLI FRÁ SAMSTÆÐUM SKAL TENGJAST Í NÆSTA FRÆRENNSLISSTAMMA.

LOFTBIL UNDIR HURÐ EÐA YFRISTRAUMS RIST

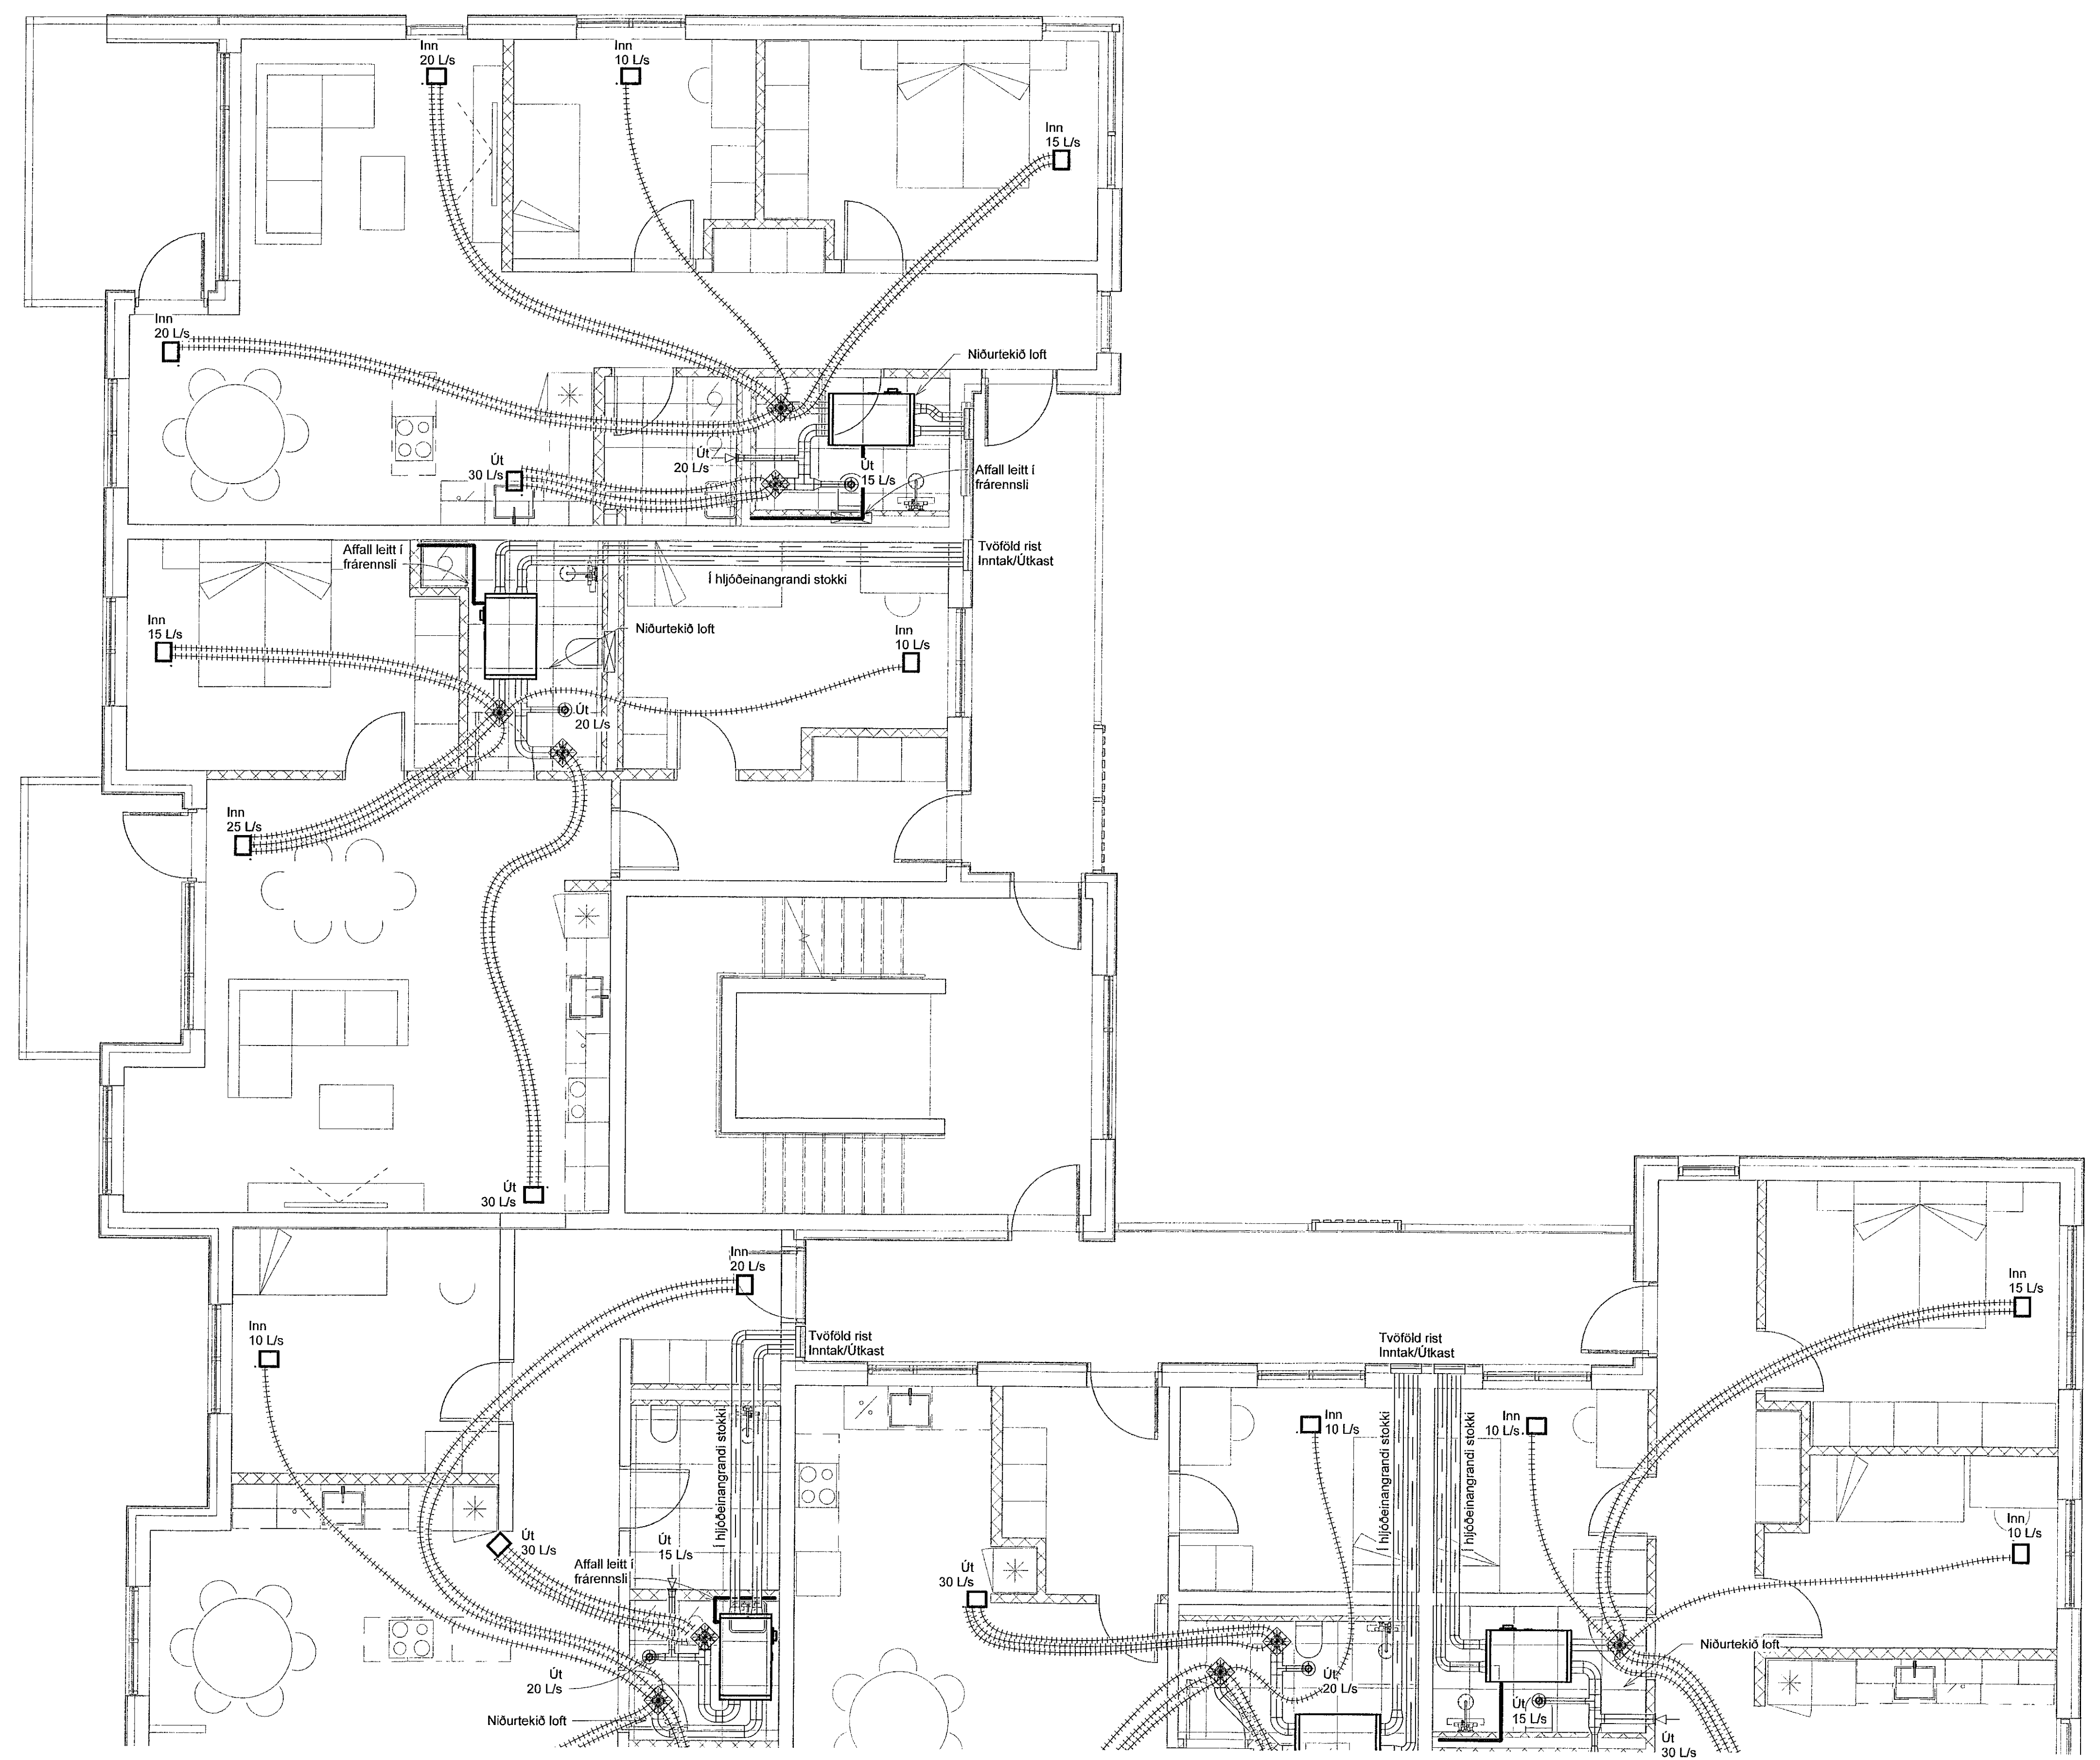

LYKILMYND

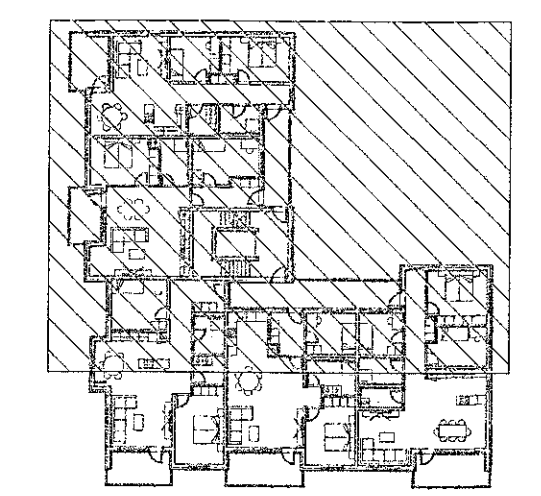


VERKFRÆDISTOFA

NNE VERKFRÆDISTOFA ehf
Hæðamári 6 - 201 Kópavogur Ísland
s. 899-3077 / 899-3577
Kl. 450421-0470. nne@nne.is www.nne.is

BAUGHAMAR 3 - Mhl.02
221 HAFNARFJÖRÐUR

| | |
|-------------------------------------------------------------------|---------------------------|
| SÉRUPPRÁTTUR - PÍPULAGNIR | |
| LOFTRÆSTING - GRUNNMYND 3.HÆÐ | |
| Hönnun: NG | Verknúmer: 22044 |
| Telknað: NG | Mælikvæði: 1:50 |
| Yfirari: SJ | Dagsetning: 27.04.2023 |
| Sambýkt: Hákon Órn Ómarsson Kl. 300577-3189 | Telkn.nr: P4-31 |
| Áritun hönnunarstjóra: Jóhann Einar Jónsson Kl. 090982-3549 | Útgáfa: 1 |
| Útgáfa / Dagsetning aðaluppráttar: b/29.03.2023 | |

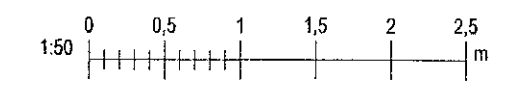

Skýr: 03/09/23
Skrá: 27.4.2023 14:52:07

Copyright © NNE Verkefnaeistofa ehf. - Hönnuður veitir sér ávallt rétt á hönnuðum. Eftirlitun er hluti af hönnuðum samþykki.