



| Útg. | Dags. | Lýsing | Nafn |
|------|------------|------------|------|
| 1 | 27.04.2023 | FRUMTÚGAFA | HOO |

SJÁ ALMENNAR SKÝRINGAR Á TEIKN. P0-01 OG P0-02
LOFTFRÆSLAGNAR ERU PLASTBARKAR Ø75mm NEMA
ANNAD SE TEKIÐ FRAM. INNSTEYPTAR Í PLOTU EÐA
LAGÐAR FYRIR OFAN FALSKT NIÐURTEKIÐ LOFT
ELDVERJA ÞARF LAGNIR MEÐ EINANGRUN, SEM KOMA
FRÁ ÖÐRU BRUNAHÓLFÍ OG LIGGJA Í ÖPNU RÝMI
SETJA SKAL HLJÓÐGILDRUR Á ALLAR STOFNLAGNIR SEM
LIGGJA FRÁ SAMSTÆÐU.
FRÆRENNSLI FRÁ SAMSTÆÐUM SKAL TENGJAST Í NÆSTA
FRÆRENNSLISSTAMMA.

LOFTBIL UNDIR HURÐ EÐA
YFRISTRAUMS RIST

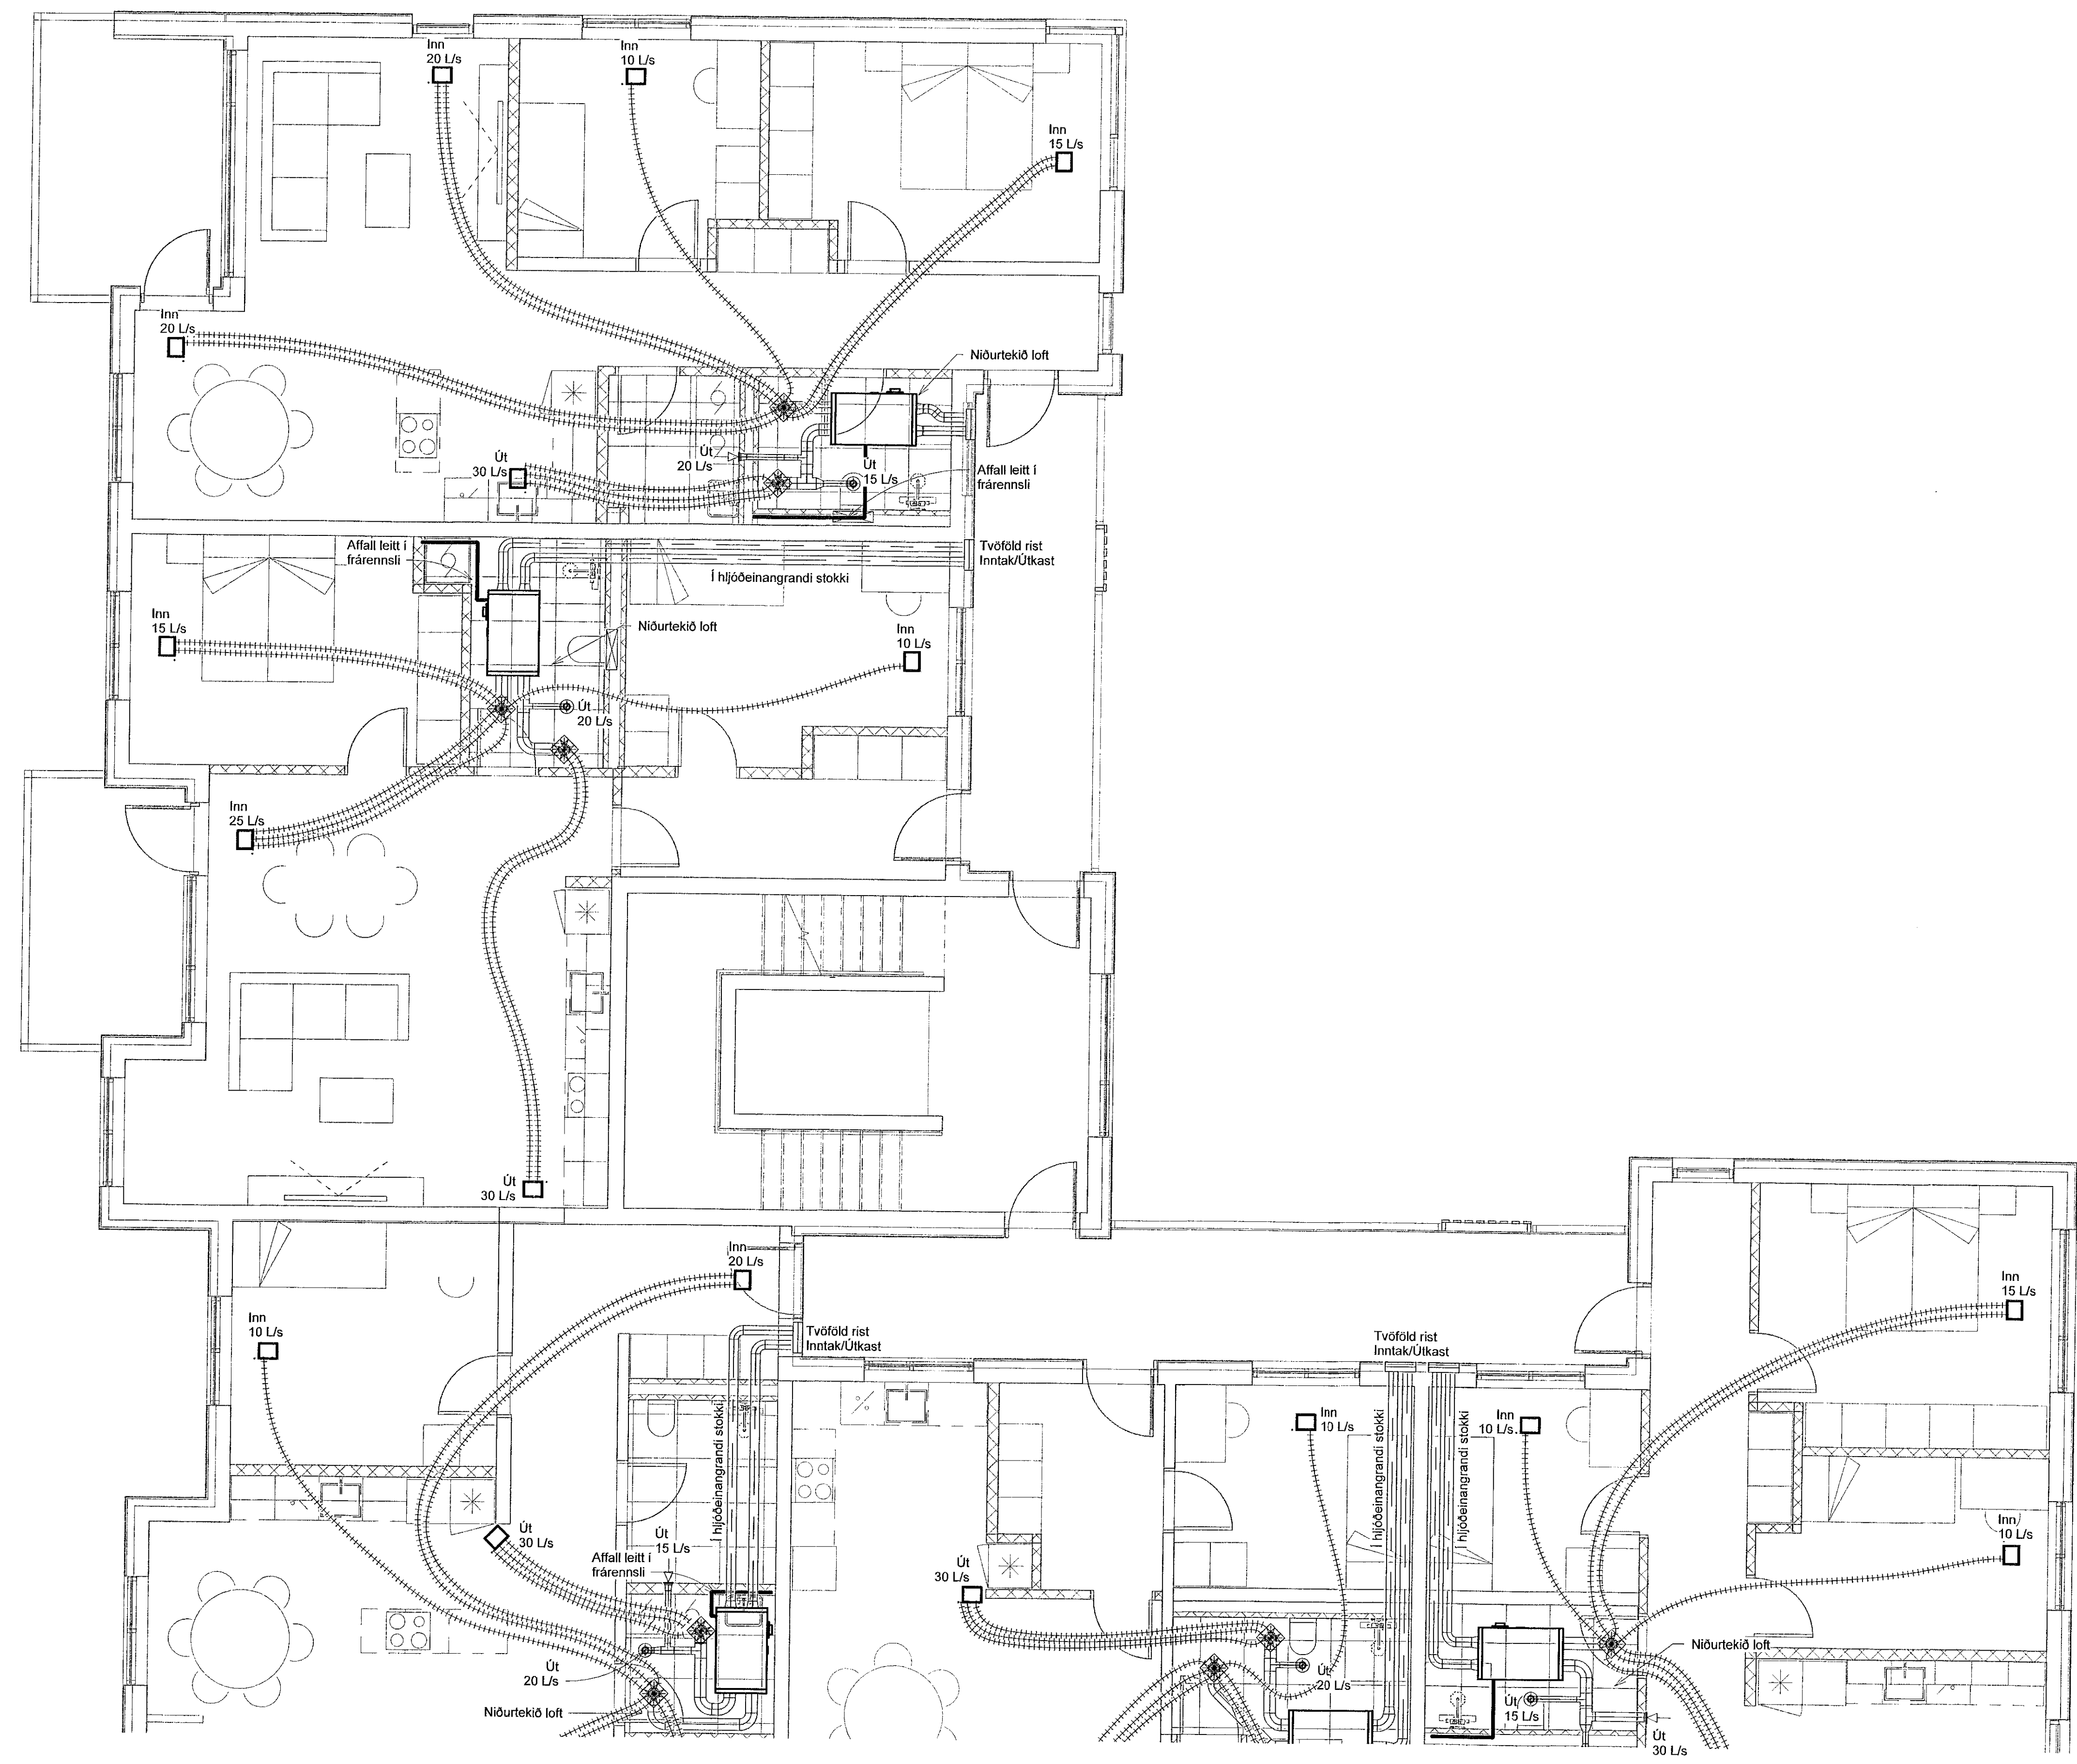

LYKILMYND

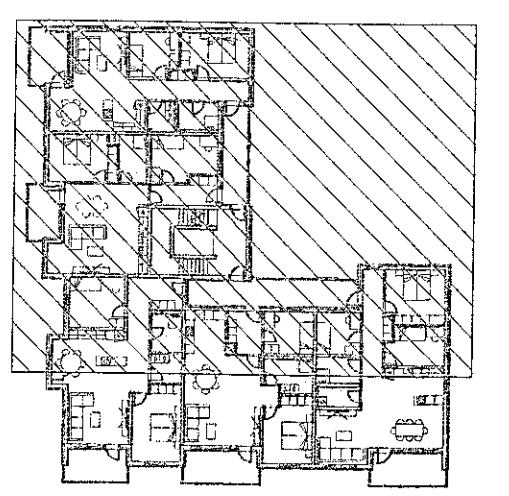

VERKFRÆÐISTOFA

NNE VERKFRÆÐISTOFA ehf
Hæðamir 6 - 201 Kópavogur Ísland
s. 899-3077 / 899-3577
KL 460421-0470, nne@nne.is www.nne.is

BAUGHAMAR 3 - Mhl.02
221 HAFNARFJÖRÐUR
SÉRUPPRÁTTUR - PÍPULAGNIR
LOFTFRÆSTING - GRUNNMÝND 4.HÆÐ

| | | | |
|---|----|-----------------------------------|----------------|
| Hönnun: | NG | Verknúmer: | 22044 |
| Teiknað: | NG | Mælikvarði: | 1:50 |
| Yfirarið: | SJ | Dagsetning: | 27.04.2023 |
| Sampykkt: | | Teikn.nr.: | P4-41 |
| Hákon Ómarsson KL 300577-3189 | | Útgáfa: | 1 |
| Áritun hönnunarsjóra: Jóhann Einar Jónsson KL 090882-3549 | | Útgáfa / Dagsetning ábakuþráttar: | 6 / 29.03.2023 |

