
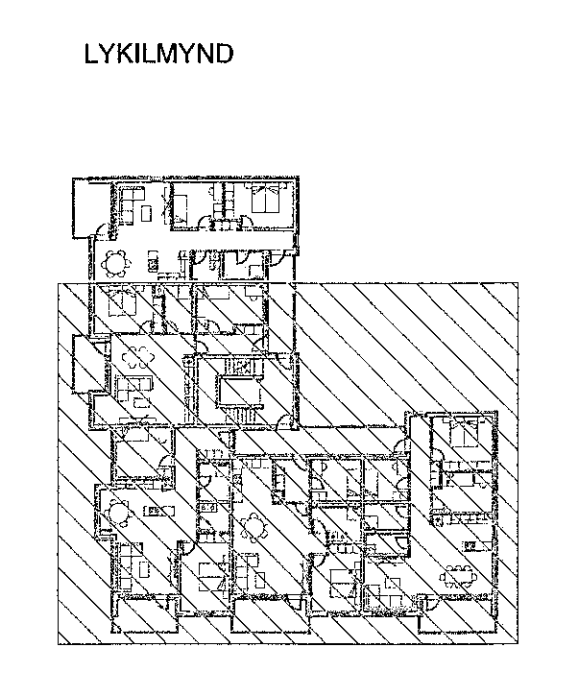


Úlg.	Dags.	Lýsing	Nafn
1	27.04.2023	FRUMTÚGÁFA	HÓO

SJÁ ALMENNAR SKÝRINGAR Á TEIKN. P0-01 OG P0-02
LOFTRÆSLAGNAR ERU PLASTBARKAR Ø75mm NEMA ANNAD SÉ TEKID FRAM. INNSTEYPTAR Í PLOTU EDA LAGÐAR FYRIR OFAN FALSKT NIÐURTEKIÐ LOFT ELDVERJA ÞARF LAGNIR MEÐ EINANGRUN, SEM KOMA FRÁ ÖÐRU BRUNAHÓLI OG LIGGJA Í OPNU RYMI
SETJA SKAL HLJÓÐGILDRUR Á ALLAR STOFNLAGNIR SEM LIGGJA FRÁ SAMSTÆÐU.
FRÆRENNSLI FRÁ SAMSTÆÐUM SKAL TENGSTAST Í NÆSTA FRÆRENNSLISSTAMMA.

LOFTBIL UNDIR HURÐ EDA YFRISTRAUMS RIST

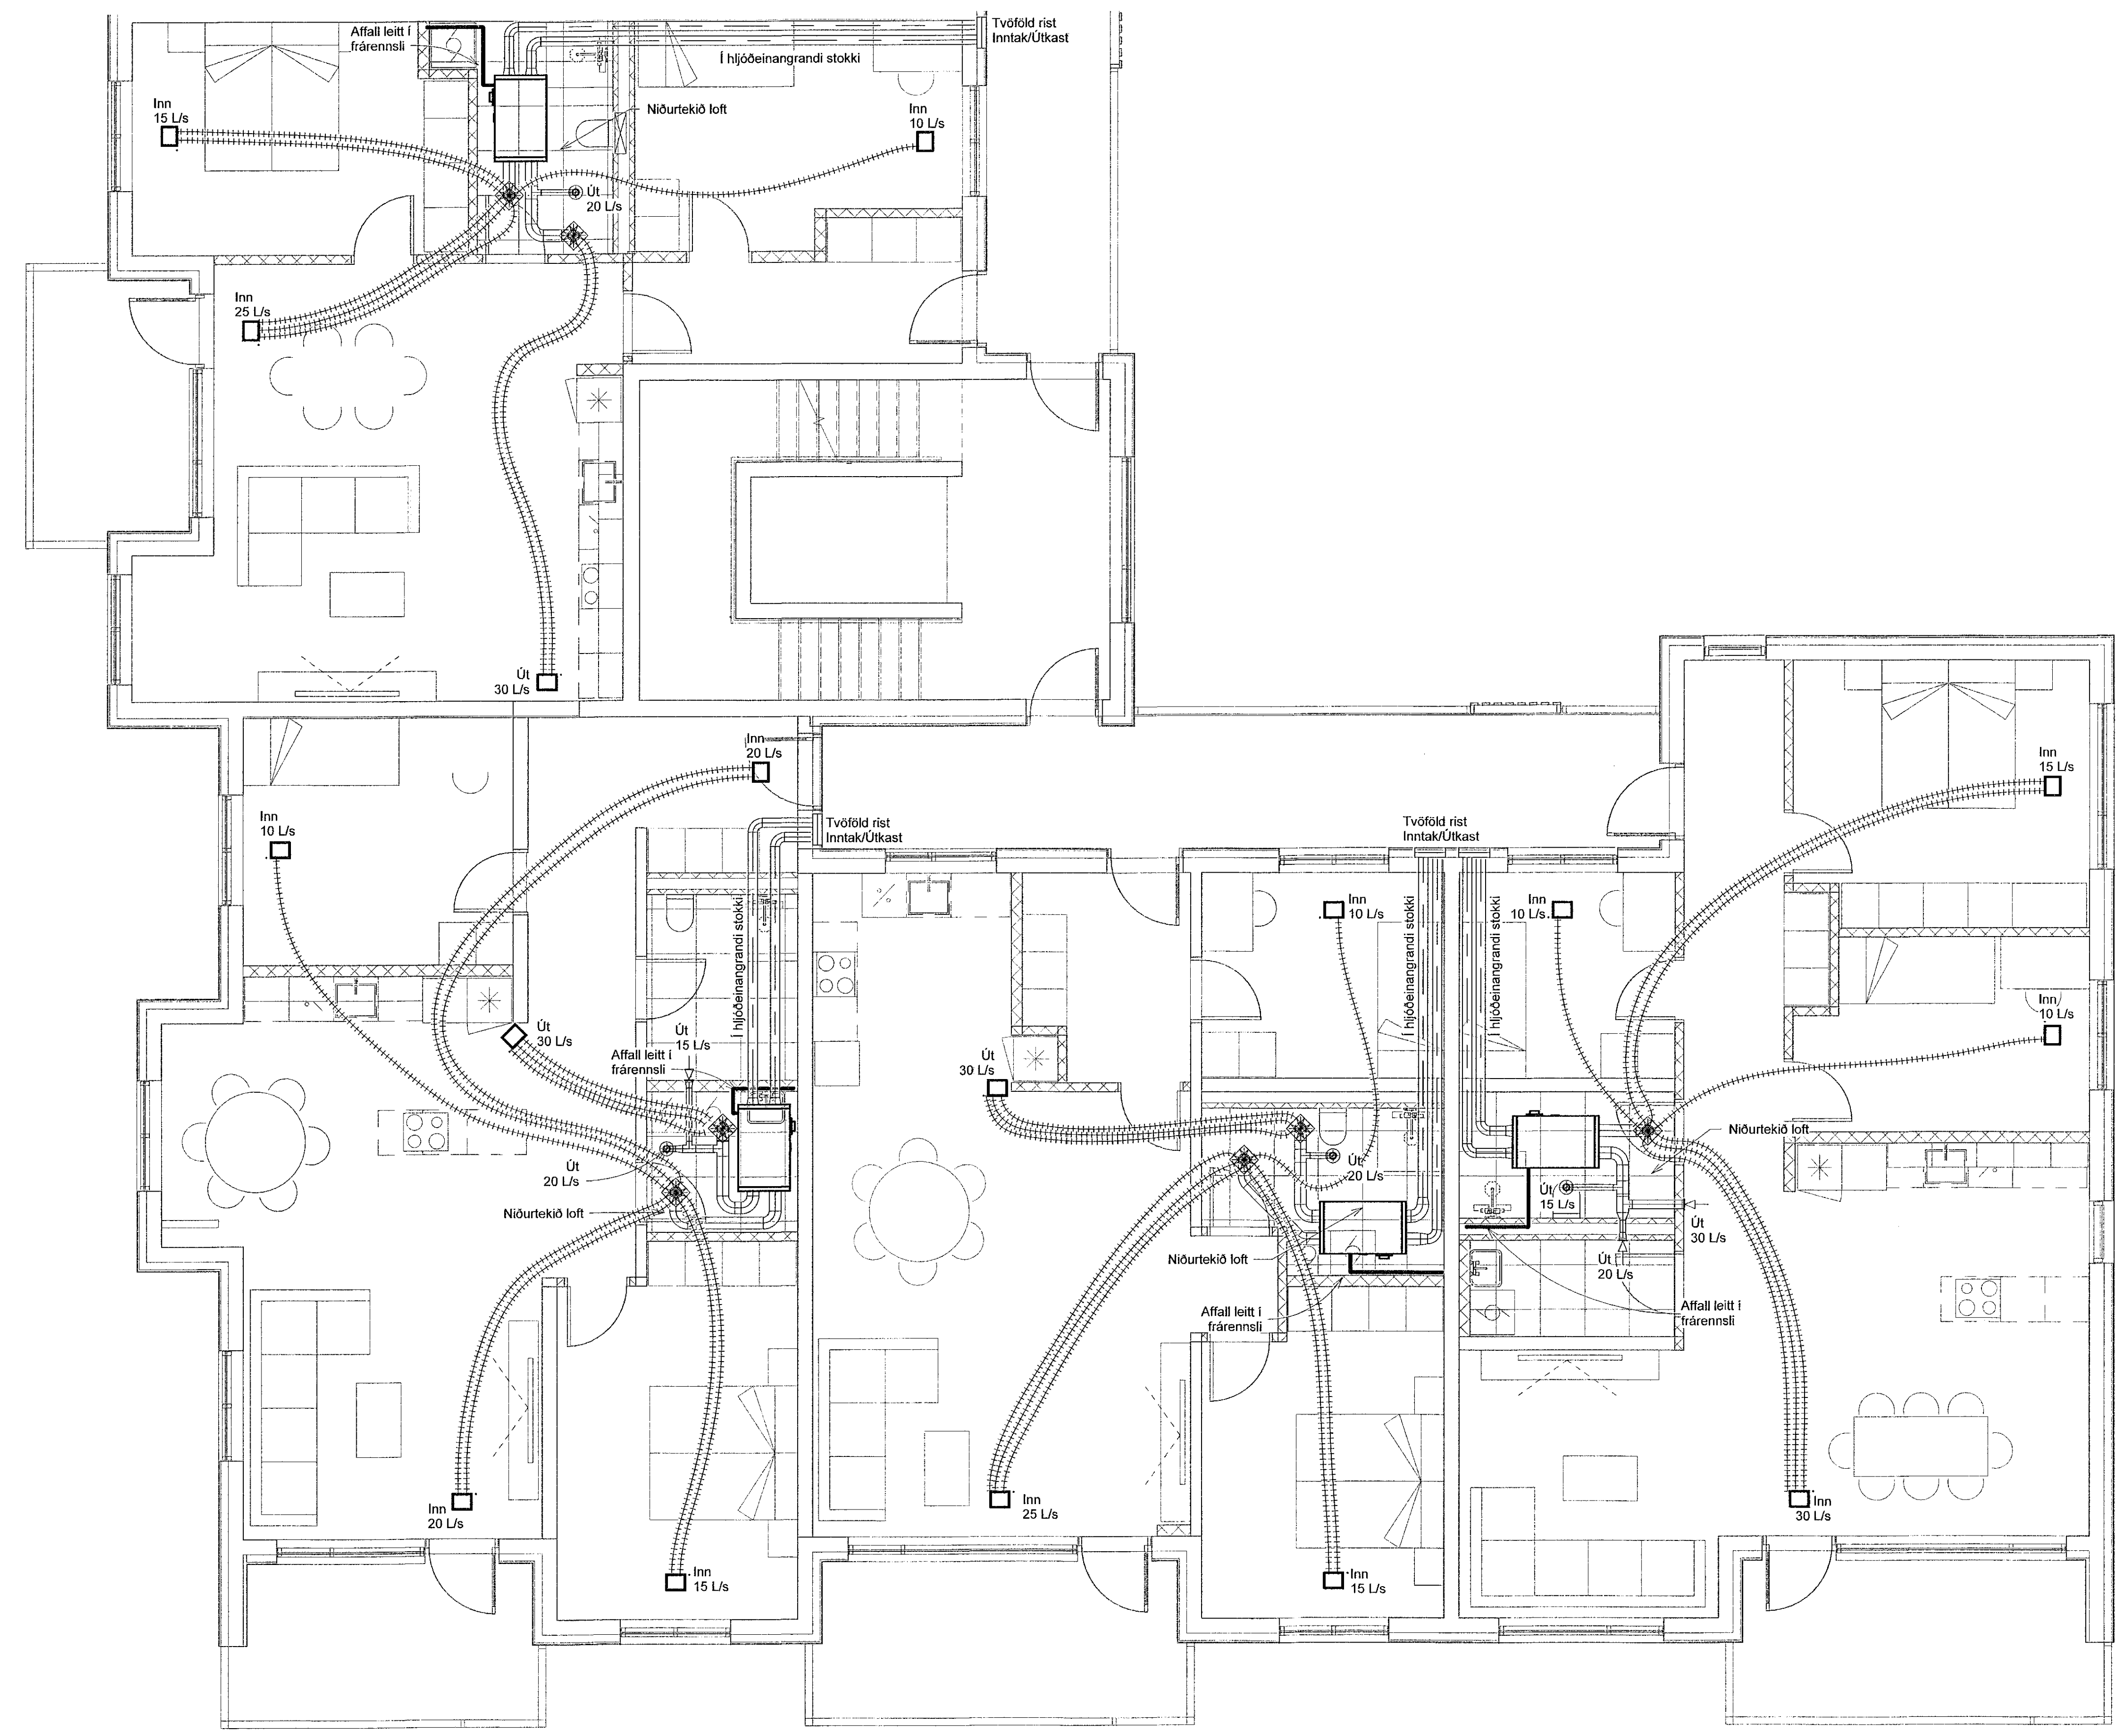

VERKFRÆÐISTOFA
NNE VERKFRÆÐISTOFA ehf
Hæðarníð 6 - 201 Kópavogur Ísland
Sí: 899-3077 / 899-3077
Kl. 460421-0470. nne@nne.is www.nne.is

BAUGHAMAR 3 - Mhl.02
221 HAFNARFJÖRÐUR
SÉRUPPRÁTTUR - PÍPULAGNIR
LOFTRÆSTING - GRUNNMYND 4.HÆÐ

Hönnun:	NG	Verknúmer:	22044
Teiknað:	NG	Mælikvarði:	1:50
Yfirfarið:	SJ	Dagsetning:	27.04.2023
Samþykkt:	Hákon Óm Ómarsson Kl. 300577-3189	Teikn.nr.:	P4-42
Áritun hönnunarstjóra:	Jóhann Einar Jónsson Kl. 090982-3549	Útgáfa:	1

Ógáfa / Dagsetning aðalgráðrita: b / 29.03.2023



Skýr: 27.4.2023 14:52:18
Pípu: 03/09/23