


Samþykkt þann  
31. JÚLÍ 2023  
Byggingarfulltrúinn / Hafnarfjörður  
Móttómi Þorvaldur


| Útg. | Dags.      | Lýsing      | Nafn |
|------|------------|-------------|------|
| 1    | 27.04.2023 | ERLÁMÚTGÁFA | HÓÓ  |

SJÁ ALMENNAR SKÝRINGAR Á TEIKN. P0-01 OG P0-02  
LOFTFRÆSLIAGNAR ERU PLASTBARKAR Ø75mm NEMA ANNAD SE TEKIÐ FRAM. INNSTEYPTAR Í FLÖTU EÐA LAGÐAR FYRIR OFAN FALSKT NIÐURTEKIÐ LOFT ELDVERJA ÞARF LAGNIR MEÐ EINANGRUN, SEM KOMA FRÁ ÖÐRU BRUNAHÓLFI OG LIGGJA Í OPNU RÝMI  
SETJA SKAL HLJÓÐGILDRUR Á ALLAR STOFNLAGNIR SEM LIGGJA FRÁ SAMSTÆÐU.  
FRÆRENNSLI FRÁ SAMSTÆÐUM SKAL TENGJAST Í NÆSTA FRÆRENNSLISSTAMMA.

LOFTBIL UNDIR HURÐ EÐA YFRISTRAUMS RIST

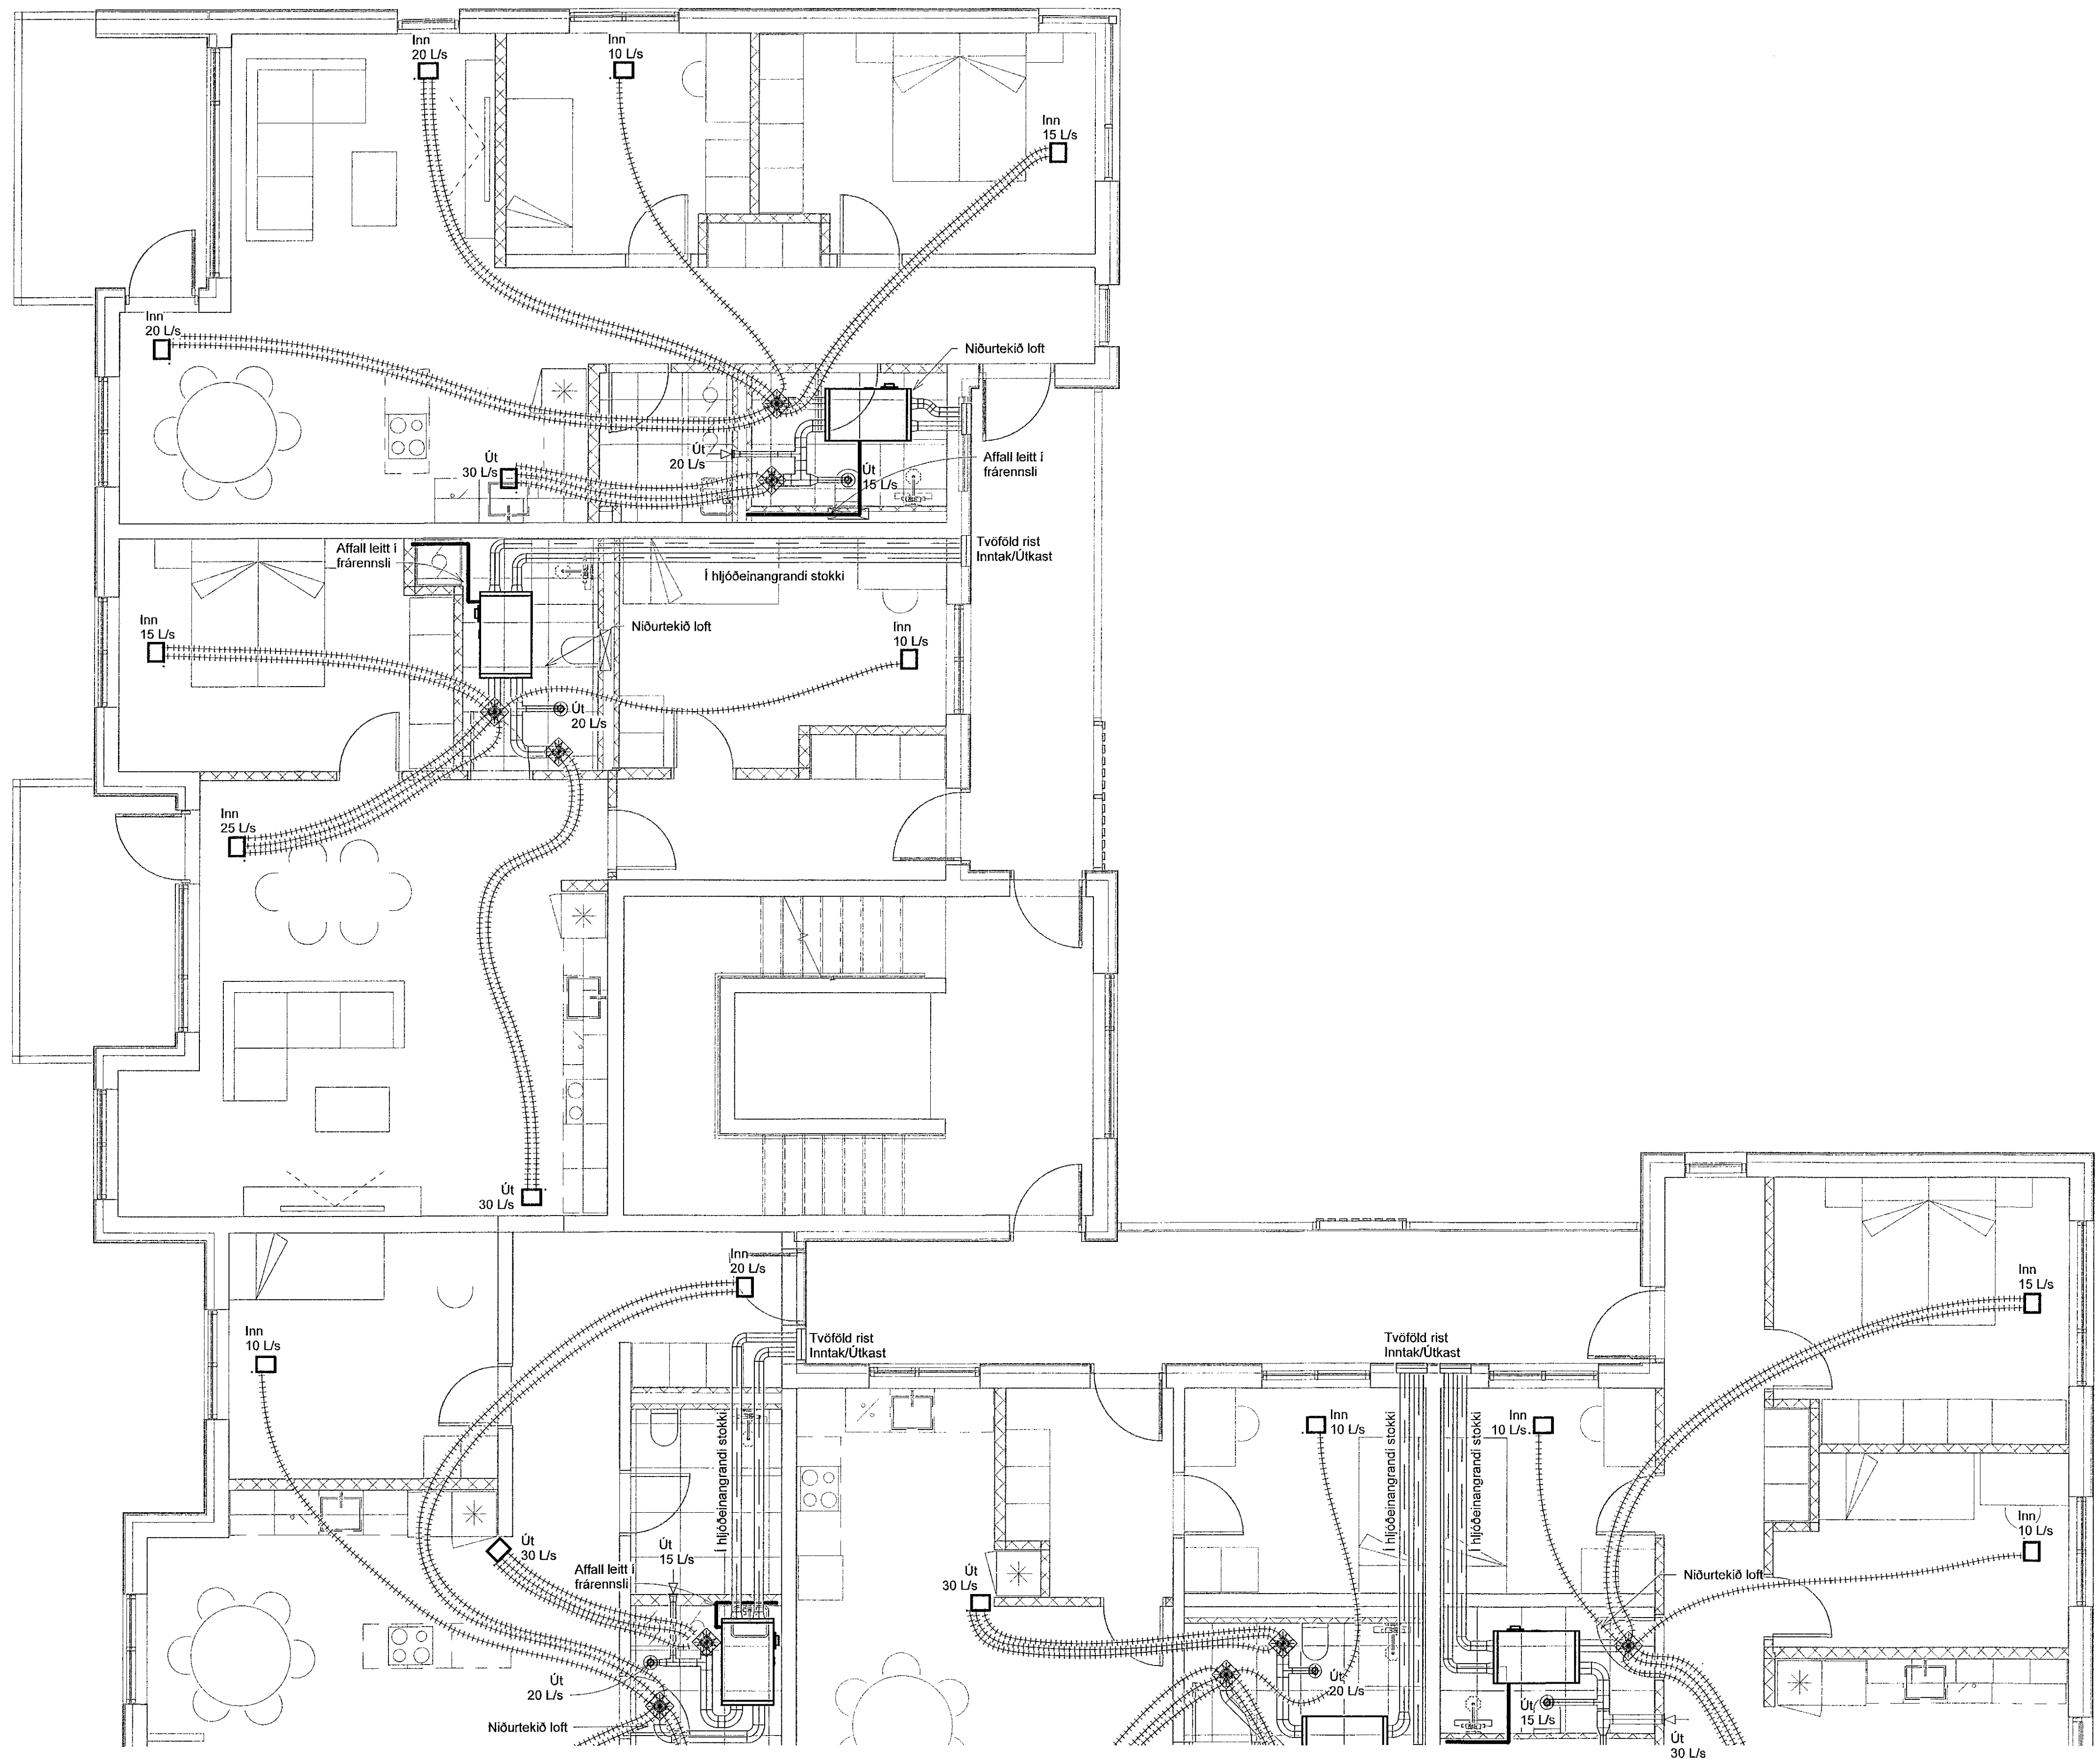

LYKILMYND

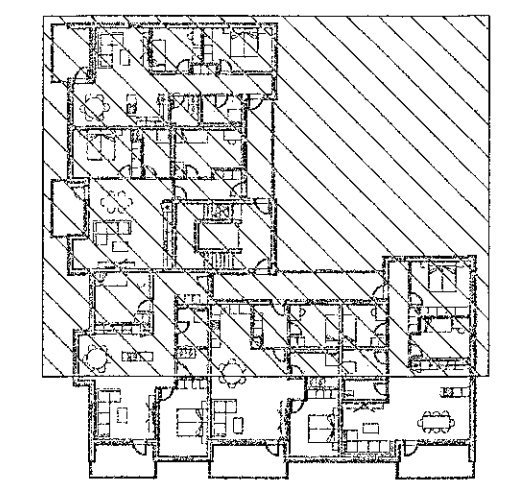

**VERKFRÆÐISTOFA**  
NNE VERKFRÆÐISTOFA ehf  
Hadamarsí 6 - 201 Kópavogur Ísland  
Sí. 899-3077 / 899-3577  
Kt. 460421-0470. nne@nne.is www.nne.is

**BAUGHAMAR 3 - Mhl.02**  
221 HAFNARFJÖRÐUR

SÉRUPPDRATTUR - PÍPULAGNIR  
LOFTFRÆSTING - GRUNNMÝND 5.HÆÐ

|            |    |             |            |
|------------|----|-------------|------------|
| Hönnun:    | NG | Verknúmer:  | 22044      |
| Teiknað:   | NG | Mælikvarði: | 1:50       |
| Yfirfarið: | SJ | Dagsetning: | 27.04.2023 |

Samþykkt:  
Hákon Óni Ómarsson  
Kt. 300577-3189

Áritun hönnunarstjóra:  
Jóhann Einar Jónsson  
Kt. 090982-3549

Teikn.nr.:  
**P4-51**

Útgáfa:  
**1**

Útgáfa / Dagsetning skiluppdráttar: b / 29.03.2023



Plen. 03/09/23  
Skrá: 27.4.2023 14:52:24

Copyright © NNE Verkefni ehf. - Hönnuður áskilur sér allan rétt á hönnuðum. - Félöbun er það eðlilegt samþykki