

Samþykkt bann
31. Júlí 2023
Byggingarfulltrúinn í Hafnarfirði
Sóluur Þjornardóttir

| Útg. | Dags. | Lýsing | Nafn |
|------|------------|------------|------|
| 1 | 27.04.2023 | FRUMÚTGÁFA | HÖG |


SJÁ ALMENNAR SKÝRINGAR Á TEIKN. P0-01 OG P0-02

LOFTRÆSILAGNAR ERU PLASTBARKAR Ø75mm NEMA ANNAD SE TEKIÐ FRAM. INNSTEYPTAR Í PLÖTU EDA LAGÐAR FYRIR OFAN FALSÍKT NIÐURTEKIÐ LOFT ELDVERJIA BÆRF LAGNIR MÆÐ EINANGRUN, SEM KOMA FRÁ ÖÐRU BRUNAHÓLFÍ OG LIGGJA Í ÖPNU RÝMI


SETJA SKAL HLJÓÐGILDRUR Á ALLAR STOFNLAGNIR SEM LIGGJA FRÁ SAMSTÆÐU.

FRÆRENNSLI FRÁ SAMSTÆÐUM SKAL TENGJAST Í NÆSTA FRÆRENNSLISSTAMMA.

LOFTBIL UNDIR HURÐ EDA YFRISTRAUMS RIST

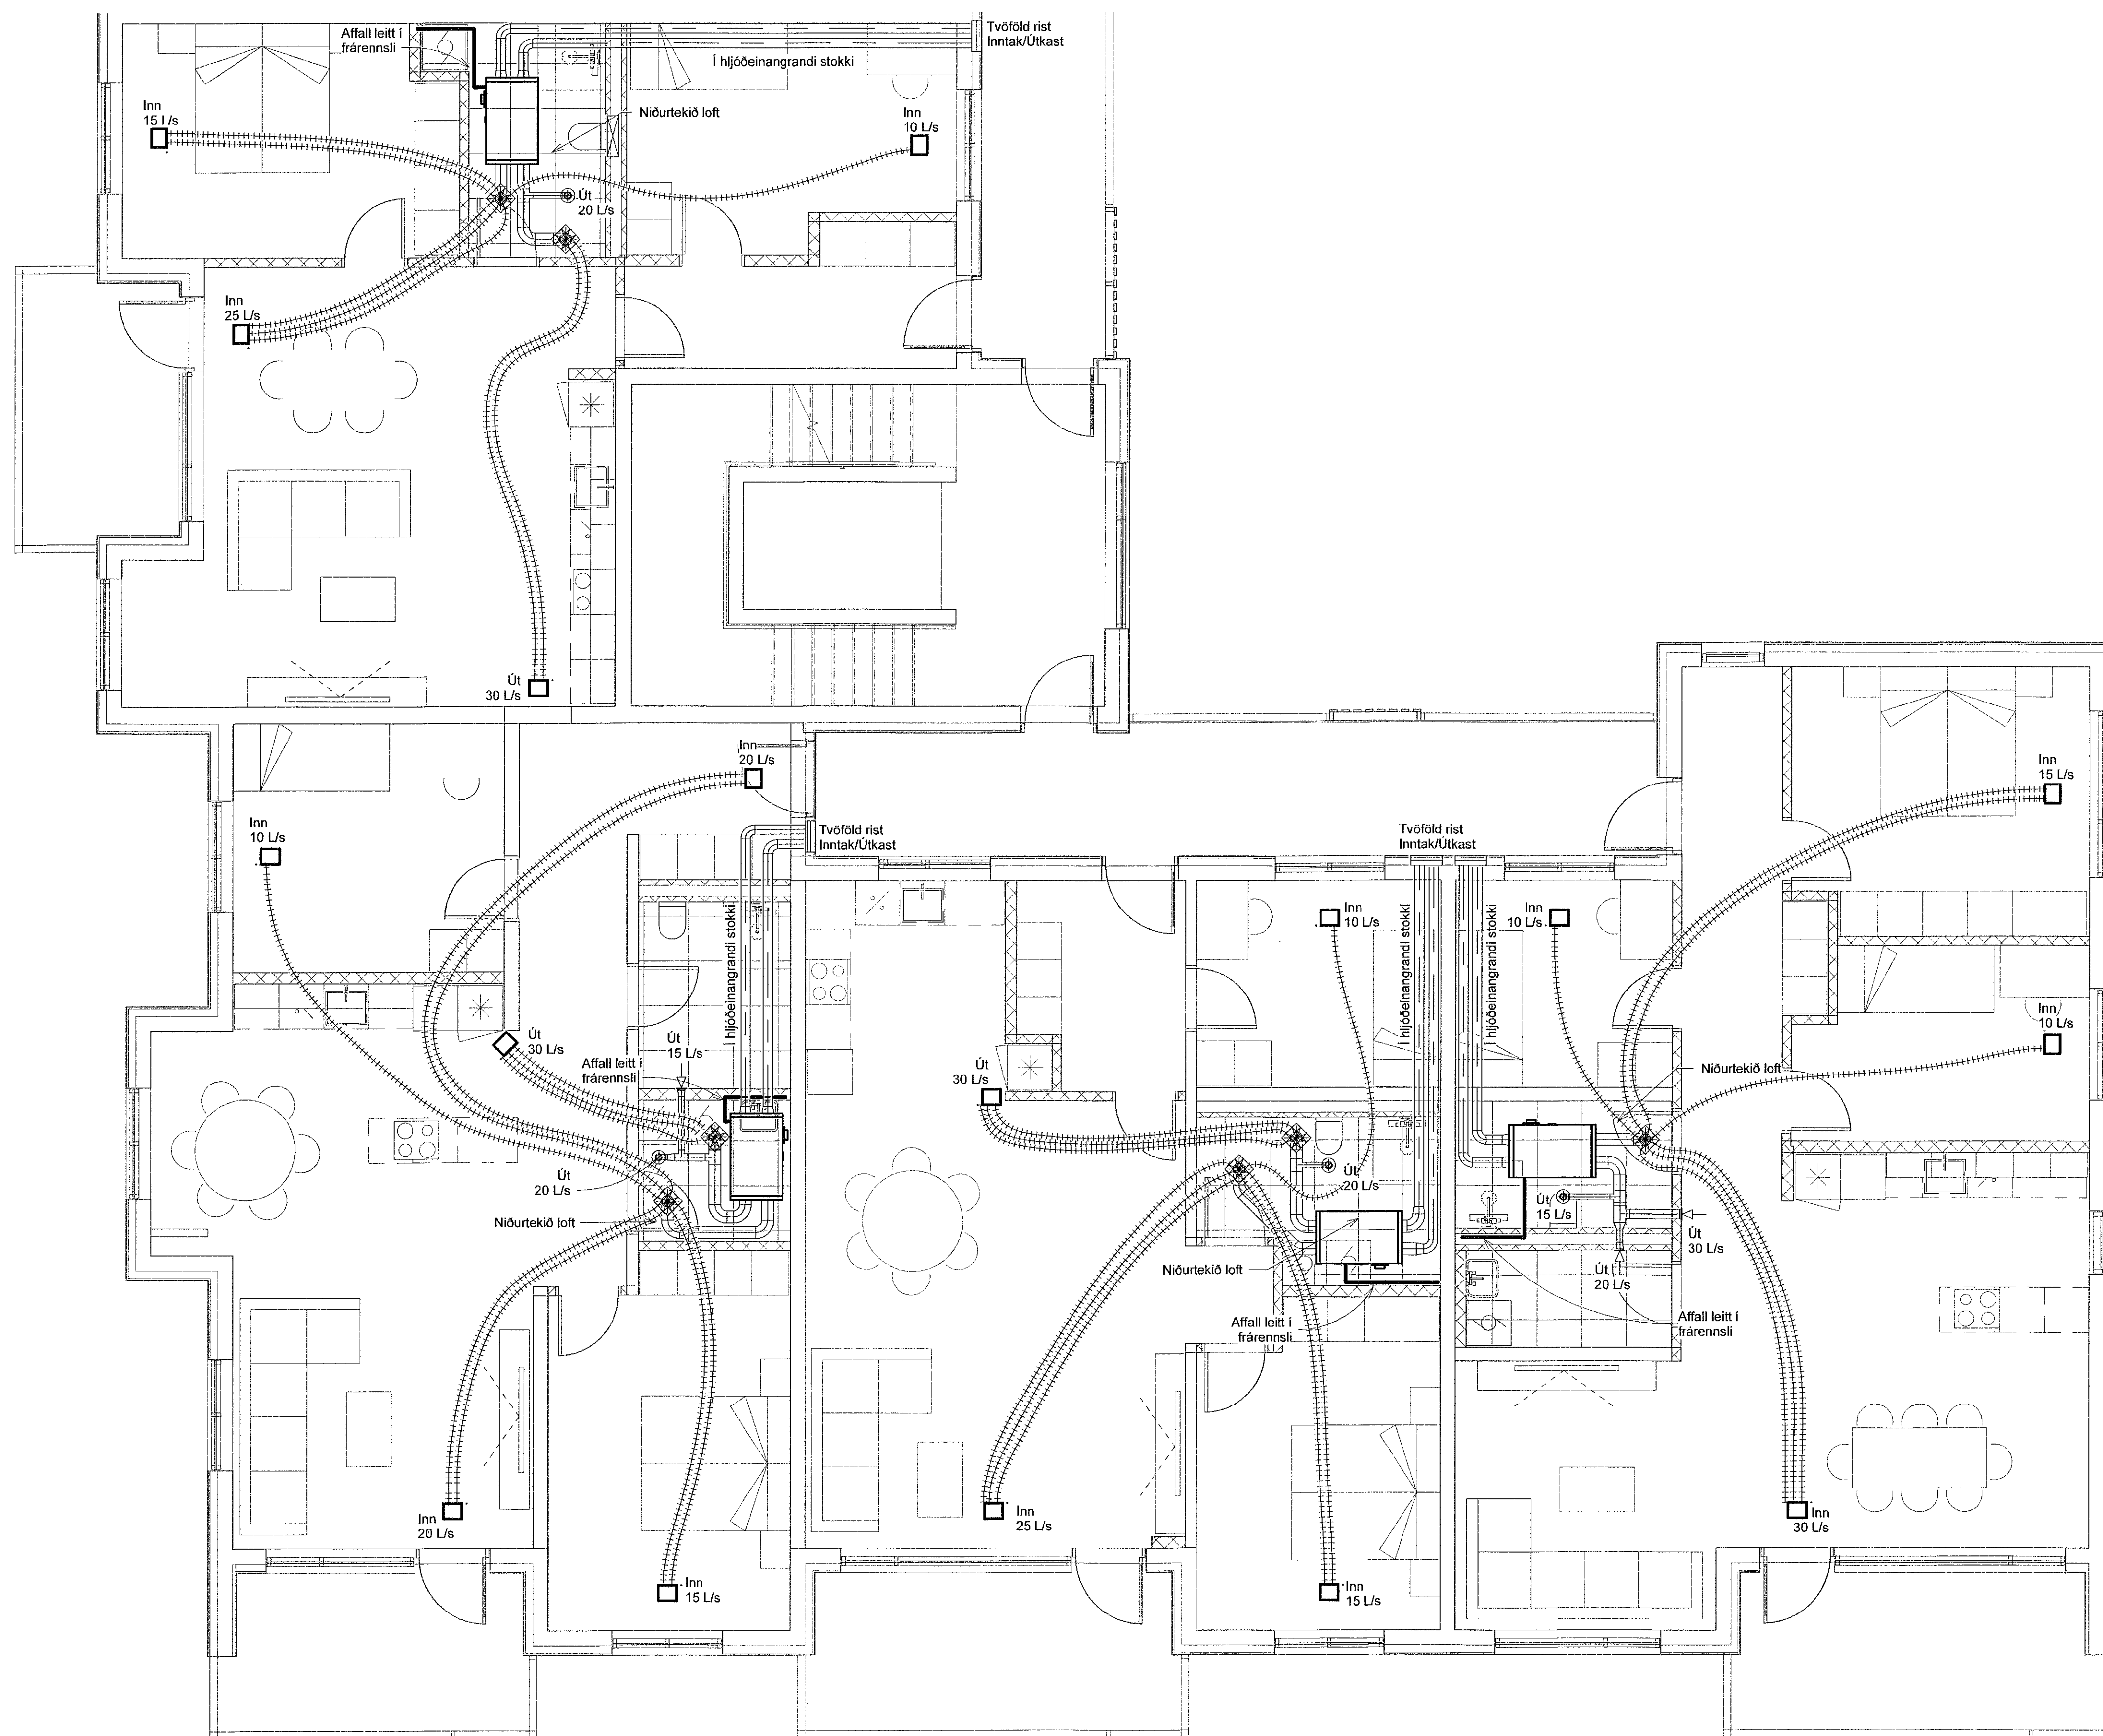

LYKILMYND

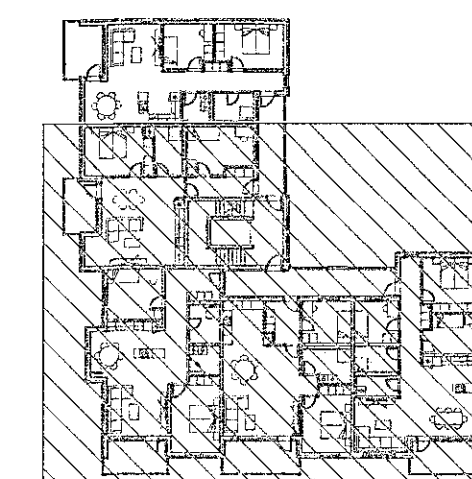

VERKFRÆÐISTOFA

NNE VERKFRÆÐISTOFA ehf
Hæðarnátt 6 - 201 Höpavogur Ísland
Sí. 899-9077 / 899-3577
Kl. 460421 0470, nne@nne.is www.nne.is

BAUGHAMAR 3 - Mhl.02
221 HAFNARFJÖRÐUR

SÉRUPPRÁTTUR - PÍPULAGNIR
LOFTRÆSTING - GRUNNMÝND 5.HÆÐ

| | | | |
|------------------------|----------------------|-------------------------------------|----------------|
| Hönnun: | NG | Verknúmer: | 22044 |
| Teiknað: | NG | Mælikvarði: | 1:50 |
| Yfirfarið: | SJ | Dagsetning: | 27.04.2023 |
| Samþykkt: | | Teikn.nr.: | P4-52 |
| Hákon Órn Ómarsson | <i>[Signature]</i> | Útgáfa: | 1 |
| Áritun hönnunarstjóra: | Jóhann Einar Jónsson | Útgáfa / Dagsetning aðalupplýsinga: | b / 29.03.2023 |
| Kl. 090882-3549 | Kl. 090982-3549 | | |

