

Útg.	Dags.	Lysing	Nafn
1	27.04.2023	FRUMTUGAFA	HOO


SJÁ ALMENNAR SKÝRINGAR Á TEIKN. P0-01 OG P0-02

LOFTRÆSILAGNAR ERU PLASTBARKAR Ø75mm NEMA ANNAD SE TEKID FRAM. INNSTEYPTAR I PLOTU EDA LAGÐAR FYRIR OFAN FALSKT NIÐURTEKIÐ LOFT ELDVERJA ÞARF LAGNIR MED EINANGRUN, SEM KOMA FRÁ ÖÐRU BRUNAHÓLFÍ OG LIGGJA I ÖPNU RYMI


SETJA SKAL HLIÐGILDRUR Á ALLAR STOFNLAGNIR SEM LIGGJA FRÁ SAMSTÆÐU.

FRÆRENNSLI FRÁ SAMSTÆÐUM SKAL TENGJAST I NÆSTA FRÆRENNSLISSTAMMA.

LOFTBIL UNDIR HURD EDA YFRISTRAUMS RIST

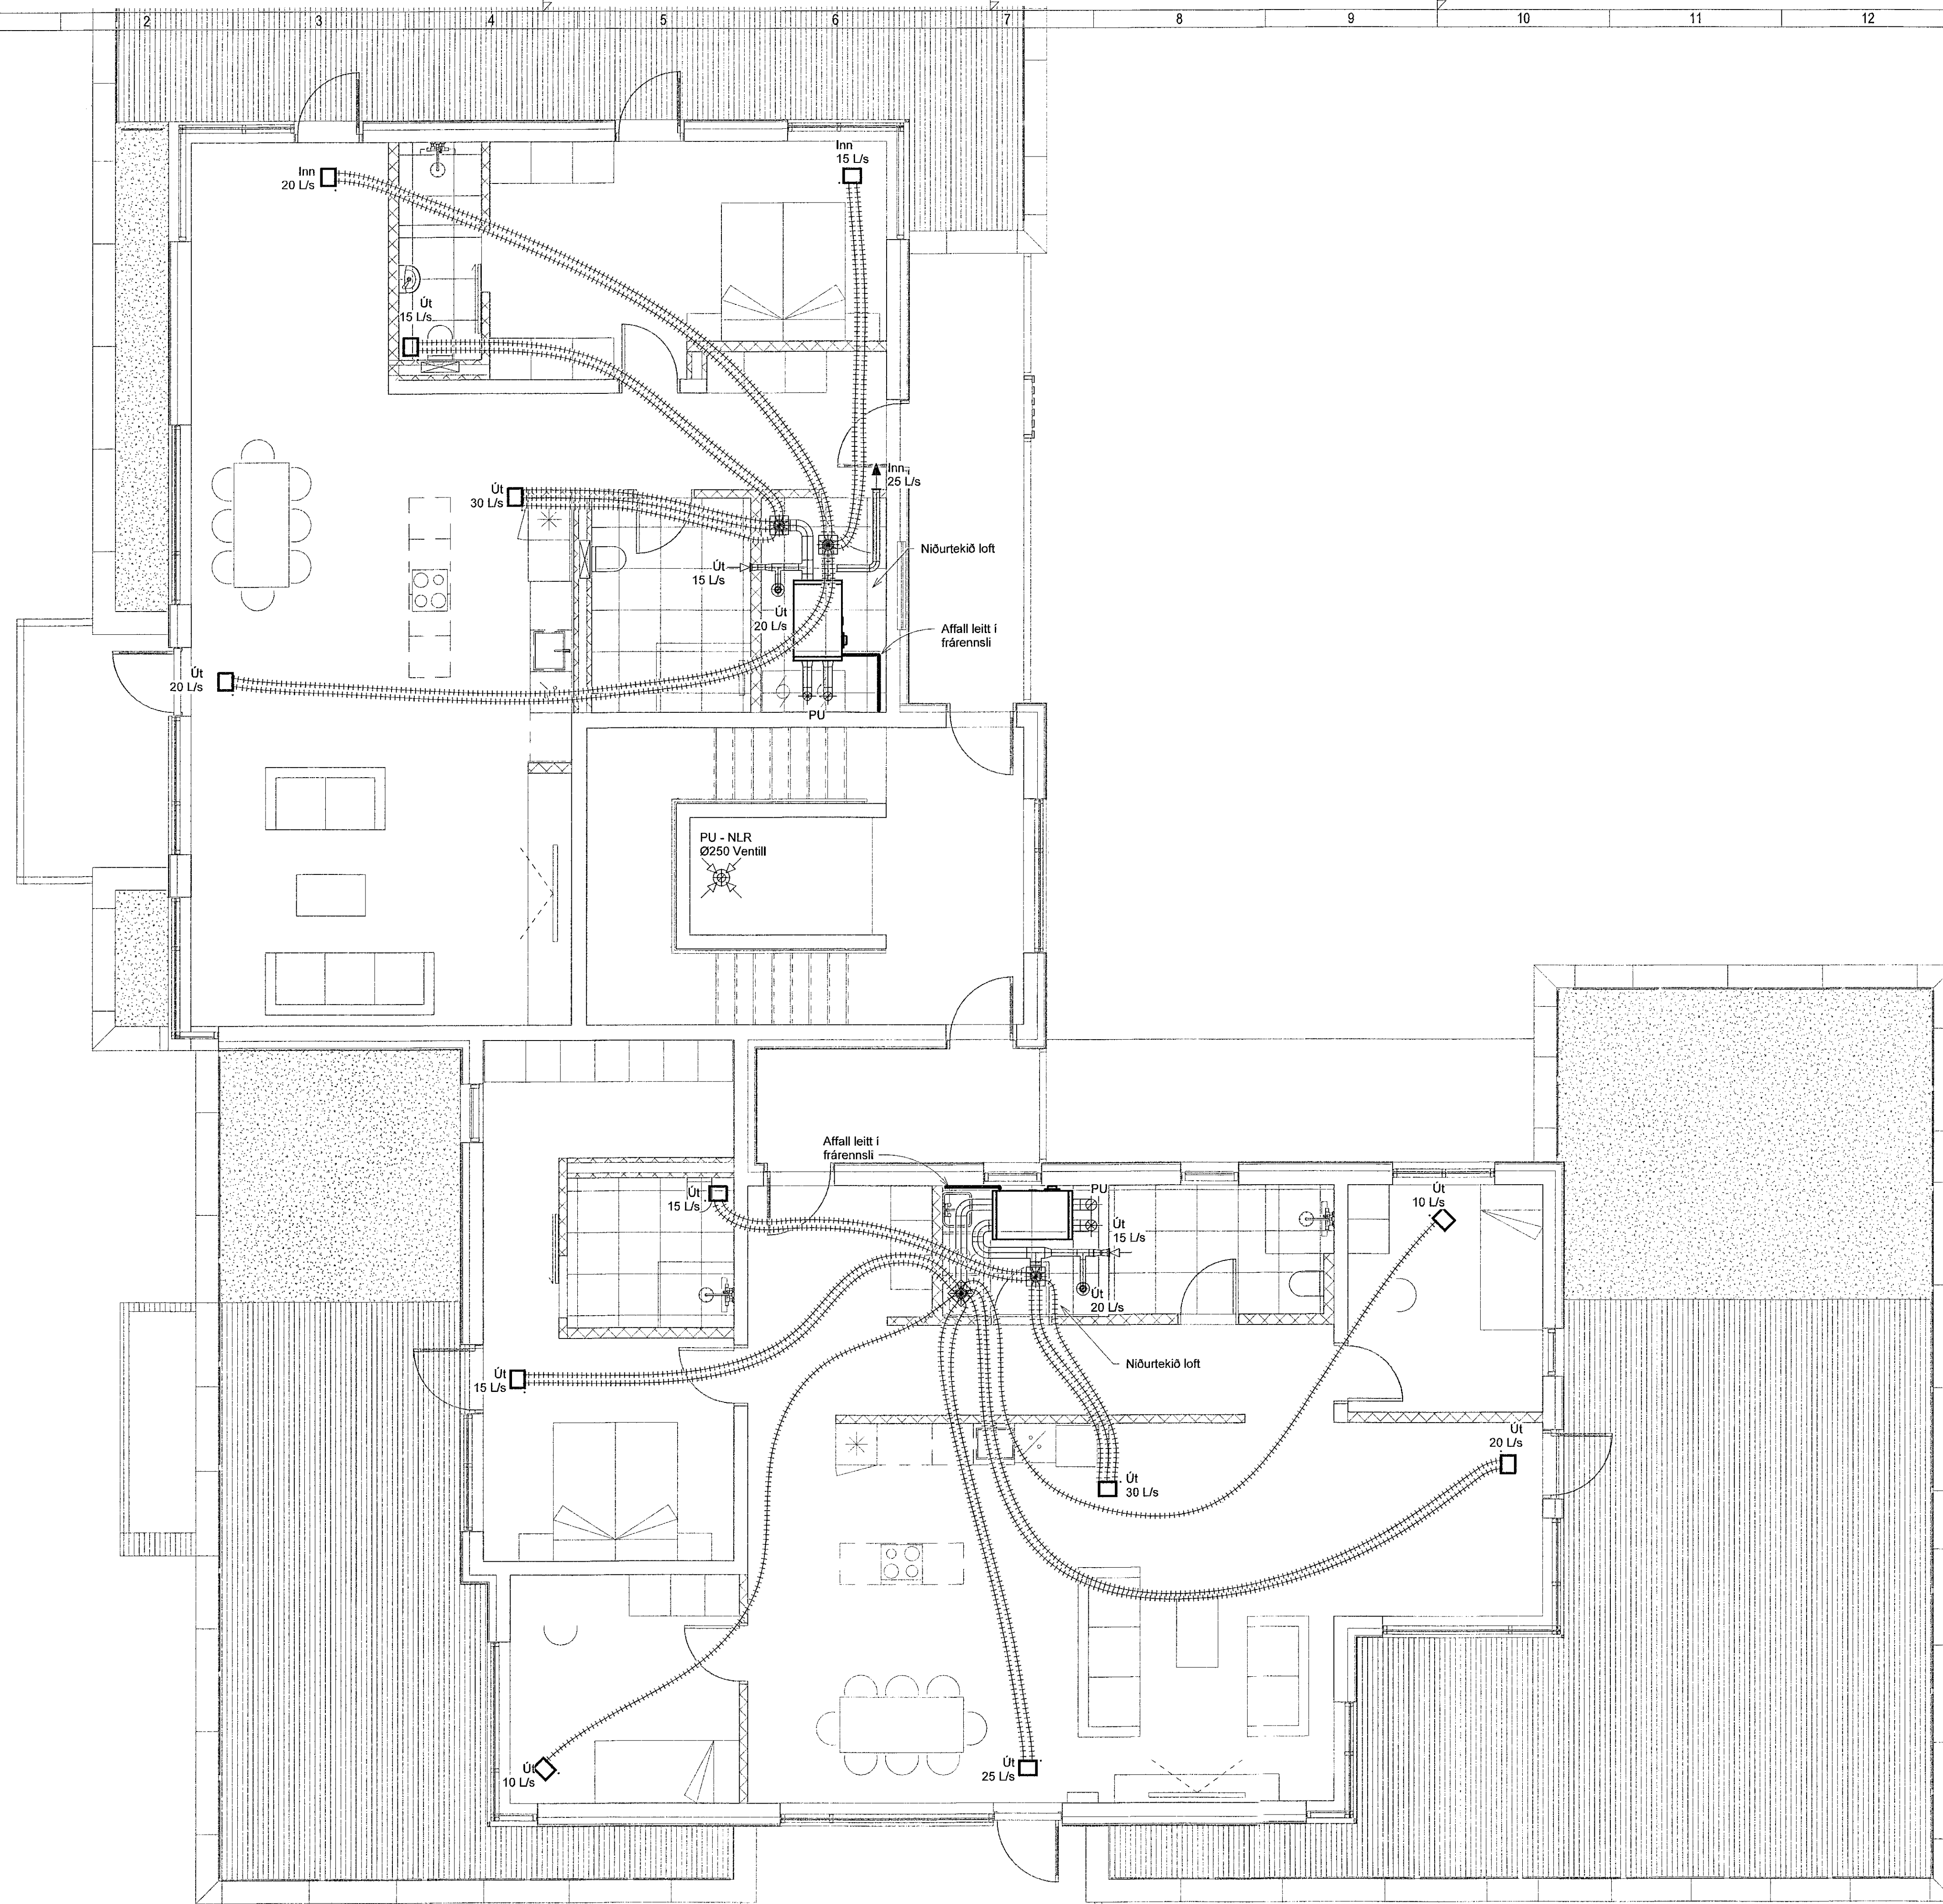

LYKILMYND

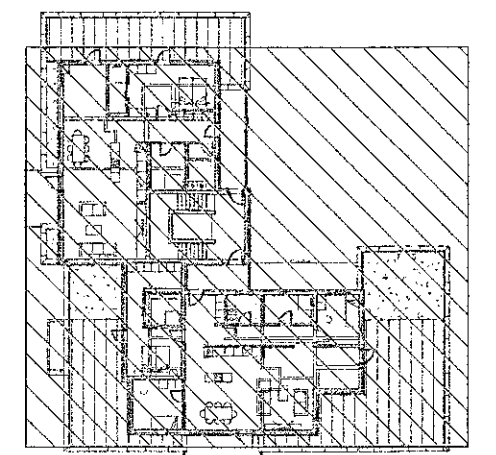

**VERKFRÆÐISTOFA**

NNE VERKFRÆÐISTOFA ehf  
Hobanilsi 5 - 201 Kópavogur Ísland  
Sí. 859-3077 / 899-5577  
Kt. 460424-0470, nne@nne.is www.nne.is

**BAUGHAMAR 3 - Mhl.02**  
221 HAFNARFJÖRÐUR

SÉRUPPRÁTTUR - PÍPULAGNIR  
LOFTRÆSTING - GRUNNMYND 6.HÆÐ

Hönnun:	NG	Verknúmer:	22044
Teiknað:	NG	Mælikvarði:	1:50
Yfirfarið:	SJ	Dagsetning:	27.04.2023

Samþykkt:	Hákon Órn Ómarsson Kt. 300577-3189	Teikn.nr.:	P4-61
Áritun hönnunarstjóra:	Jóhanna Elín Ólafsson Kt. 090682-3549	Útgáfa:	1

Útgáfa / Dagsetning aðalupplýsinga: b / 29.03.2023

