


Samþykkt þann
31. Júlí 2023
Byggingardulitrynni í Hafnarförðum
Jóhann Þorsteinsson


Útg.	Dags.	Lýsing	Nafn
1	27.04.2023	FRUMÚTGÁFA	HÖ

SJÁ ALMENNAR SKÝRINGAR Á TEIKN. P0-01 OG P0-02
LOFTRÆSILAGNAR ERU PLASTBARKAR Ø75mm NEMA ANNAD SÉ TEKID FRAM. INNSTEYPTAR Í PLOTU EDA LAGÐAR FYRIR OFAN FALSKT NIÐURTEKID LOFT ELDVERJA ÞÁRF LAGNIR MEÐ EINANGRUN, SEM KOMA FRÁ ÖÐRU BRUNAHÖLFI OG LIGGJA Í OPNU RÝMI
SETJA SKAL HLJÓÐGILDRUR Á ALLAR STOFNLAGNIR SEM LIGGJA FRÁ SAMSTÆÐU.
FRÁRENNSLI FRÁ SAMSTÆÐUM SKAL TENGJAST Í NÆSTA FRÁRENNSLISSTAMMA.

 LOFTBIL UNDIR HURÐ EDA YFIRSTRÁUMS RIST

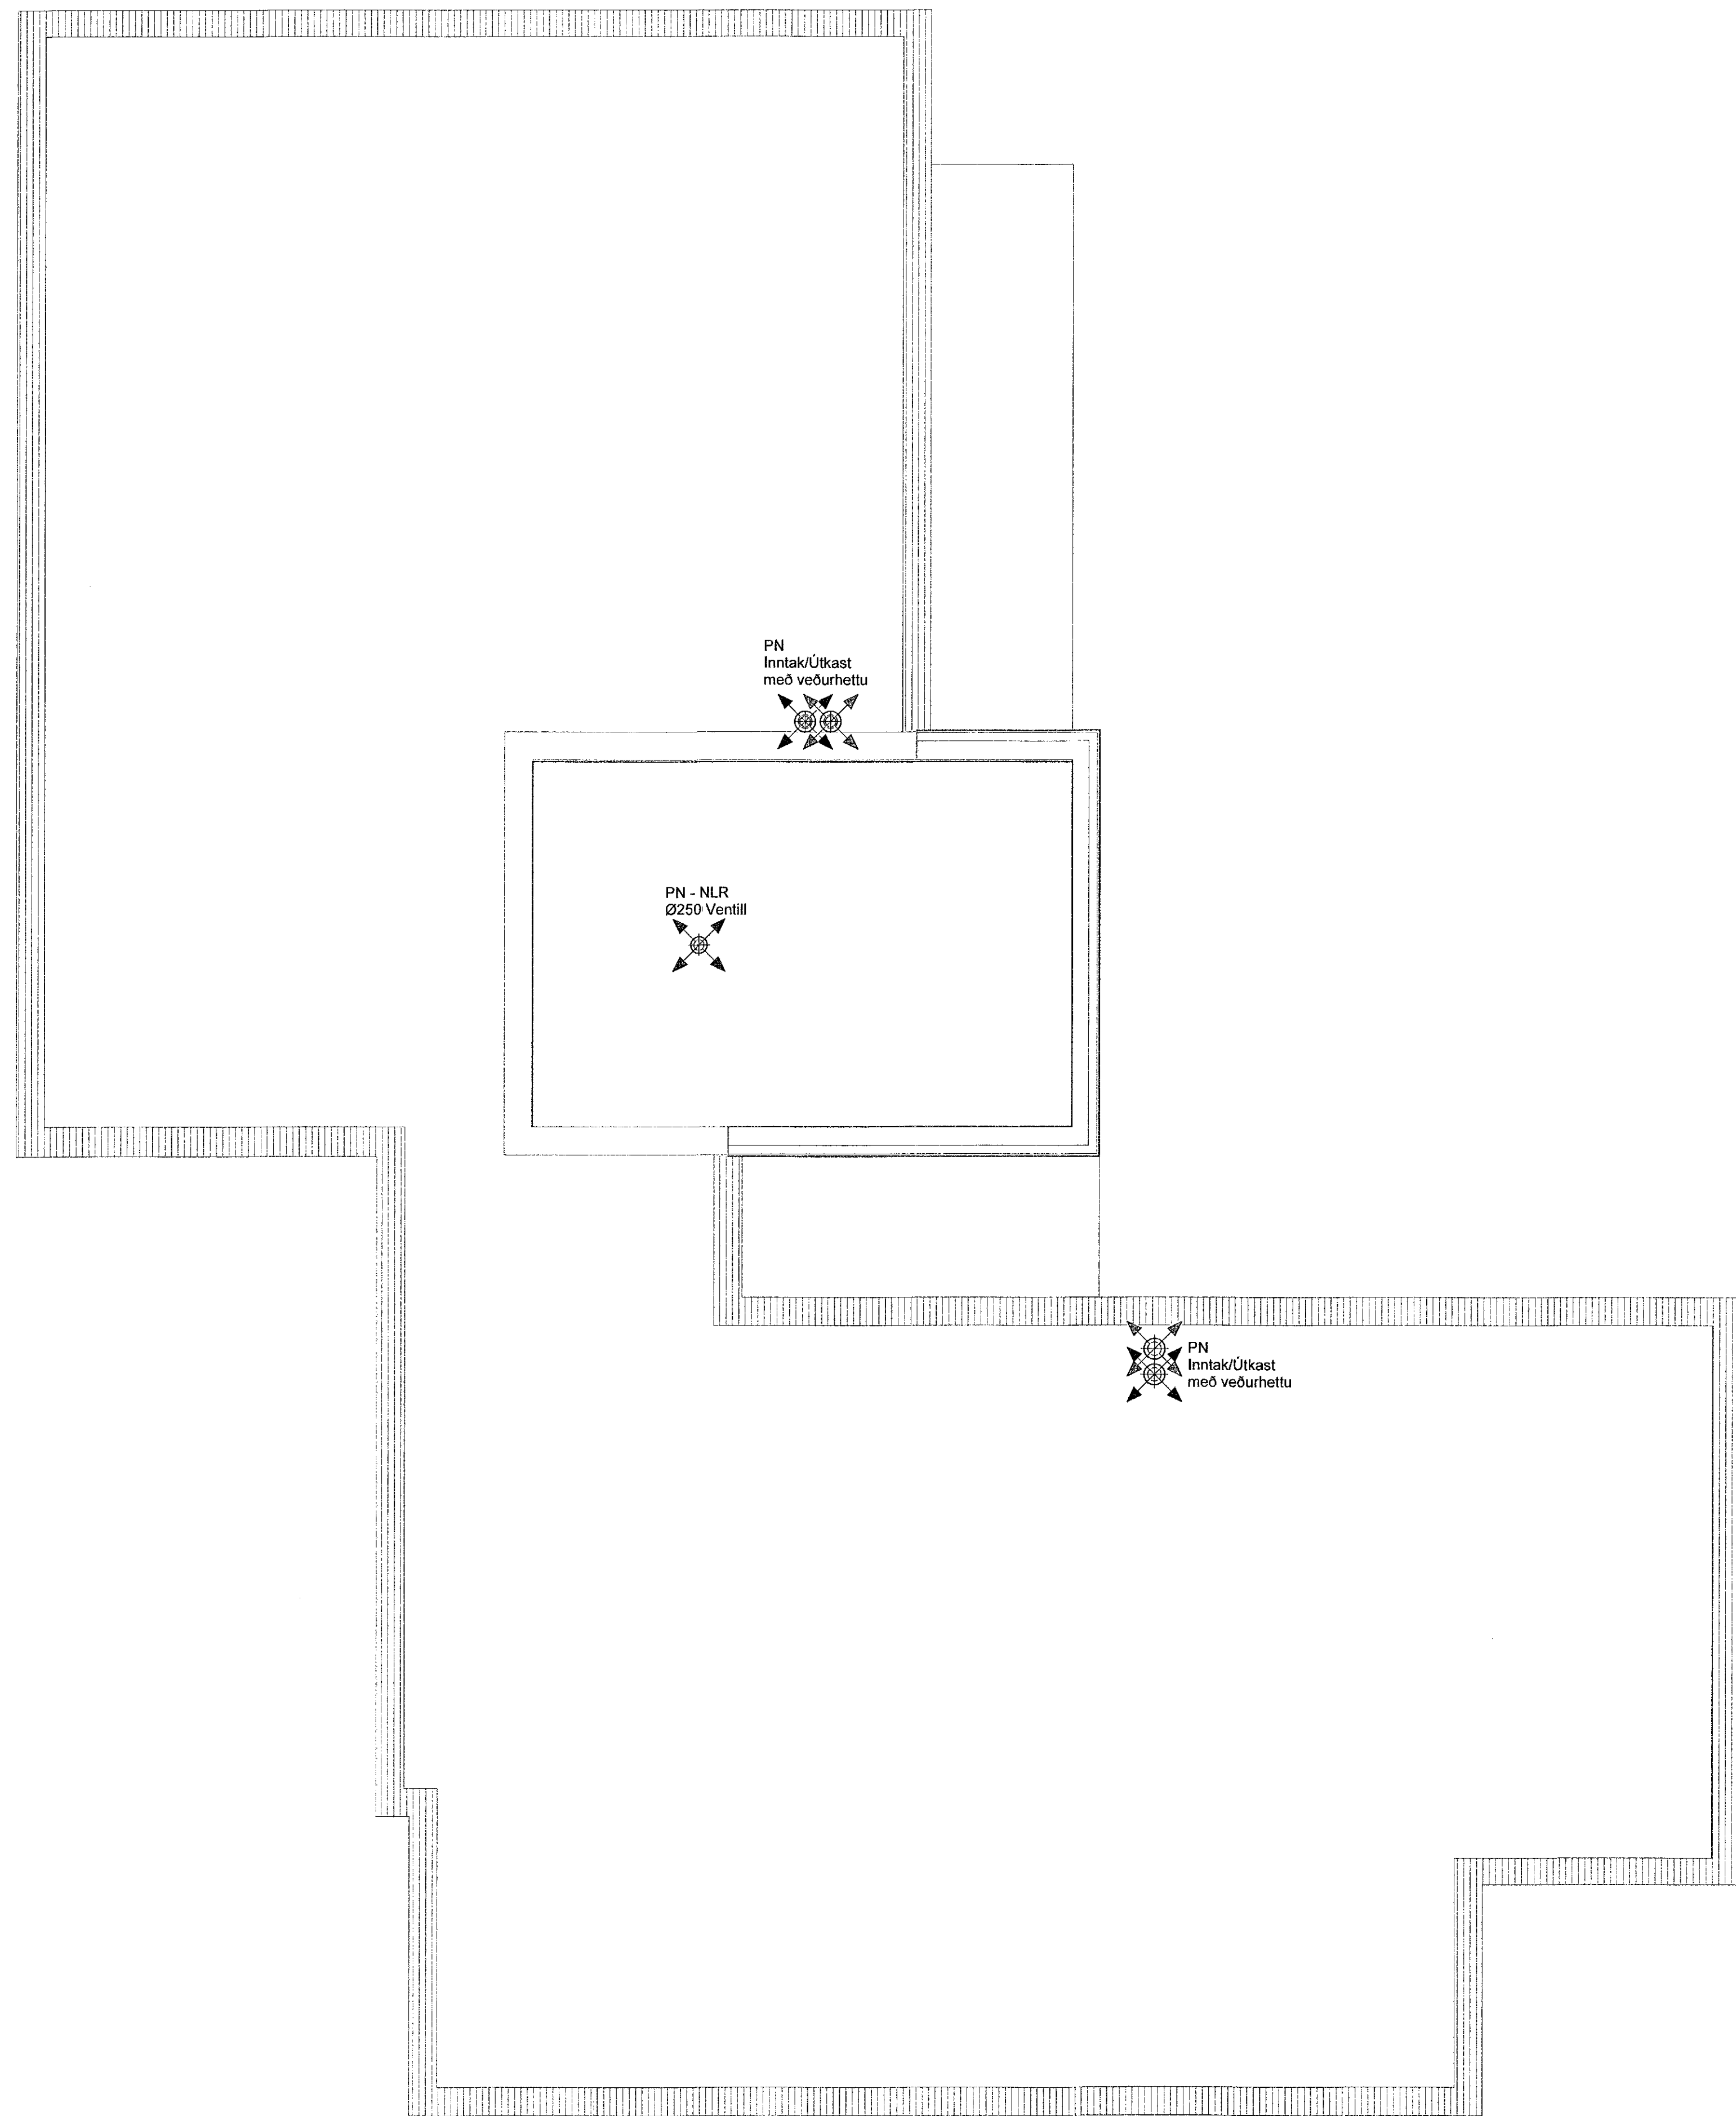

LYKILMYND

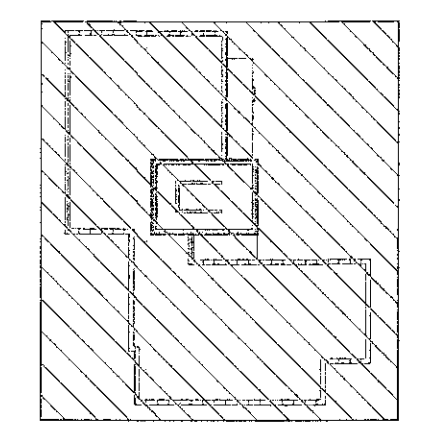

VERKFRÆÐISTOFA
NNE VERKFRÆÐISTOFA ehf
Hæðamirí 6 - 201 Kópavogur ísland
s. 899-3077 / 899-3577
Kl. 460421-0470. nne@nne.is www.nne.is

BAUGHAMAR 3 - Mhl.02
221 HAFNARFJÖRDUR
SÉRUPPDRATTUR - PÍPULAGNIR
LOFTRÆSTING - GRUNNMYND ÞAK

Hönnun:	NG	Verknúmer:	22044
Teiknað:	NG	Mælikvarði:	1:50
Yfirfarið:	SJ	Dagsetning:	27.04.2023
Samþykkt:	<i>Hö</i>	Teikn.nr.:	P4-71
Hákon Óm Ómarsson Kl. 300577-3189		Útgáfa:	1
Áritun hönnunarstjóra: Jóhann Einar Jónsson Kl. 090882-3549			
Útgáfa / Dagsetning aðaluppdráttar:	b / 29.03.2023		



Skv: 27.4.2023 14:52:33
Prnt: 03/12/23