


Samþykkt bann
31. JÚLÍ 2023
Byggingarfræðistofa
Hákon Ómarsson

Útg.	Dags.	Lýsing	Nafn
1	27.04.2023	FRUMÚTGÁFA	HÓO

SKÝRINGAR - NEYSLUVATN:



----- KALT NEYSLUVATN
 ----- HEITT NEYSLUVATN
 ----- HEITT NEYSLUVATN, HRINGRÁS

SJÁ ALMENNAR SKÝRINGAR Á TEIKN. P0-01 OG P0-03
 ALLAR HULDAR NEYSLUVATNSLAGNIR ERU m/EINANGRUN
 TENGING VÍÐ DEILIKISTUR ER DN15
 TENGINGAR AÐ TÖPPUNARSTÖÐUM ER DN12, NEMA ANNAD SÉ TEKIÐ FRAM Á TEIKNINGU.
 ALLAR STOFNLAGNIR ERU m/EINANGRUN.
 ALLAR INNSTEYPTAR RÖR-LRÖR NEYSLUVATNSLAGNIR ERU DN12 PEX MEÐ SÚREFNISKÁPU, NEMA ANNAD SÉ TEKIÐ FRAM Á TEIKNINGU.
 ALLAR HRINGRÁSARLAGNIR ERU DN12 NEMA ANNAD SÉ TEKIÐ FRAM Á TEIKNINGU.
 NOTA SKAL VOTTADAR LAGNIR.

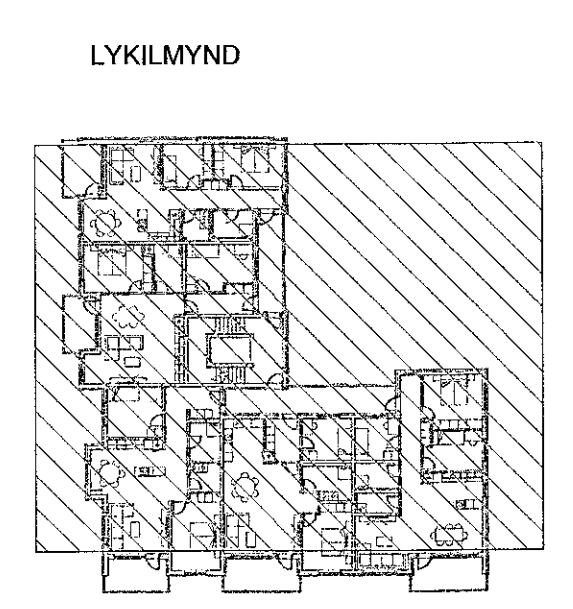

VERKFRÆÐISTOFA
 NNE Verkfræðistofa ehf
 Háðamári 6 - 201 Kópavogur Ísland
 Sí. 899-9077 / 899-3577
 Kt. 460421-0470, nne@nne.is www.nne.is

BAUGHAMAR 3 - Mhl.02	
221 HAFNARFJÖRÐUR	
SÉRUPPDRATTUR - PÍPULAGNIR	
NEYSLUVATNSLAGNIR - GRUNNMYND 3.HÆÐ	
Hönnun:	SJ Verknúmer: 22044
Teiknað:	SJ Mælikvarði: 1:50
Yfirfarir:	NG Dagsetning: 27.04.2023
Samþykkt:	Hákon Ómarsson
Kt. 300577-3189	<i>Li</i>
Áritun hönnunarstjóra:	Jóhann Einar Jónsson
Kt. 090882-3549	Kt. 070982-3549
Útgáfa / Dagsetning aðaluppdráttar:	b / 29.03.2023
Útgáfa:	P2-31
	1

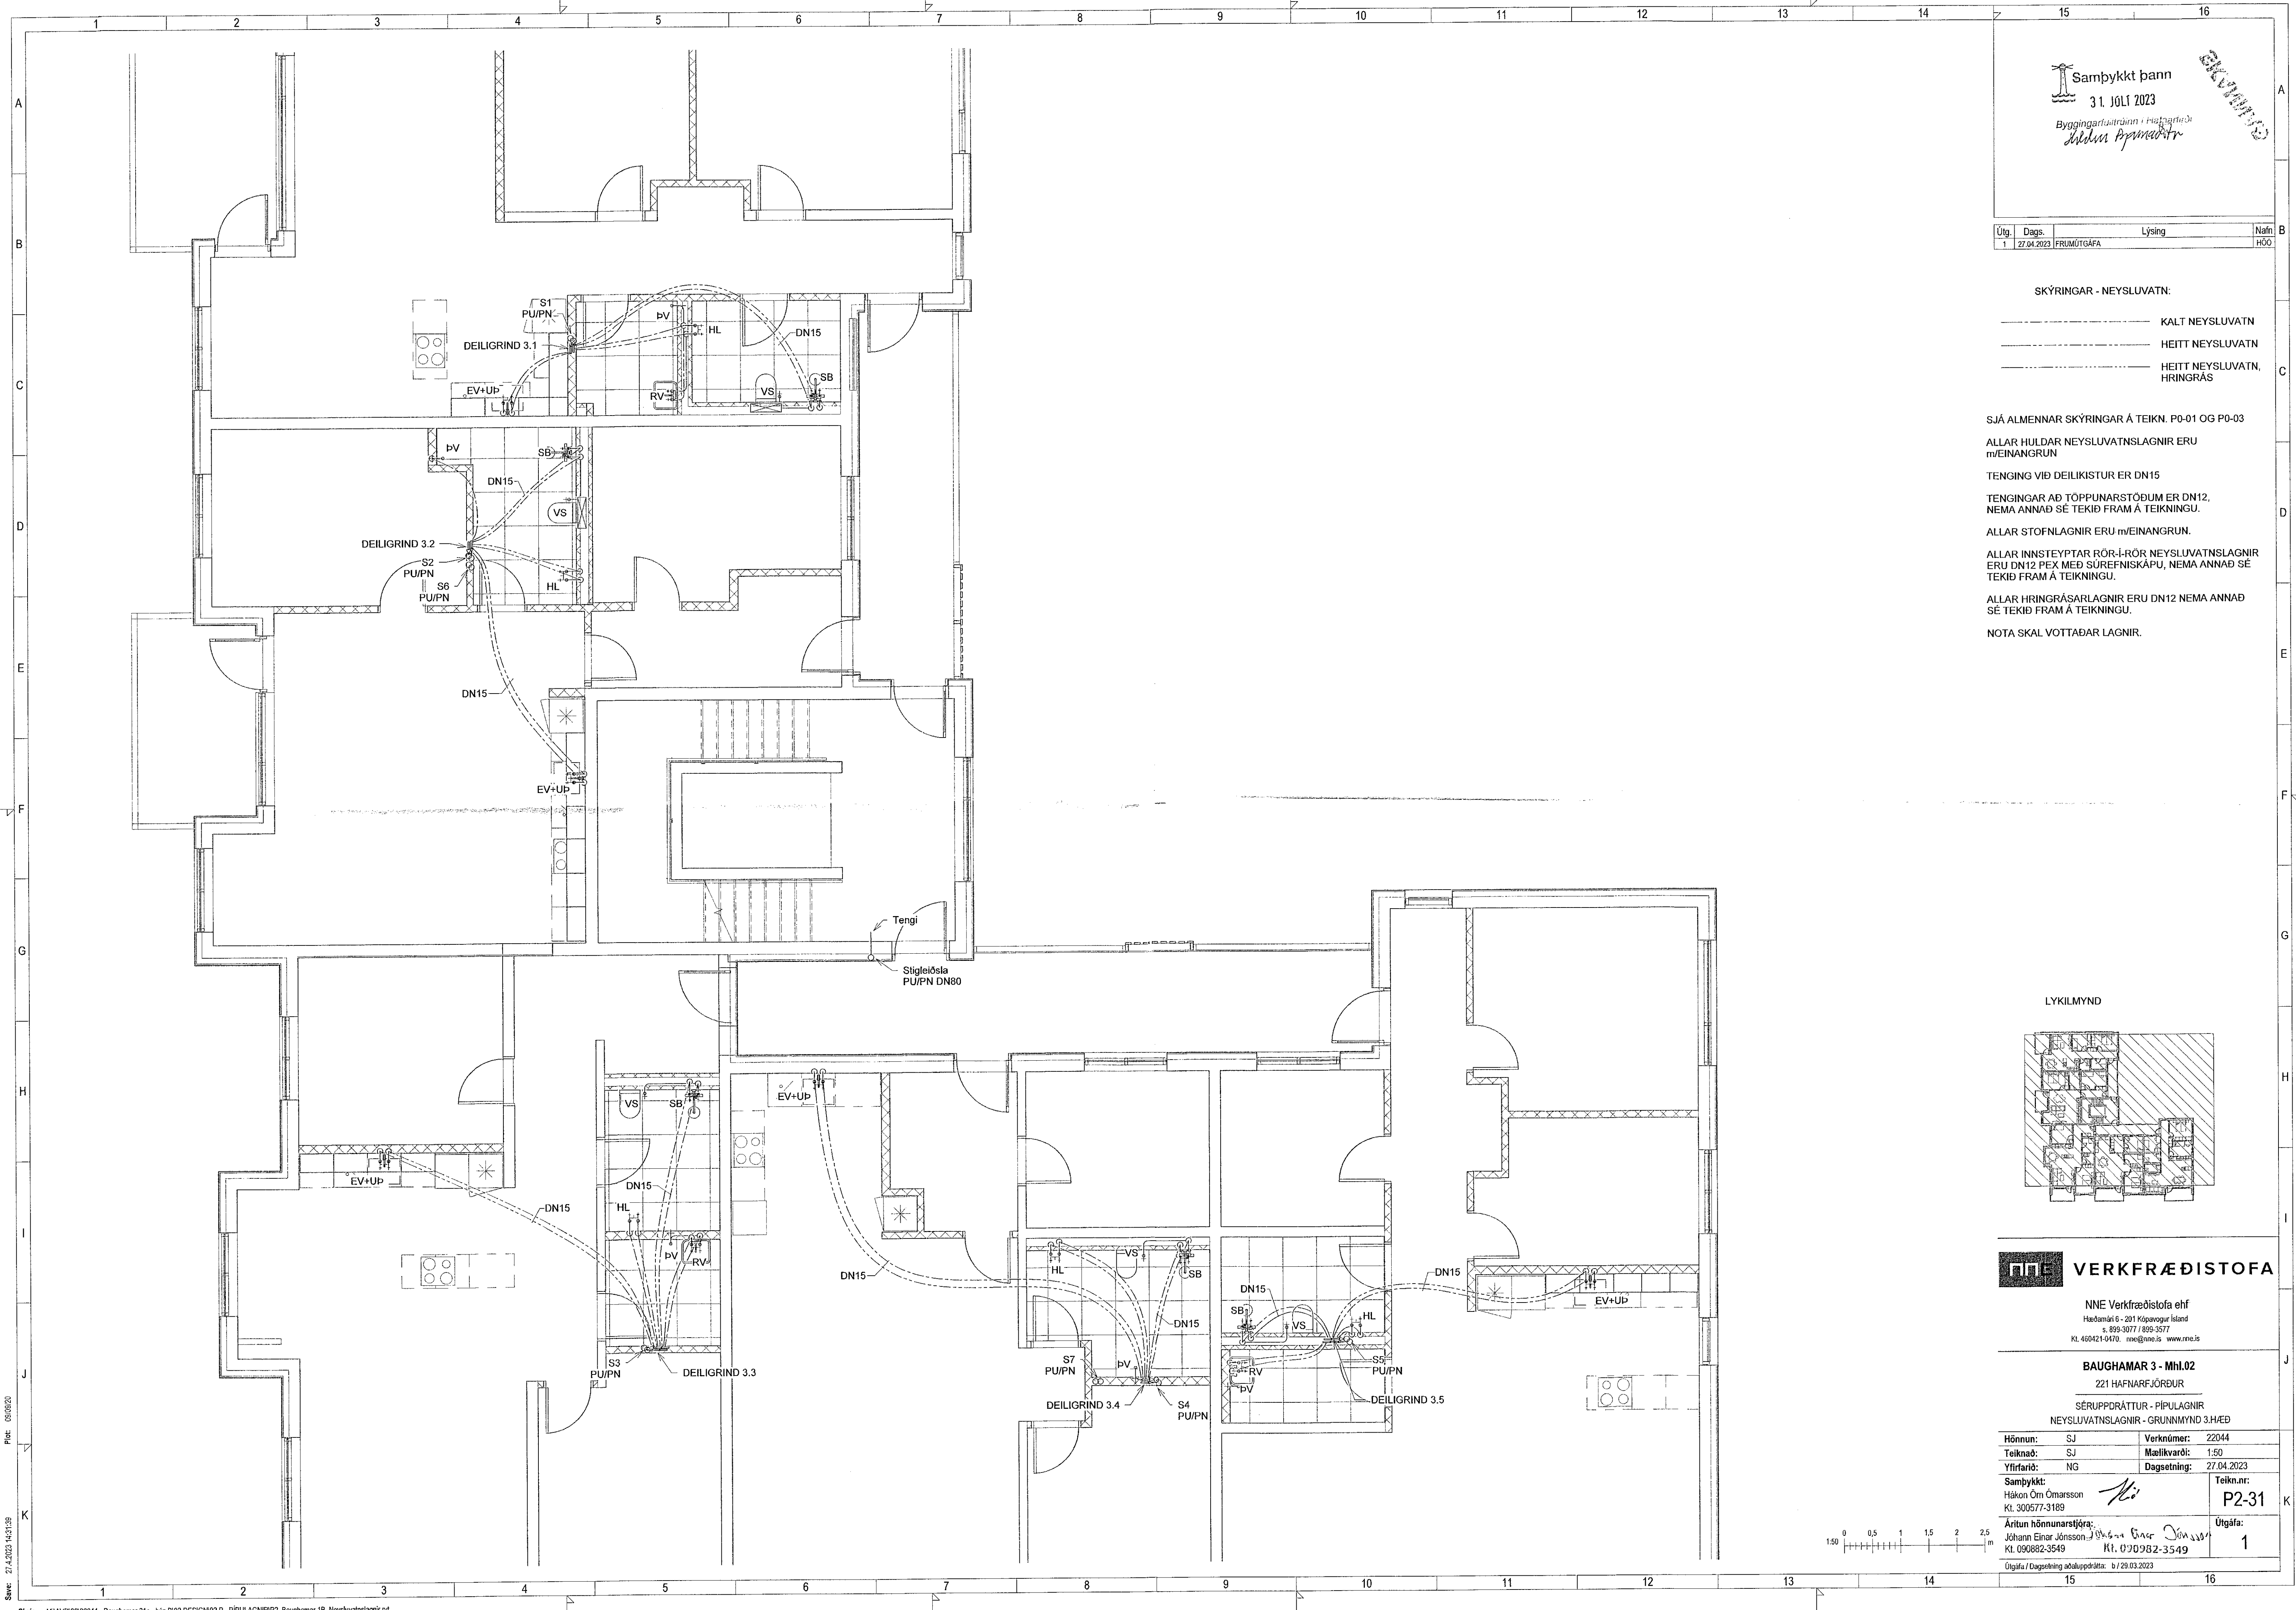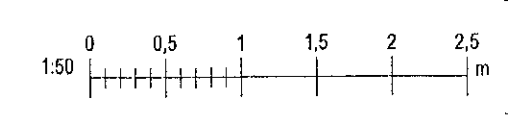

Sene: 27.4.2023 14:31:08

Copyright © NNE Verkfræðistofa ehf. Hönnuð og teiknuð af Hákon Ómarsson. Frjóðlaust er að sýna framfarir.