

Samþykkt þann
31. Júlí 2023
Byggingarstjórnun i Hafnarfirði
Sveinur Þorsteinsson

Útg.	Dags.	Lýsing	Nafn
1	27.04.2023	FRUMTÚGAFA	HÓO
2	04.07.2023	IBETT VIÐ SKOLVASKU	HÓO

SKÝRINGAR - NEYSLUVATN:

— KALT NEYSLUVATN
 - - - HEITT NEYSLUVATN
 - - - HEITT NEYSLUVATN, HRINGRÁS

SJÁ ALMENNAR SKÝRINGAR Á TEIKN. P0-01 OG P0-03

ALLAR HULDAR NEYSLUVATNSLAGNIR ERU m/EINANGRUN

TENGING VIÐ DEILIKISTUR ER DN15



TENGING AÐ TÖPPUNARSTÖÐUM ER DN12, NEMA ANNAD SÉ TEKID FRAM Á TEIKNINGU.

ALLAR STOFNLAGNIR ERU m/EINANGRUN.

ALLAR INNSTEYPTAR RÖR-I-RÖR NEYSLUVATNSLAGNIR ERU DN12 PEX MEÐ SÜREFNISKÁPU, NEMA ANNAD SÉ TEKID FRAM Á TEIKNINGU.

ALLAR HRINGRÁSARLAGNIR ERU DN12 NEMA ANNAD SÉ TEKID FRAM Á TEIKNINGU.

NOTA SKAL VOTTADAR LAGNIR.

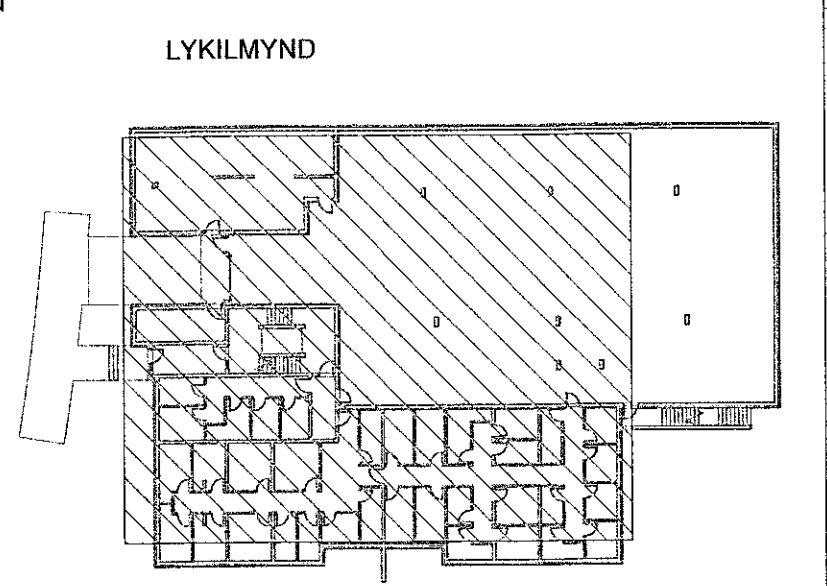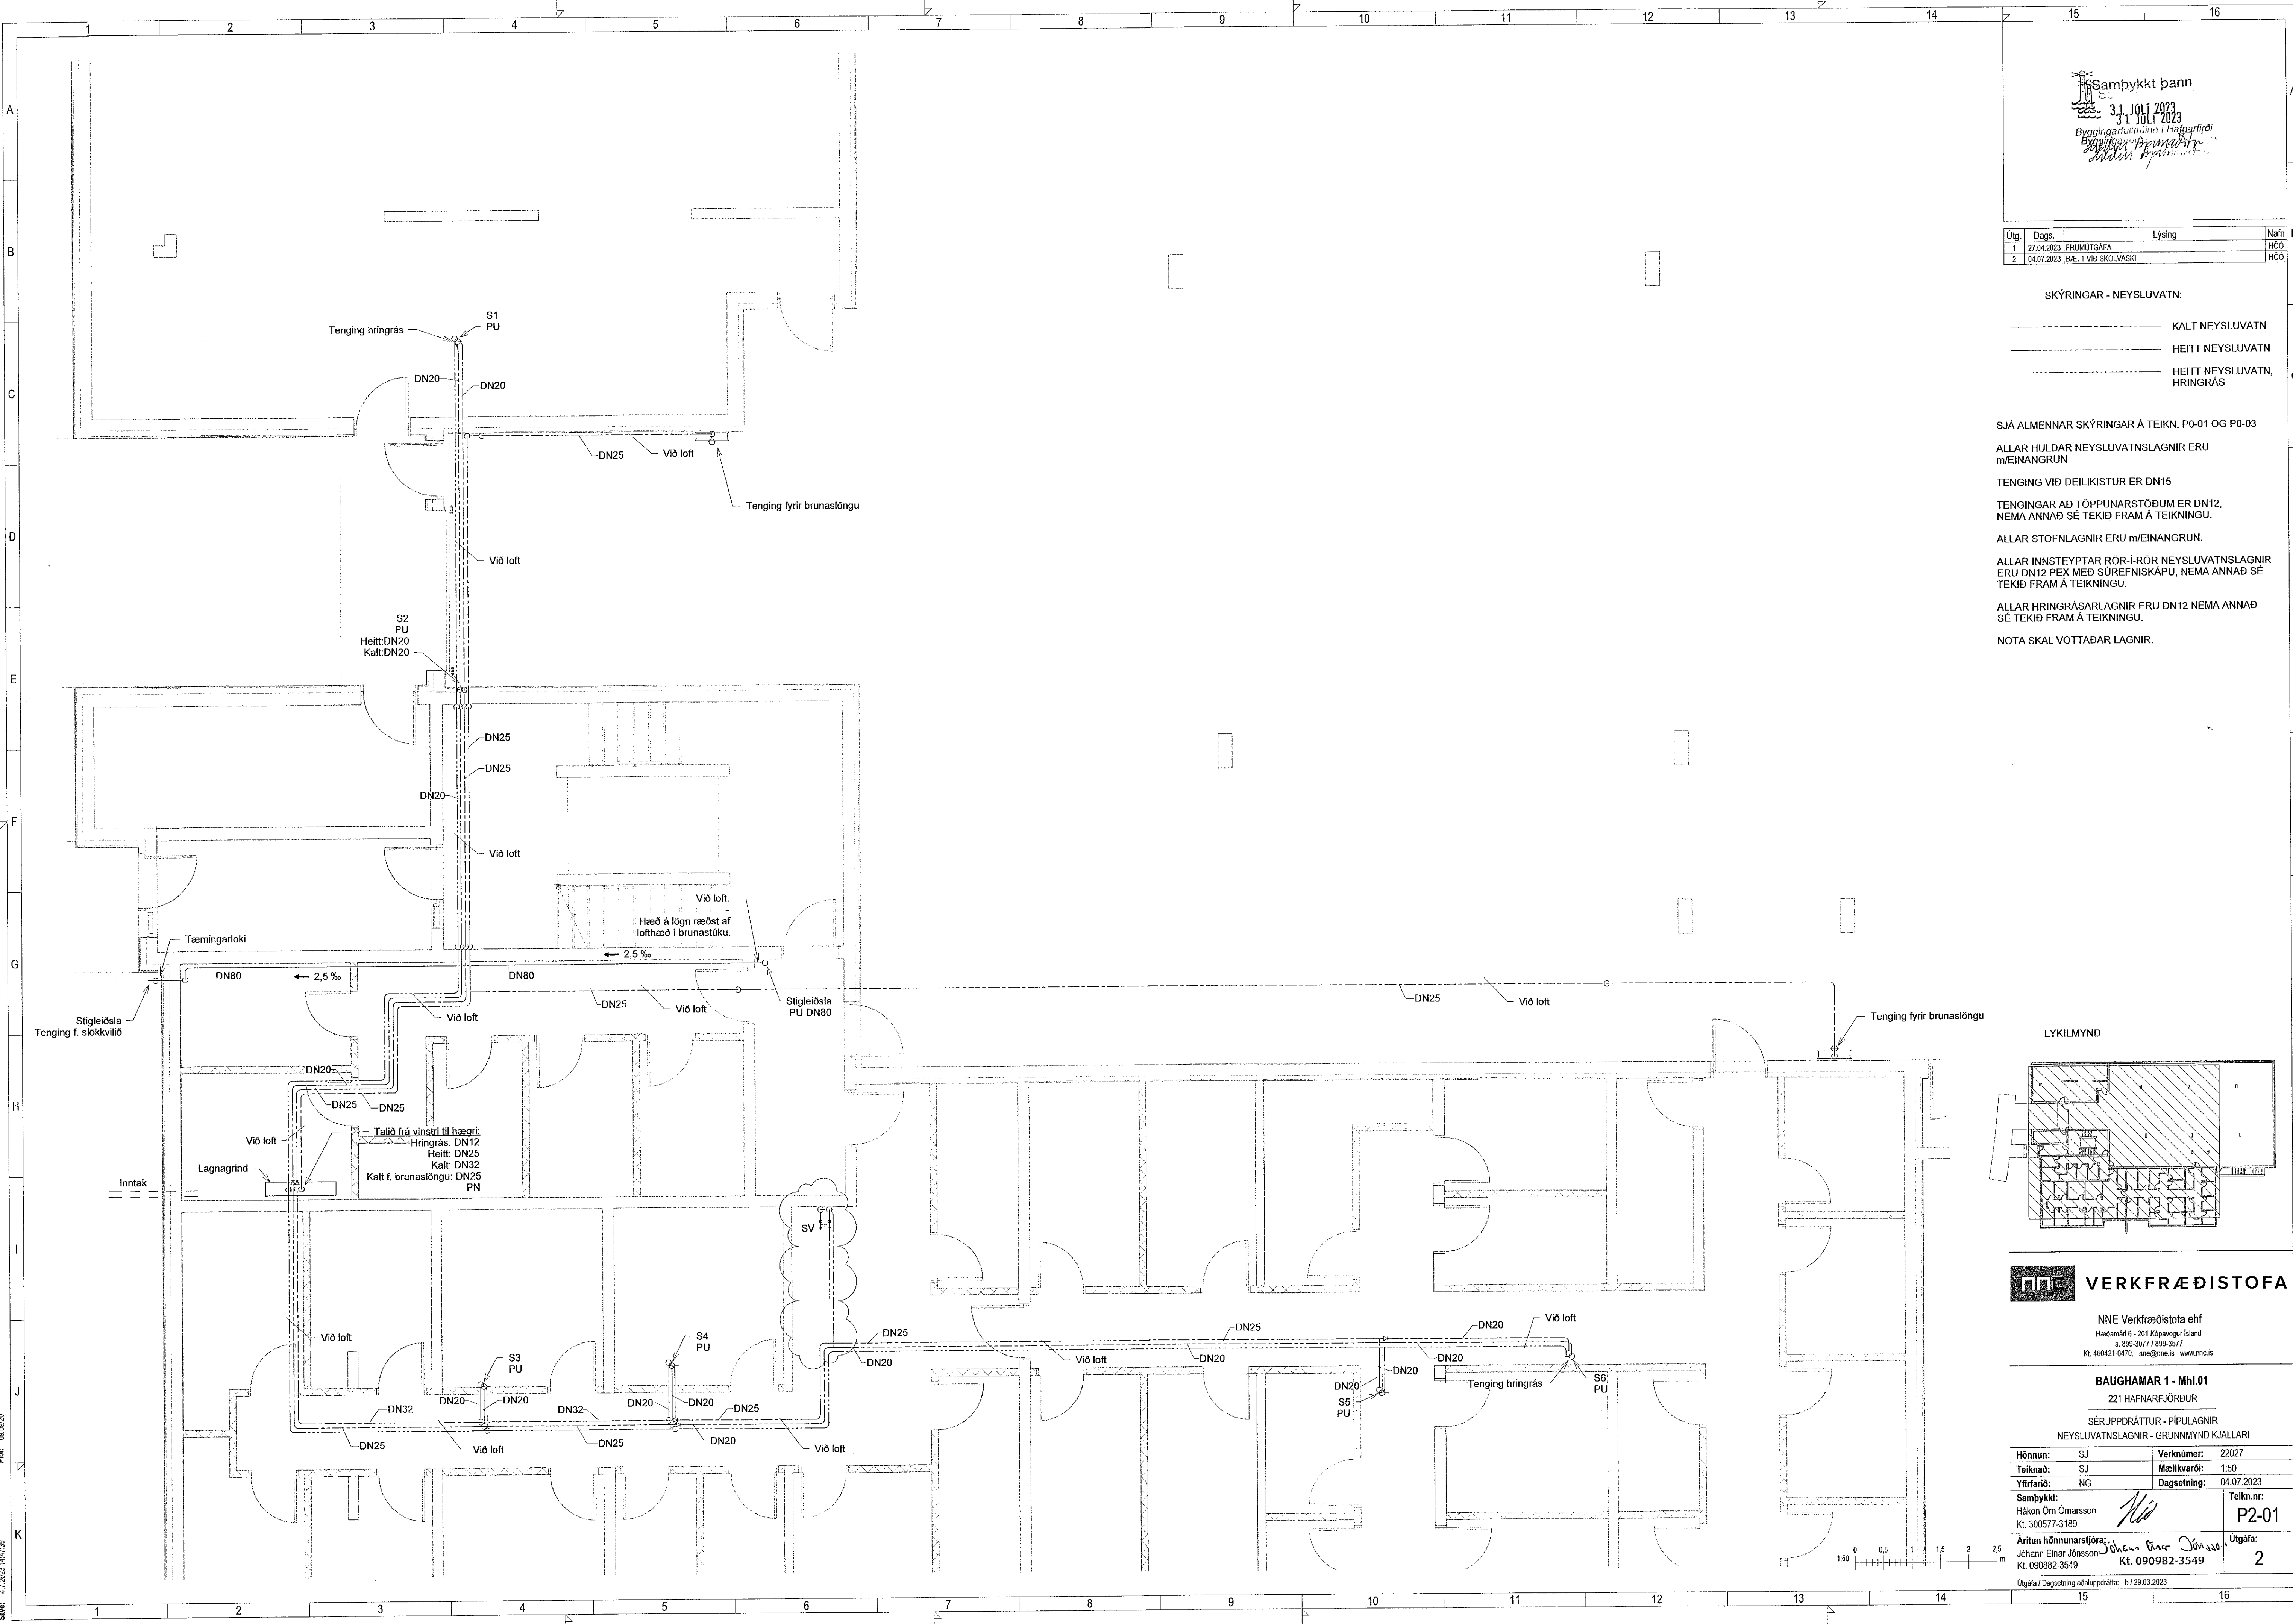

VERKFRÆÐISTOFA

NNE Verkfræðistofa ehf
 Háðamári 6 - 201 Kópavogur Ísland
 s. 899-3077 / 899-3577
 Kl. 460421-0470. nne@nne.is www.nne.is

BAUGHAMAR 1 - MHL01
 221 HAFNARFJÖRÐUR
 SÉRUPPRÁTTUR - GRUNNMYND KJALLARI
 NEYSLUVATNSLAGNIR - GRUNNMYND KJALLARI

Hönnun:	SJ	Verkúmer:	22027
Teiknað:	SJ	Mælikvarði:	1:50
Yfirfarið:	NG	Dagsetning:	04.07.2023


Samþykkt:
 Hákon Órn Ómarsson
 Kl. 300577-3189

Teikn.nr.:
P2-01

Áritun hönnunarskjóla:
 Jóhann Einar Jónsson
 Kl. 090982-3549

Útgáfa:
2

Útgáfa / Dagsetning úðaluppráttara: 6/29.03.2023

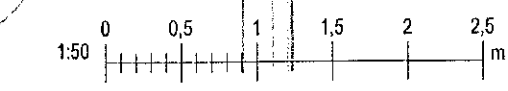

Skrá: MIAVR222027 - Baughamar 31c02 DESIGN02 P - PÍPULAGNRIP2_Baughamar 31c_Neysluvatnslagnir.rvt

Copyright © NNE Verkfræðistofa ehf. - Hönnunur skilur áskilningu á teikningum - Fjöðun er hluti skilríkja samþykkt.