

Útg.	Dags.	Lýsing	Nafn
1	27.04.2023	FRUMTÚGAFA	HÖO
2	04.07.2023	Ólagnatúgafor skilar, bætt við og breytt þakbrúföllum, vestur og norður í kjallara	HÖO

- SKÝRINGAR - FRÆRENNSLI:
- SKÓLPLOGN
 - - - - - JARÐVATNSLÖGN
 - - - - - REGNVATNSLÖGN
 - - - - - AFFALLSLÖGN


SJÁ ALMENNAR SKÝRINGAR Á TEIKN. P0-01 OG P0-02.

SKÓLPLOGNIR ERU Ø110 PVC MEÐ RENNSLIHALLA 20% NEMA ANNAD SÉ TEKIÐ FRAM Á TEIKNINGU.

JARÐVATNSLAGNIR ERU Ø110 PVC MEÐ RENNSLIHALLA 5% NEMA ANNAD SÉ TEKIÐ FRAM Á TEIKNINGU.

REGNVATNSLAGNIR ERU Ø110 PVC MEÐ RENNSLIHALLA 5% NEMA ANNAD SÉ TEKIÐ FRAM Á TEIKNINGU.


FRÆRENNSLISLAGNIR UNDIR ÁLAGI ÖKUT/EKJA SKULU HAFA HRINGSTÍFNI SN8.

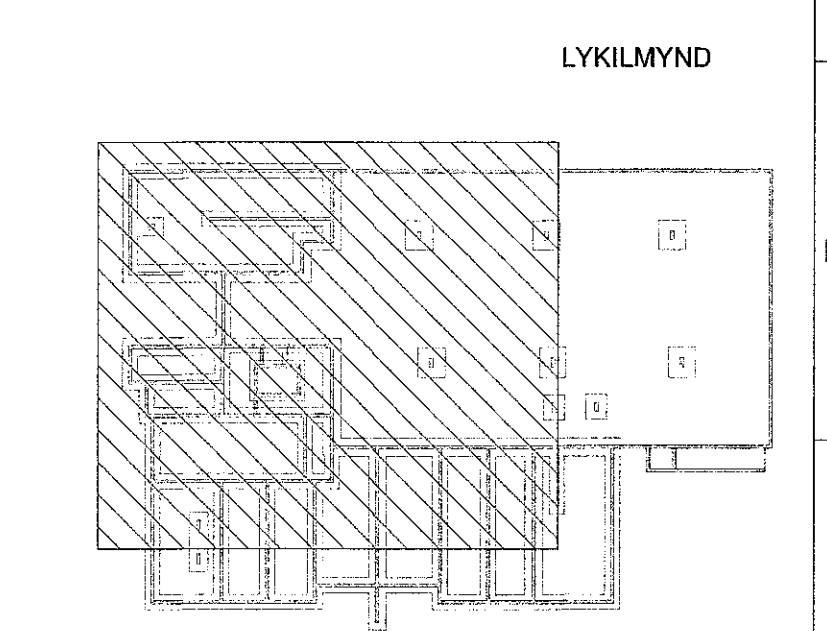

VERKFRÆDISTOFA
NNE VERKFRÆDISTOFA ehf
Hádamári 6 - 201 Kópavogur Ísland
s. 899-3077 / 899-3577
Kl. 460421-0470. nne@nne.is www.nne.is

BAUGHAMAR 1 - Mhl.01
221 HAFIARFJÖRÐUR
SÉRUPPRÁTTUR - PÍPULAGNIR
GRUNNLAGNIR - GRUNNMÝND SÖKKLAR

Hönnun:	SJ	Verknúmer:	22027
Teiknað:	SJ	Mælikvarði:	1:50
Yfirfarir:	NG	Dagsetning:	04.07.2023
Samþykkt:	<i>Ni</i>	Teikn.nr.:	P1-01
Hákon Órn Ómarsson Kl. 300577-3189		Útgáfa:	2
Áritun hönnunarstjóra Jóhann Einar Jónsson Kl. 090882-3549		Útgáfa:	2
Útgáfa / Dagssetning skuluppráttar:	b / 29.03.2023		

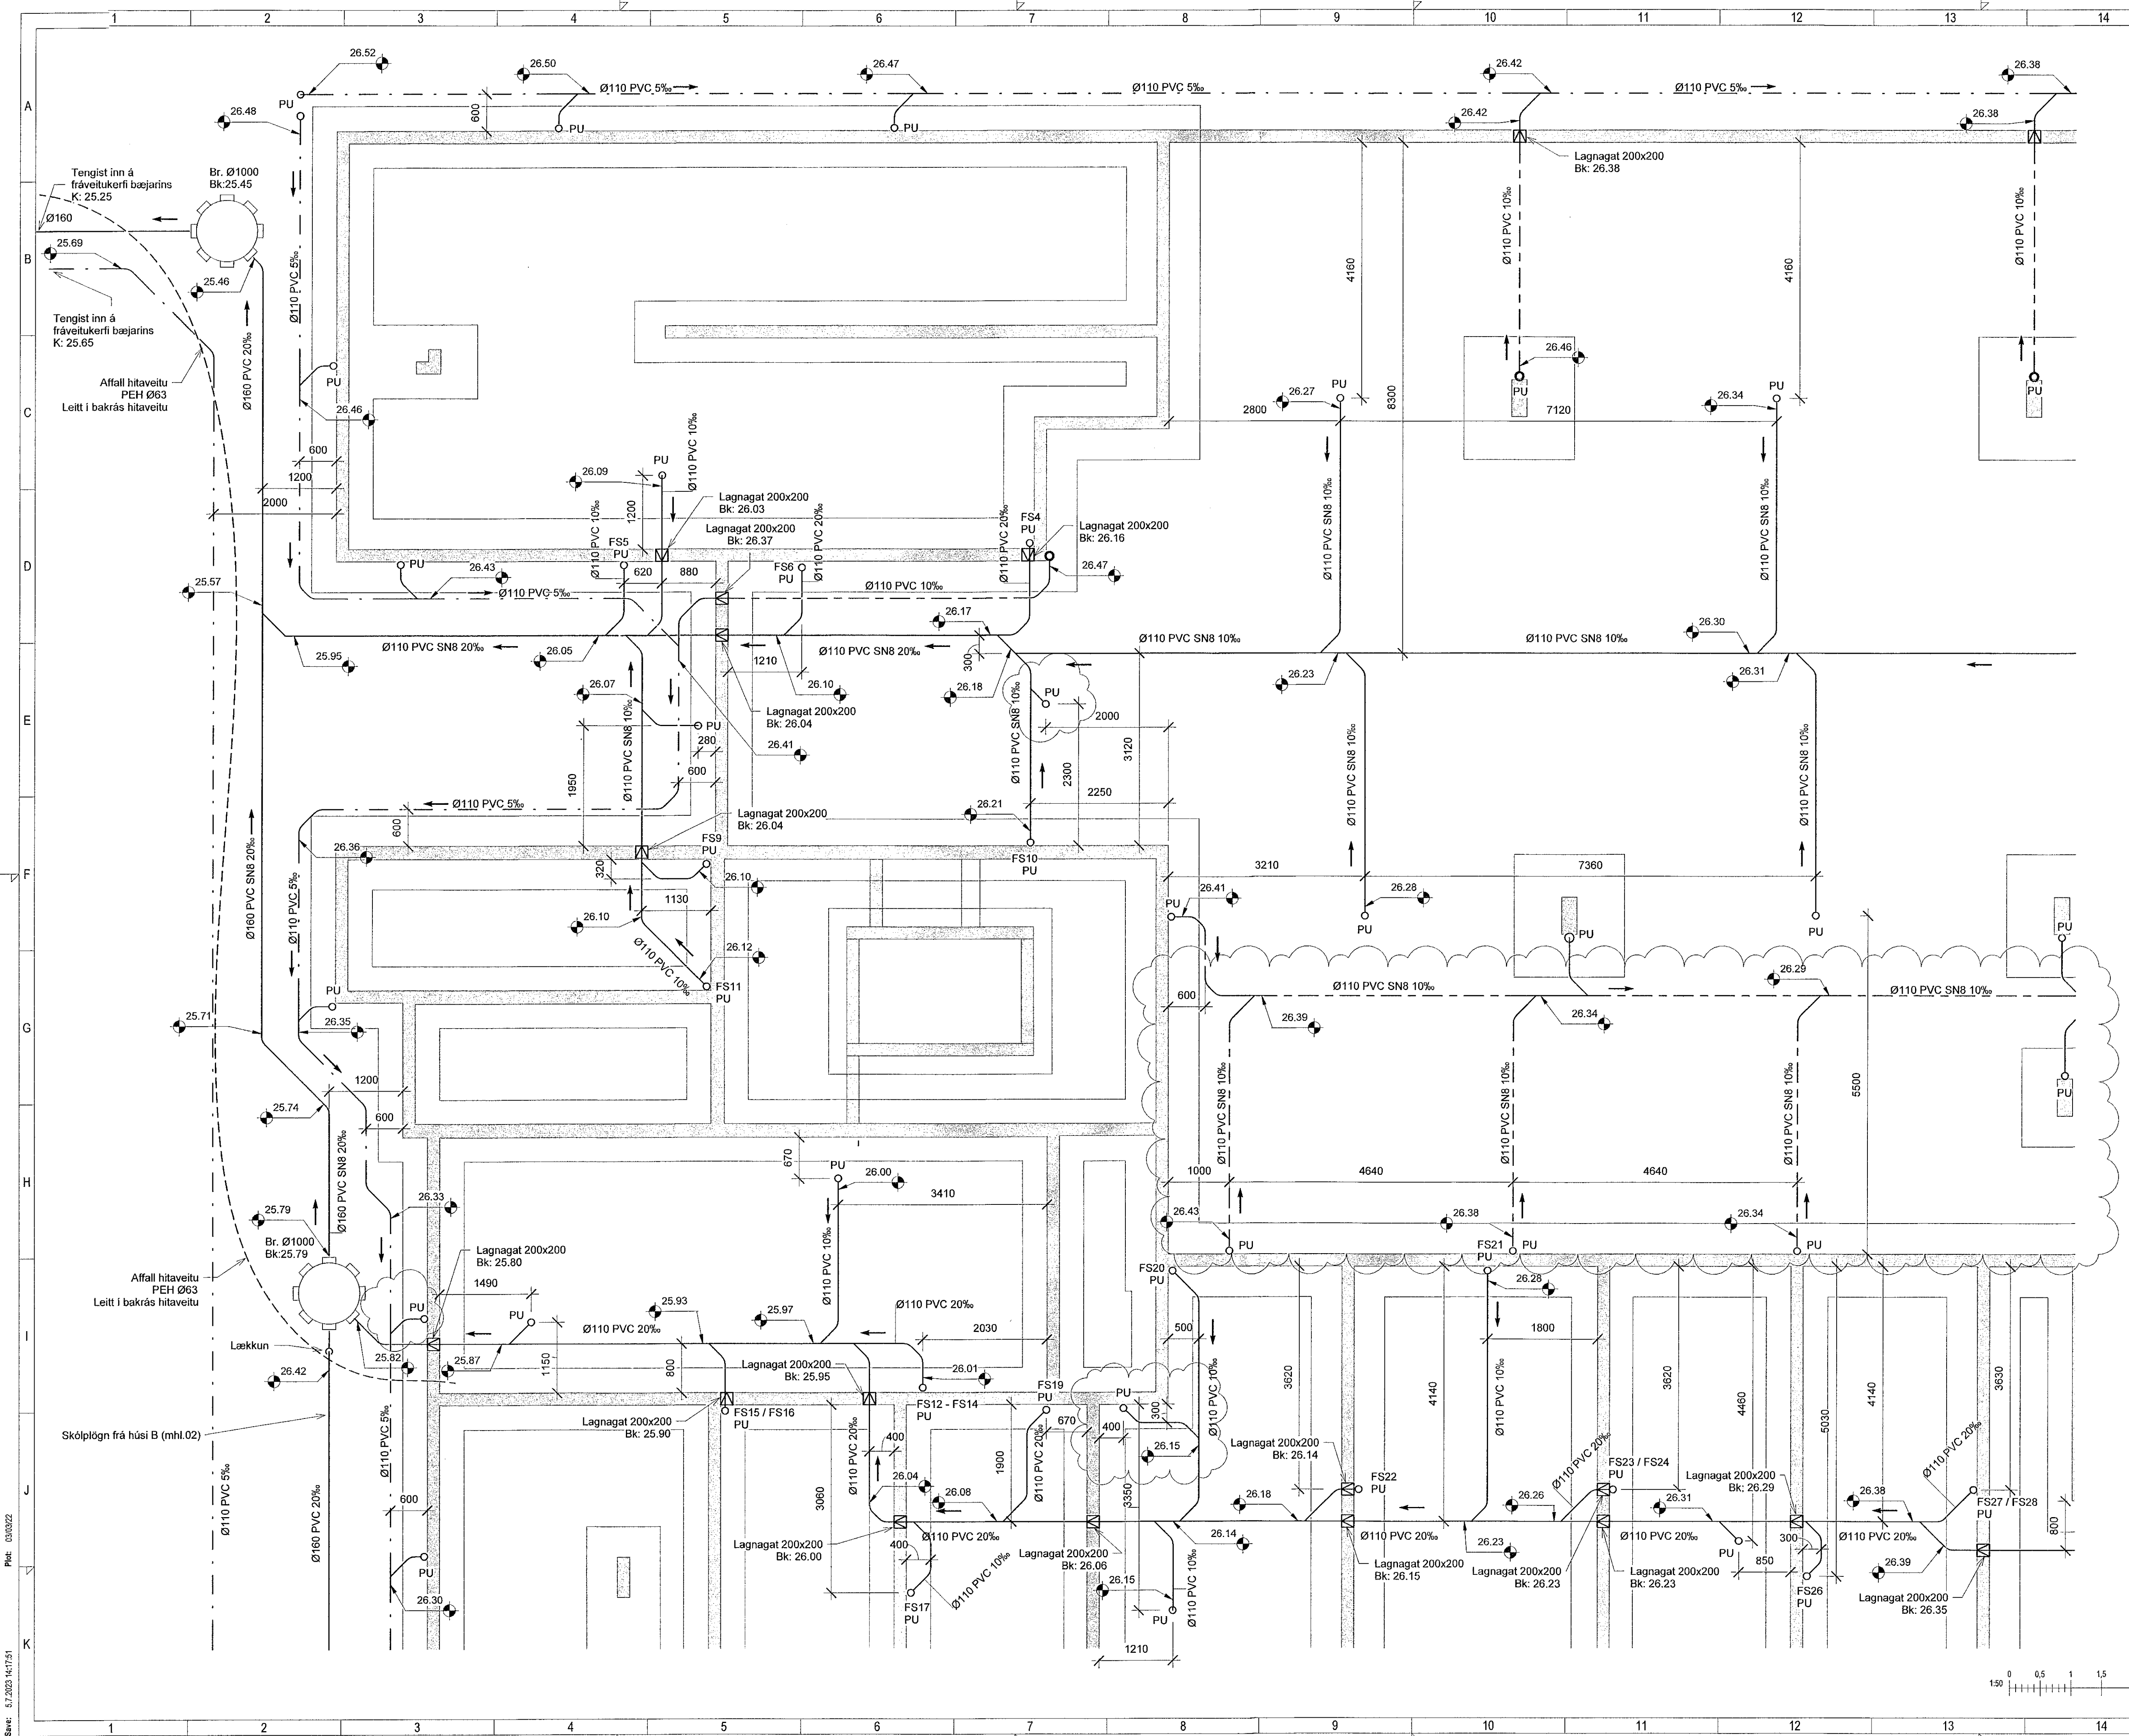

Skýr: 03/03/22
Skrá: MVA/R2222027 - Baughamar 31c/02 DESIGN02 P - PÍPULAGNIR/P1_Baughamar 31c_Frærennsli_V2.rvt

