

Sambýktun
31. Júlí 2023
Byggingarlausnir í húsnum
Aðalstr. Reykjavíkur

Útg.	Dags.	Lýsing	Nafn
1	27.04.2023	FRUMÚTGÁFA	HÓO
2	04.07.2023	Öfvarnarskissur í ferðar, bætt við og breytt þakdrifullum, vaskur og niðurbæli í kjallara	HÓO

- SKÝRINGAR - FRÁRENNSLI:
- SKÓLPLOGN
 - - - - - JARÐVATNSLÖGN
 - - - - - REGNVATNSLÖGN
 - - - - - AFFALLSLÖGN


SJÁ ALMENNAR SKÝRINGAR Á TEIKN. P0-01 OG P0-02.

SKÓLPLOGNIR ERU Ø110 PVC MED RENNSLISHALLA 20% NEMA ANNAD SÉ TEKIÐ FRAM Á TEIKNINGU.

JARÐVATNSLAGNIR ERU Ø110 PVC MED RENNSLISHALLA 5% NEMA ANNAD SÉ TEKIÐ FRAM Á TEIKNINGU.

REGNVATNSLAGNIR ERU Ø110 PVC MED RENNSLISHALLA 5% NEMA ANNAD SÉ TEKIÐ FRAM Á TEIKNINGU.

FRÁRENNSLISLAGNIR UNDIR ÁLAGI ÖKUTÆKJA SKULU HAFNA HRINGSTÍFNI SN8.

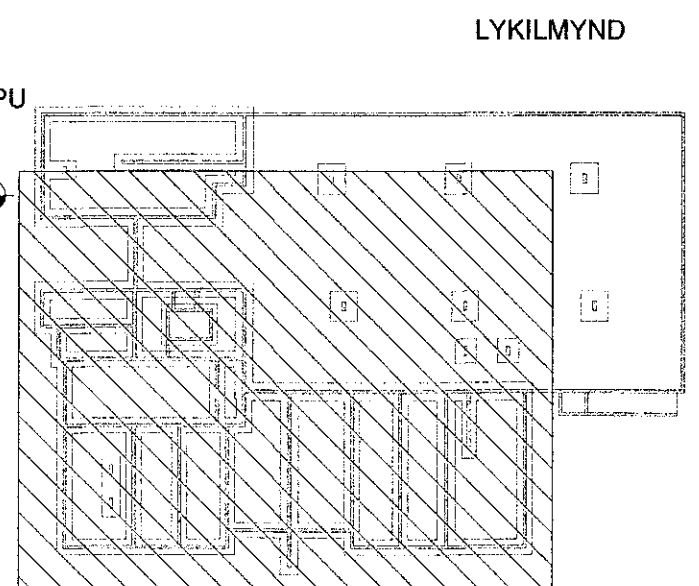


VERKFRÆÐISTOFA


NNE VERKFRÆÐISTOFA ehf
Hæðamáti 5 - 201 Kópavogur Ísland
t. 859-9077 / 859-9577
Kl. 460421-0470, nne@nne.is www.nne.is

BAUGHAMAR 1 - Mhl.01
221 HAFNARFJÖRÐUR
SÉRUPPRÁTTUR - PÍPULAGNIR
GRUNNLAGNIR - GRUNNMYND SÖKKLAR

Hönnun:	SJ	Verknúmer:	22027
Teiknað:	SJ	Mælikvæði:	1:50
Yfirfarir:	NG	Dagsetning:	04.07.2023
Sambýkt:		Teikn.númer:	P1-03
Hákon Órn Ómarsson Kl. 300577-3189	<i>Ni</i>	Útgáfa:	2
Áritun hönnunarstjóra: Jóhann Einar Jónsson Kl. 090882-3549	<i>Jóhann Einar Jónsson</i>		
Útgáfa / Dagsetning aðaluppdráttar:	b / 29.03.2023		

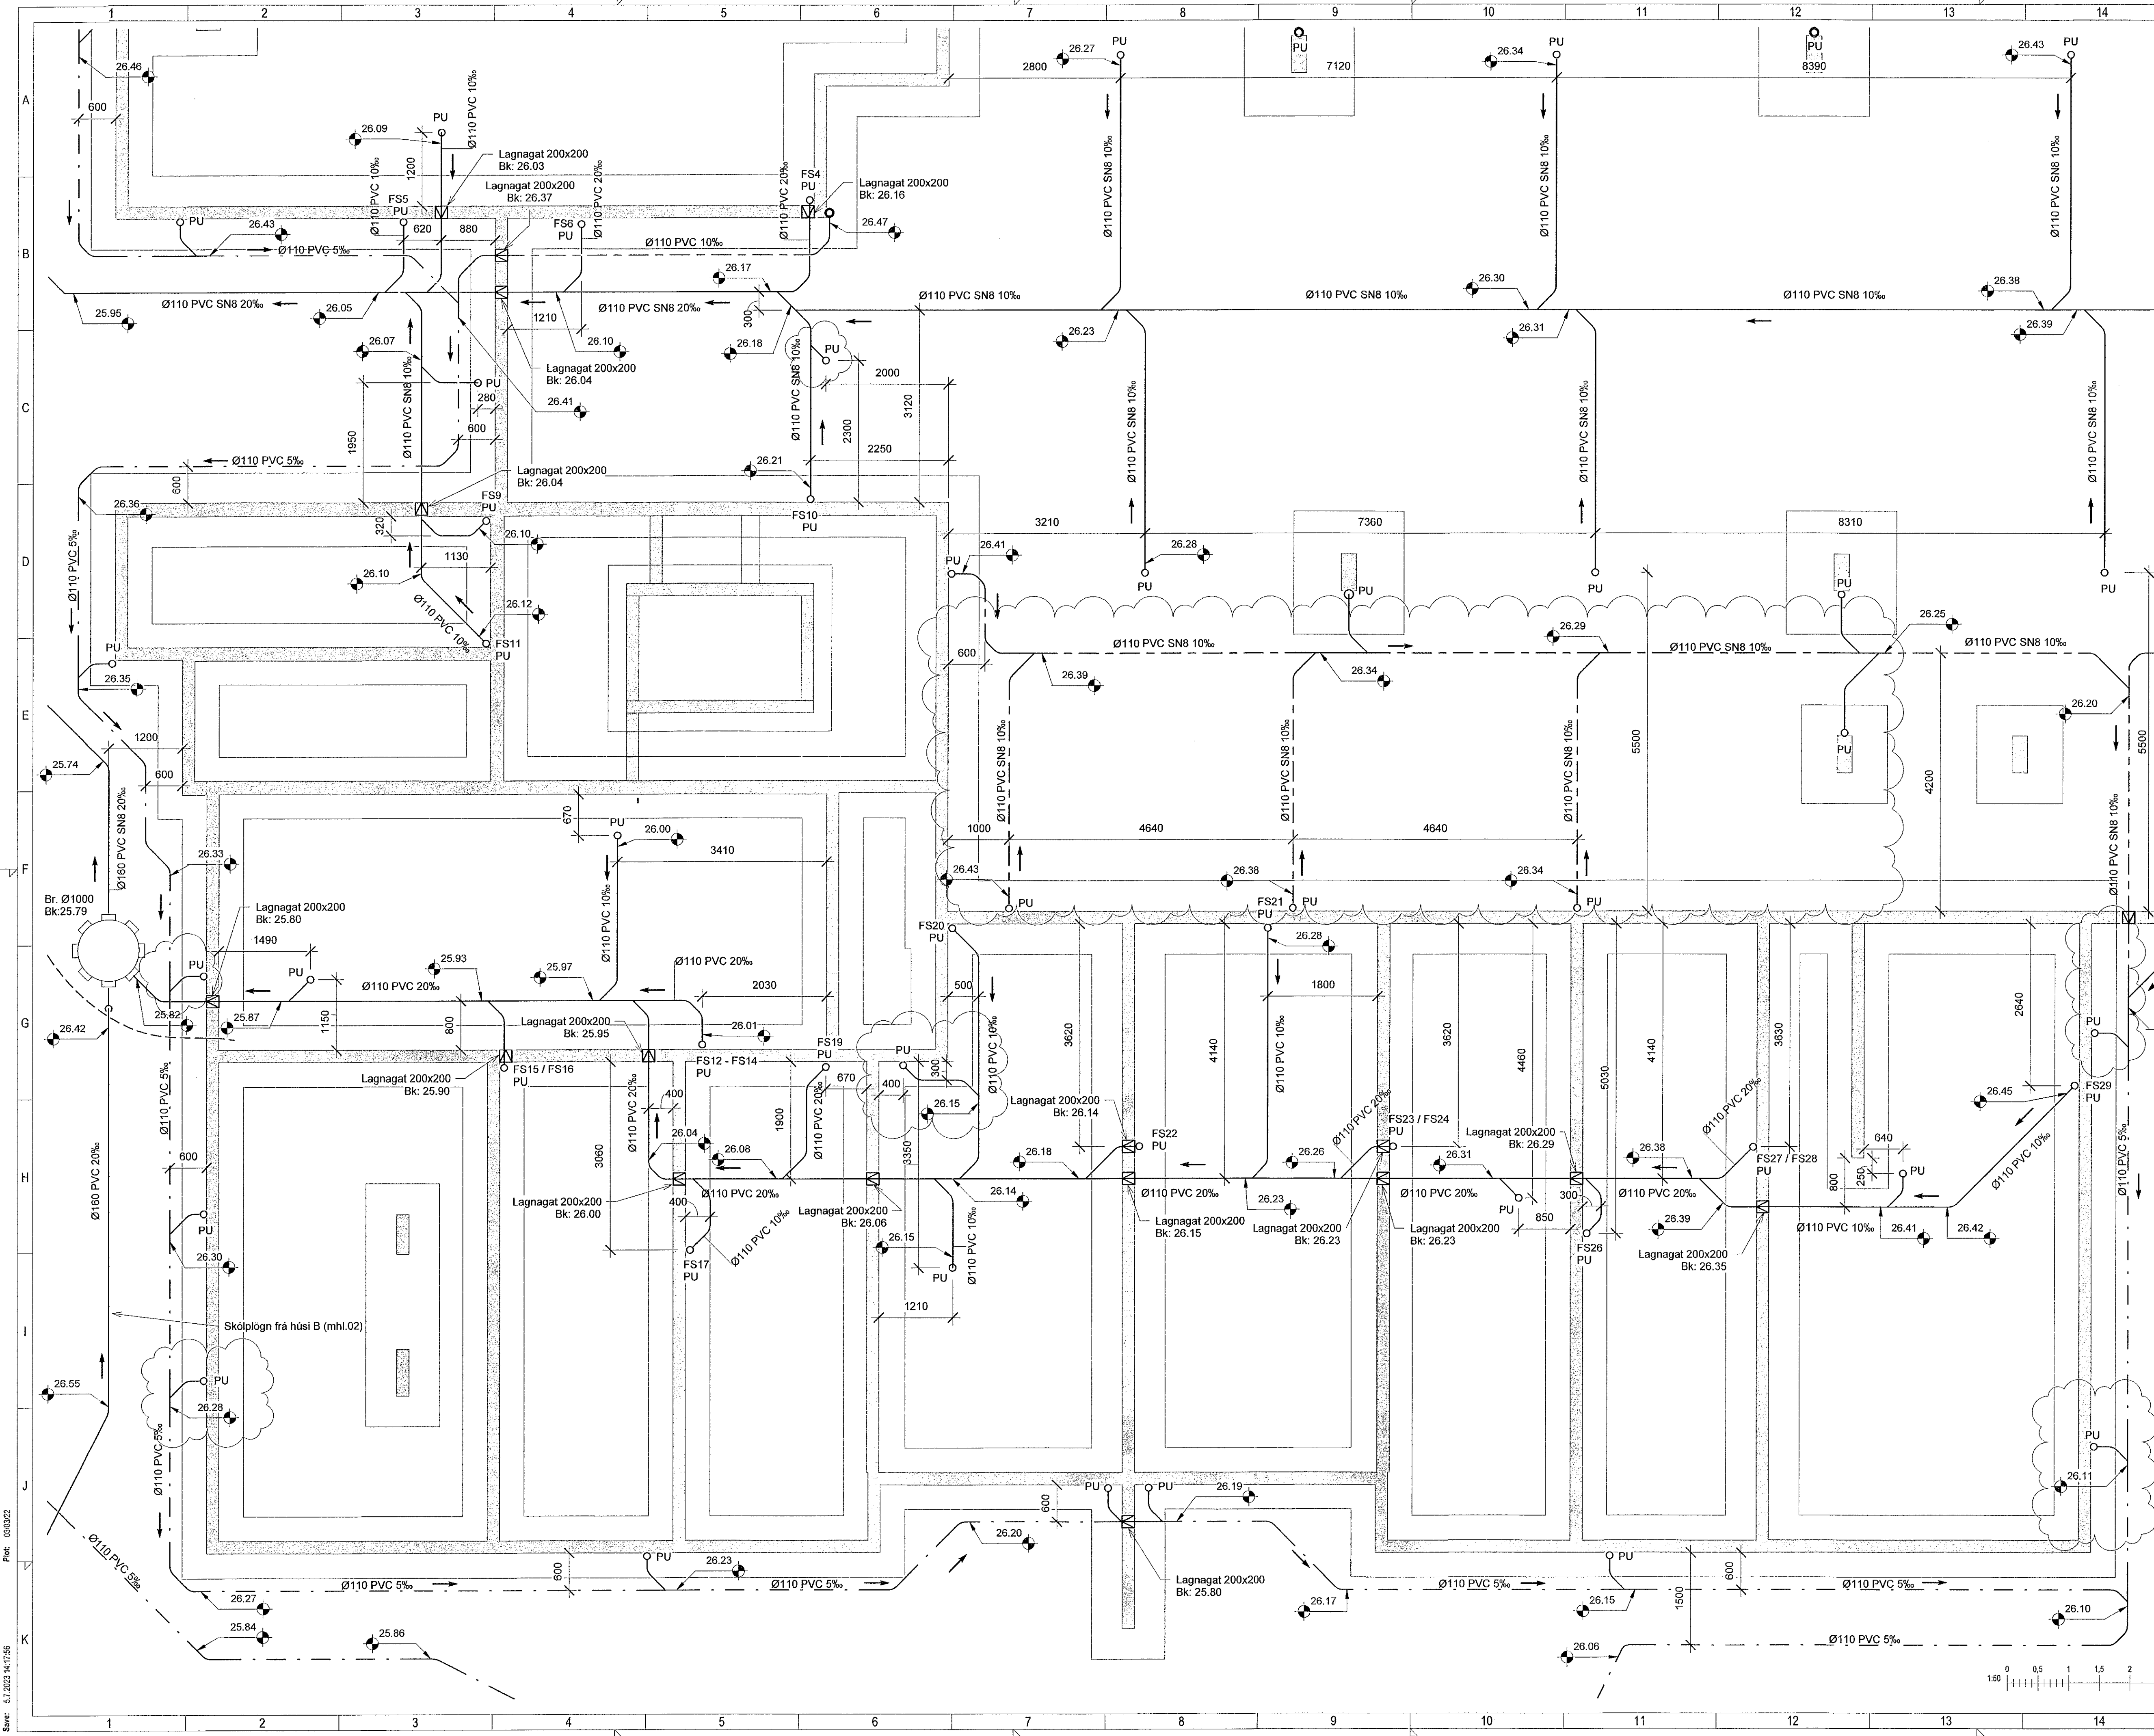

Pík: 03/03/22
Skrá: M:\AVR\2222027 - Baughamar 31c\02 DESIGN\02 P - PÍPULAGNIR\1_Baughamar 31c - Frárennsl_V2.rvt
Skrá: 5.7.2023 14:17:56

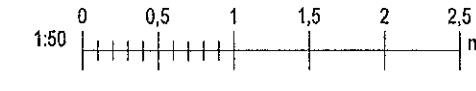

Copyright © NNE Verkefni ehf. Hönnun og skissur eru eiginleiki NNE Verkefni ehf. Öfvarnarskissur eru aðallega samþykki