

Útg.	Dags.	Lýsing	Nafn
1	27.04.2023	FRUMÚTGÁFA	HÓO
2	04.07.2023	Ólanváttslausnir ferðar, bætt við og breytt þakniðurlögum, vaskur og niðurfal í kjallara	HÓO

- SKÝRINGAR - FRÆRENSLI:
- SKÓLPLÖGN
 - - - - - JARÐVATNSLÖGN
 - - - - - REGNVATNSLÖGN
 - - - - - AFFALLSLÖGN




SJÁ ALMENNAR SKÝRINGAR Á TEIKN. P0-01 OG P0-02.

SKÓLPLAGNIR ERU Ø110 PVC MED RENNSLISHALLA 20% NEMA ANNAD SÉ TEKIÐ FRAM Á TEIKNINGU.

JARÐVATNSLAGNIR ERU Ø110 PVC MED RENNSLISHALLA 5% NEMA ANNAD SÉ TEKIÐ FRAM Á TEIKNINGU.

REGNVATNSLAGNIR ERU Ø110 PVC MED RENNSLISHALLA 5% NEMA ANNAD SÉ TEKIÐ FRAM Á TEIKNINGU.

FRÆRENSLISLAGNIR UNDIR ÁLAGI ÖKUT/EKJA SKULU Hafa HRINGSTÍFNI SN8.

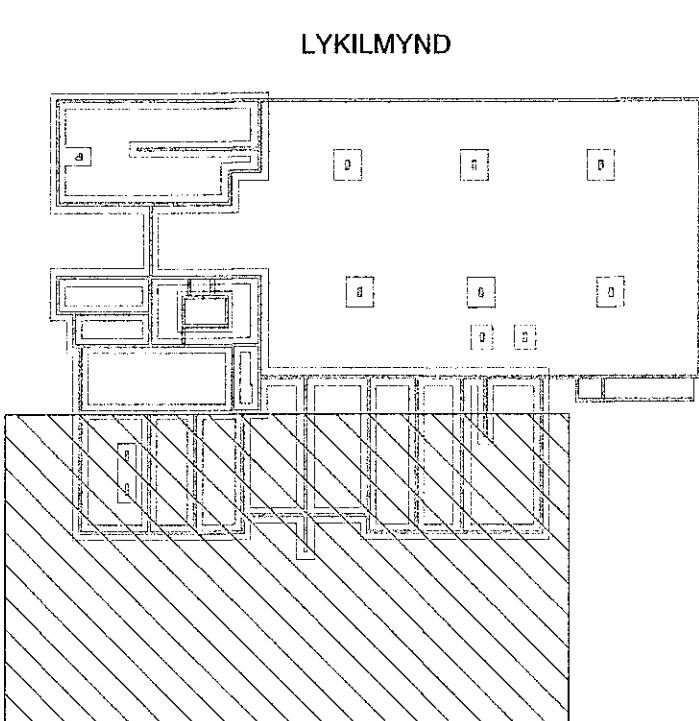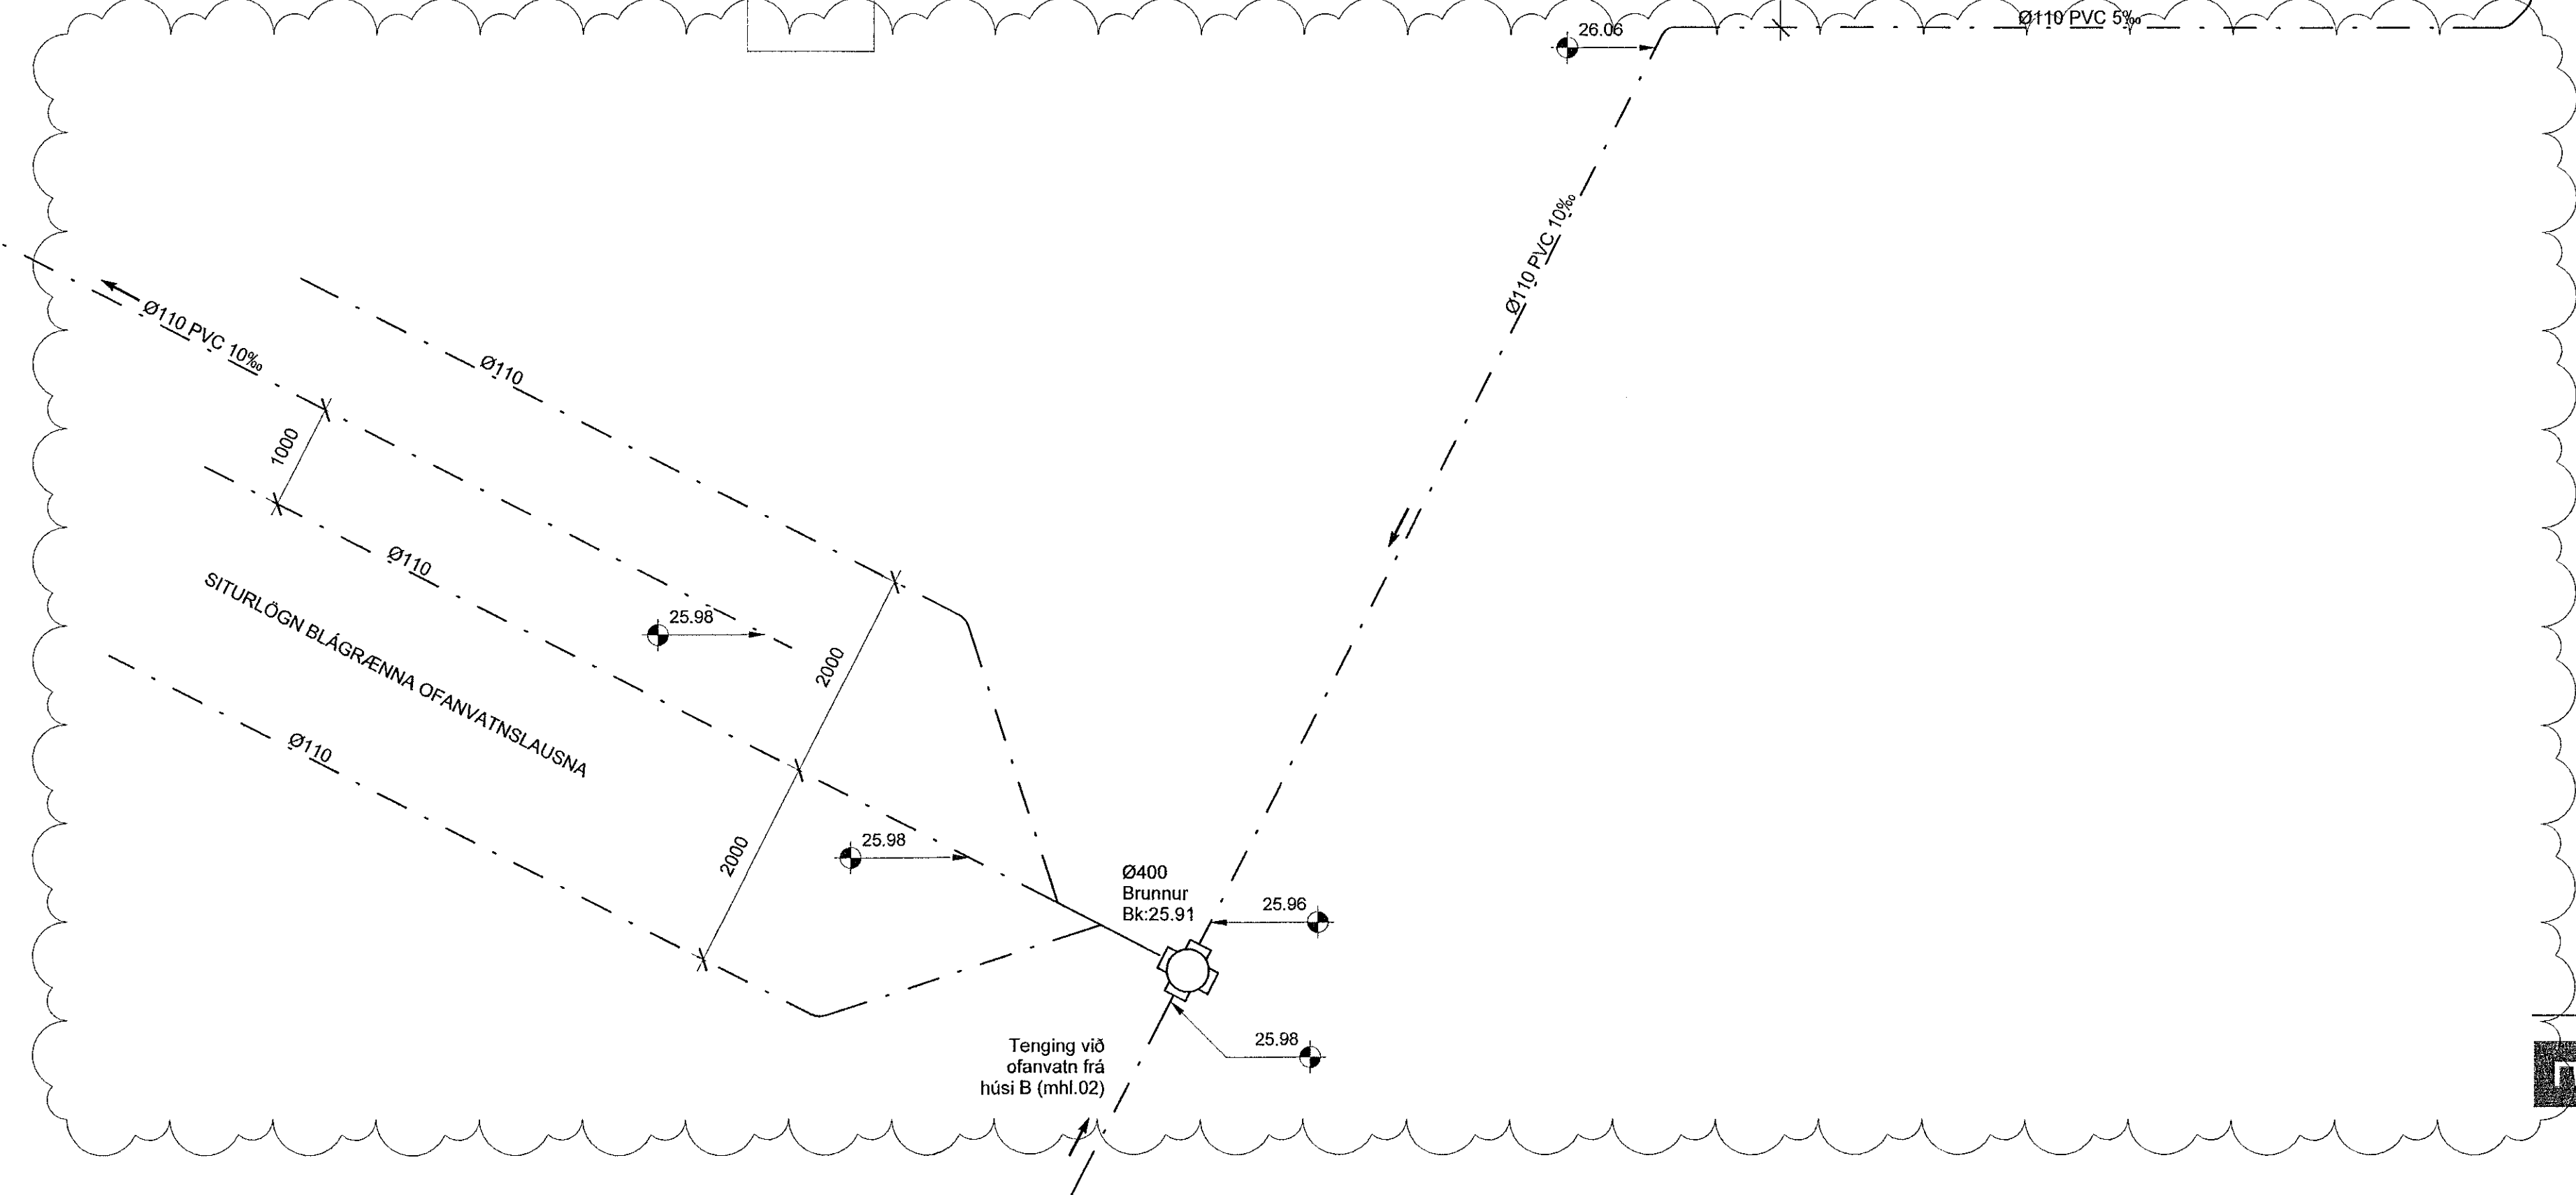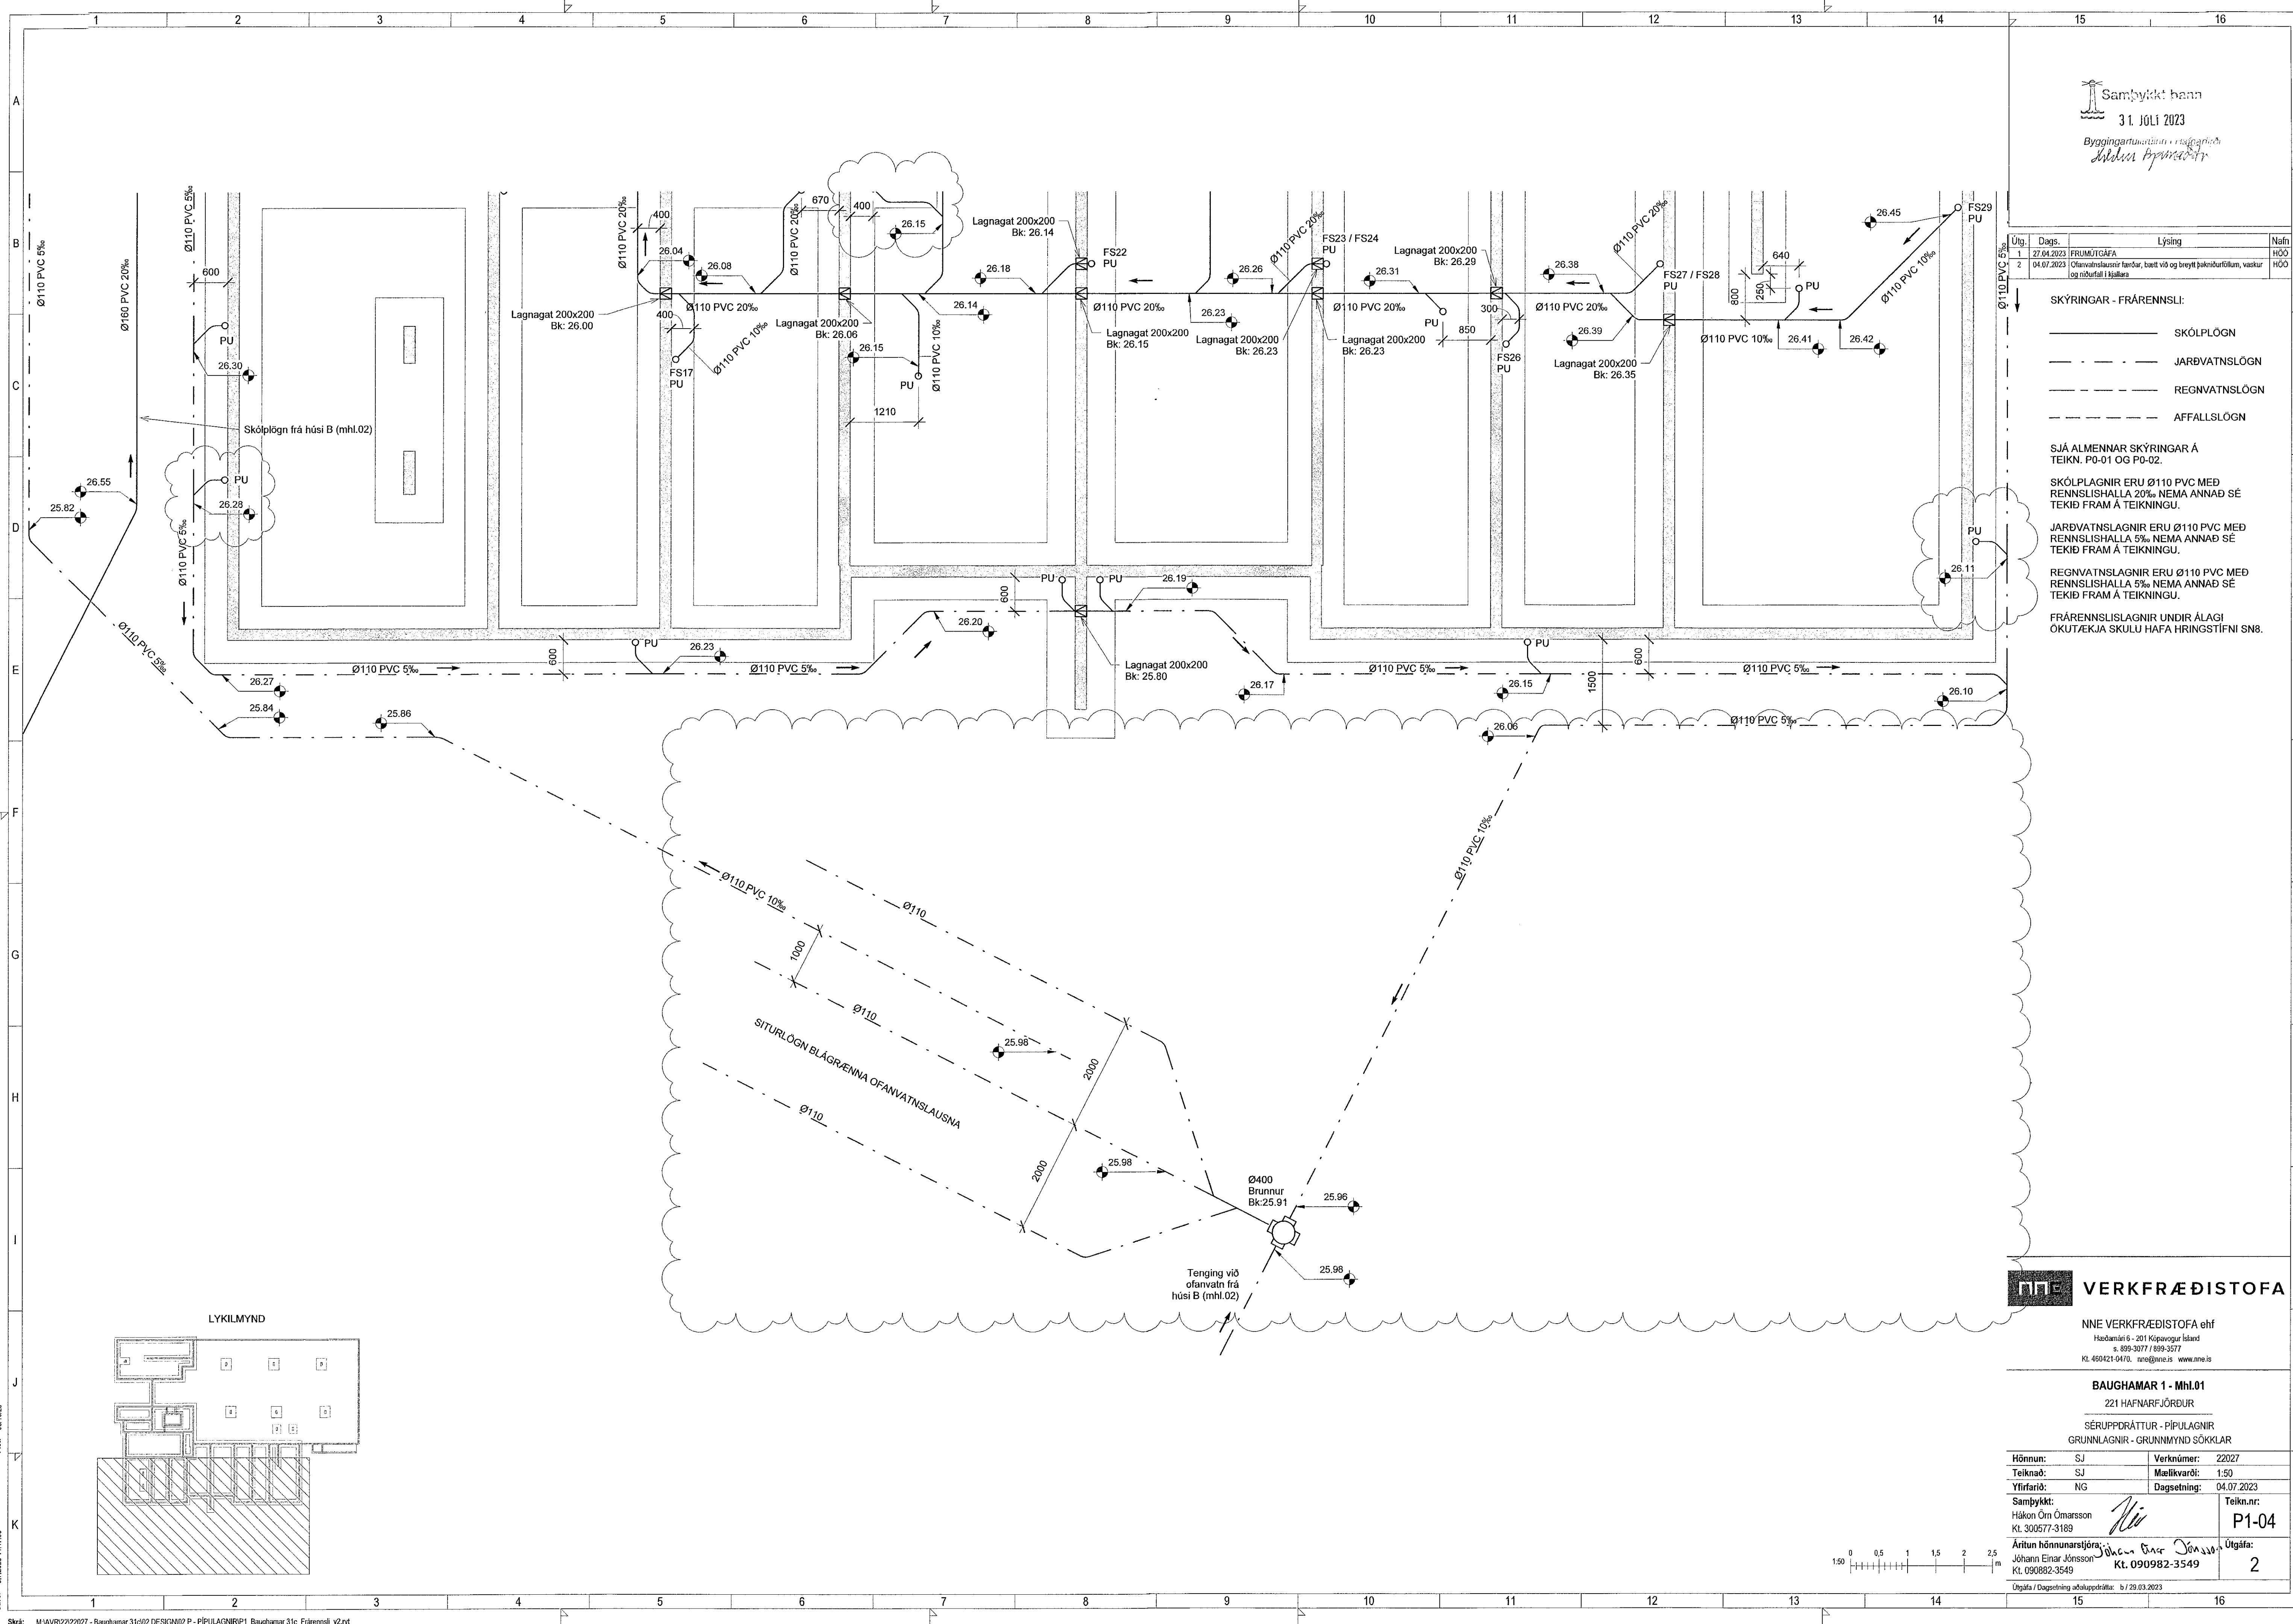

NNE VERKFRÆÐISTOFA

NNE VERKFRÆÐISTOFA ehf
Höðamán í 201 Kópavogur Ísland
s. 899-3077 / 899-3577
Kl. 460421-0470. nne@nne.is www.nne.is

BAUGHAMAR 1 - Mhl.01
221 HAFNARFJÖRÐUR

SÉRUPPRÁTTUR - PÍPULAGNIR
GRUNNLAGNIR - GRUNNMYND SÖKKLAR

Hönnun:	SJ	Verkúmer:	22027
Teiknað:	SJ	Mælikvarði:	1:50
Yfirarið:	NG	Dagsetning:	04.07.2023

Samþykkt:
Hákon Örn Ómarsson
Kl. 300577-3189

Útgáfa:
Jóhanna Elín Jónsdóttir
Kl. 090982-3549

Útgáfa / Dagsetning úðaluppráttar: b / 29.03.2023

