
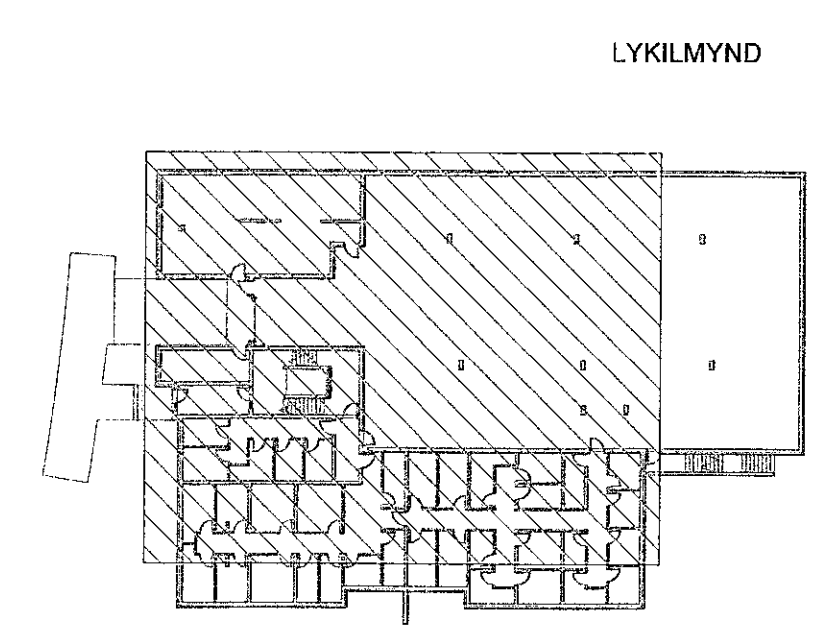


Útg.	Dags.	Lýsing	Nafn
1	27.04.2023	FRUMTÖGGA	HÖÖ
2	04.07.2023	Ólanvablaustúrnir ferðar, brett við og breytt þakúrþikum, vaskur og niðurfali í kjallara	HÖÖ

SKÝRINGAR - FRÆRENNSLI:
 — SKÓLPLÖGN
 - - - - - REGNVATNSLÖGN

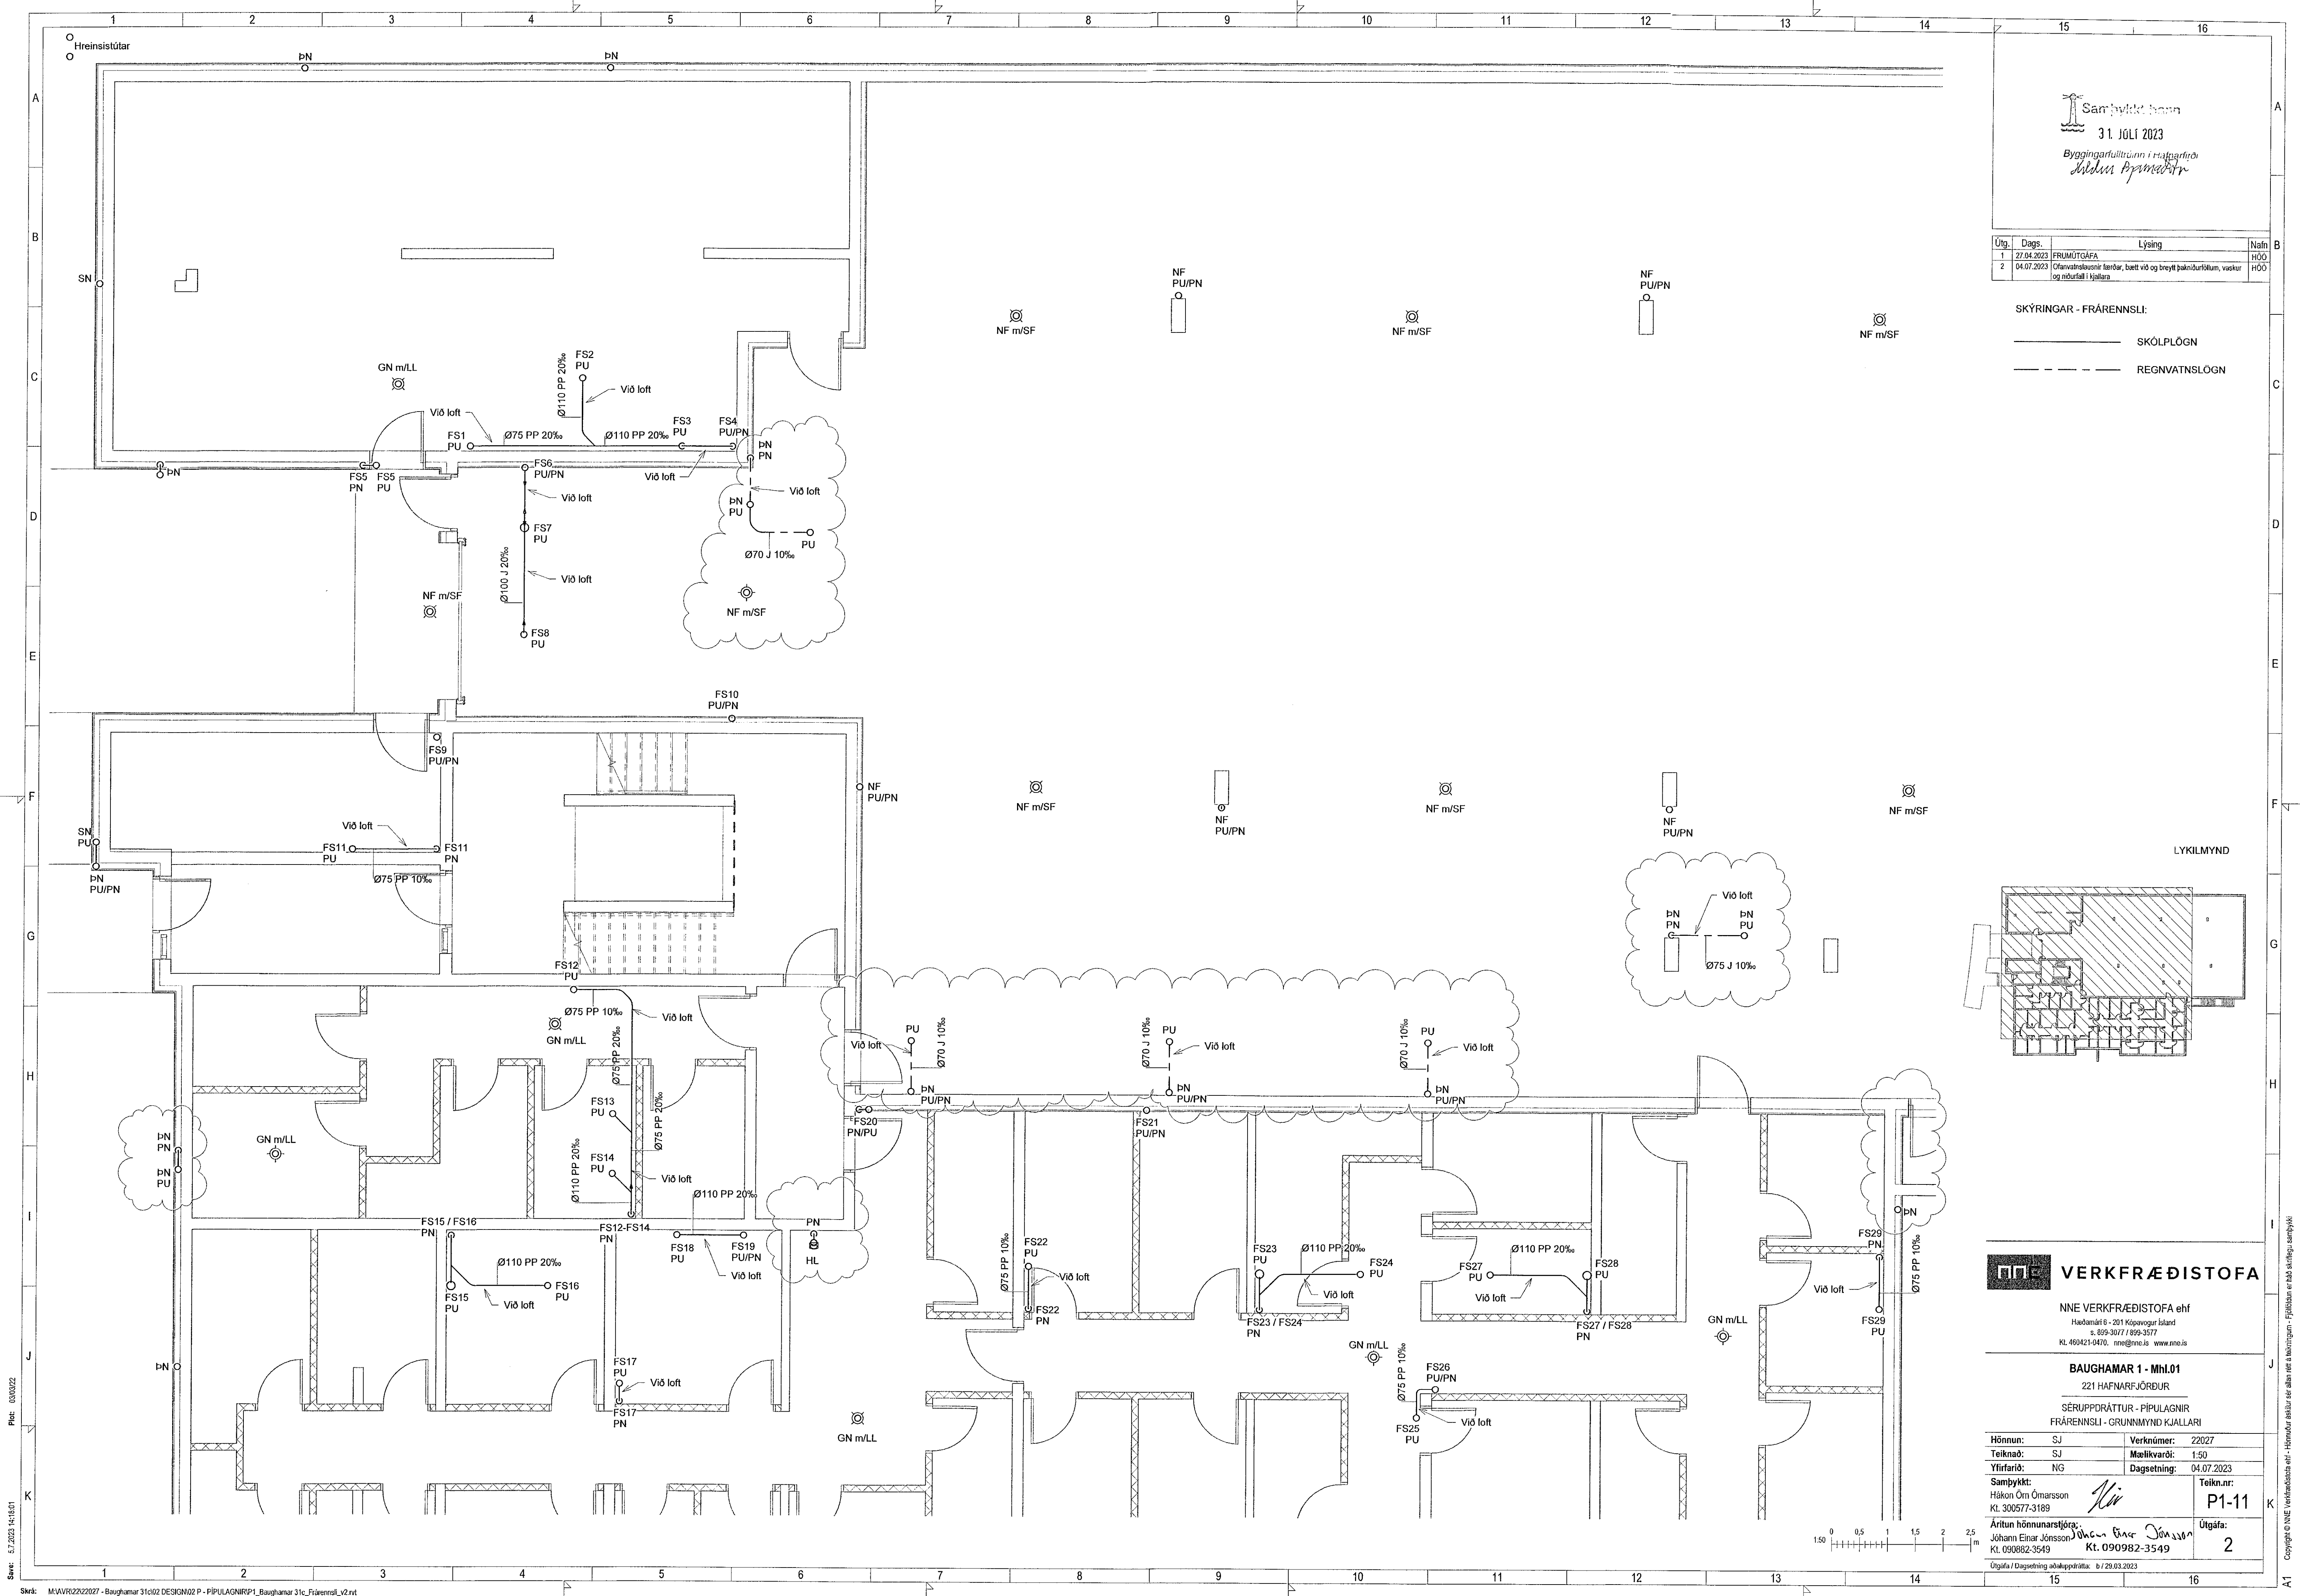


VERKFRÆDISTOFA
 NNE VERKFRÆDISTOFA ehf
 Háðamári 6 - 201 Kópavogur Ísland
 s. 899-3077 / 899-3577
 Kt. 46042-0470, nne@nne.is www.nne.is

BAUGHAMAR 1 - Mhl.01
 221 HAFNARFJÖRÐUR
 SERUPPRÁTTUR - PÍPULAGNIR
 FRÆRENNSLI - GRUNNMYND KJALLARI

Hönnun:	SJ	Verknumér:	22027
Teiknað:	SJ	Mælikvarði:	1:50
Yfirlit:	NG	Dagsetning:	04.07.2023
Samþykkt:	Hákon Ómarsson Kt. 300577-3189	Teikn.nr.:	P1-11
Áritun hönnunarstjóra:	Jóhann Einar Jónsson Kt. 090882-3549	Útgáfa:	2

Útgáfa / Dagsetning ábakkþráttar: 6 / 29.03.2023

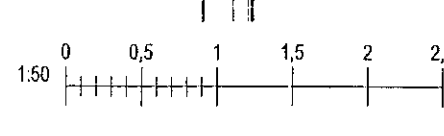

Skv: 5.7.2023 14:18:01
 Prt: 030022
 Skv: M:\AVR\22\2027 - Baughamar 31c\02 DESIGN\02 P - PÍPULAGNRP1_Baughamar 31c_Frærensl_v2.rvt

Copyright © NNE Verkefðistofa ehf. - Hönnuð af Hákon Ómarsson. - Fjölbliki er hluti af skýringu. - Samþykkt.