
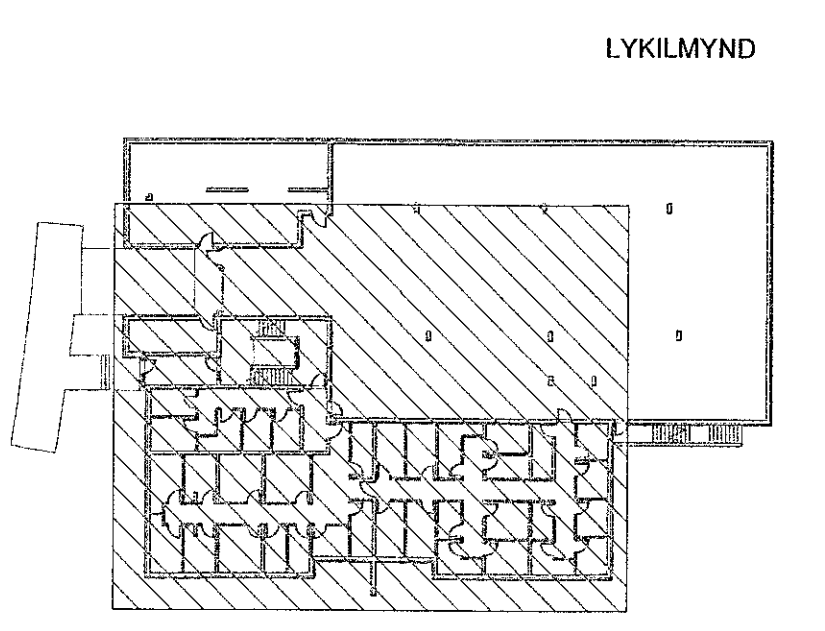


Samþykkt þann
31. Júlí 2023
Byggingarfulltrúi i Hafnarfór
Helga Þjornardóttir

Útg.	Dags.	Lýsing	Nafn
1	27.04.2023	FRAMTUGAFA	HÓO
2	04.07.2023	Ofanvatnsrásir ferðar, bætt við og breytt þakúrlofum, væskur og niðurfali í kjallara	HÓO

SKÝRINGAR - FRÆRENNSLI:
 ————— SKÖLPLOGN
 - - - - - REGNVATNSLOGN

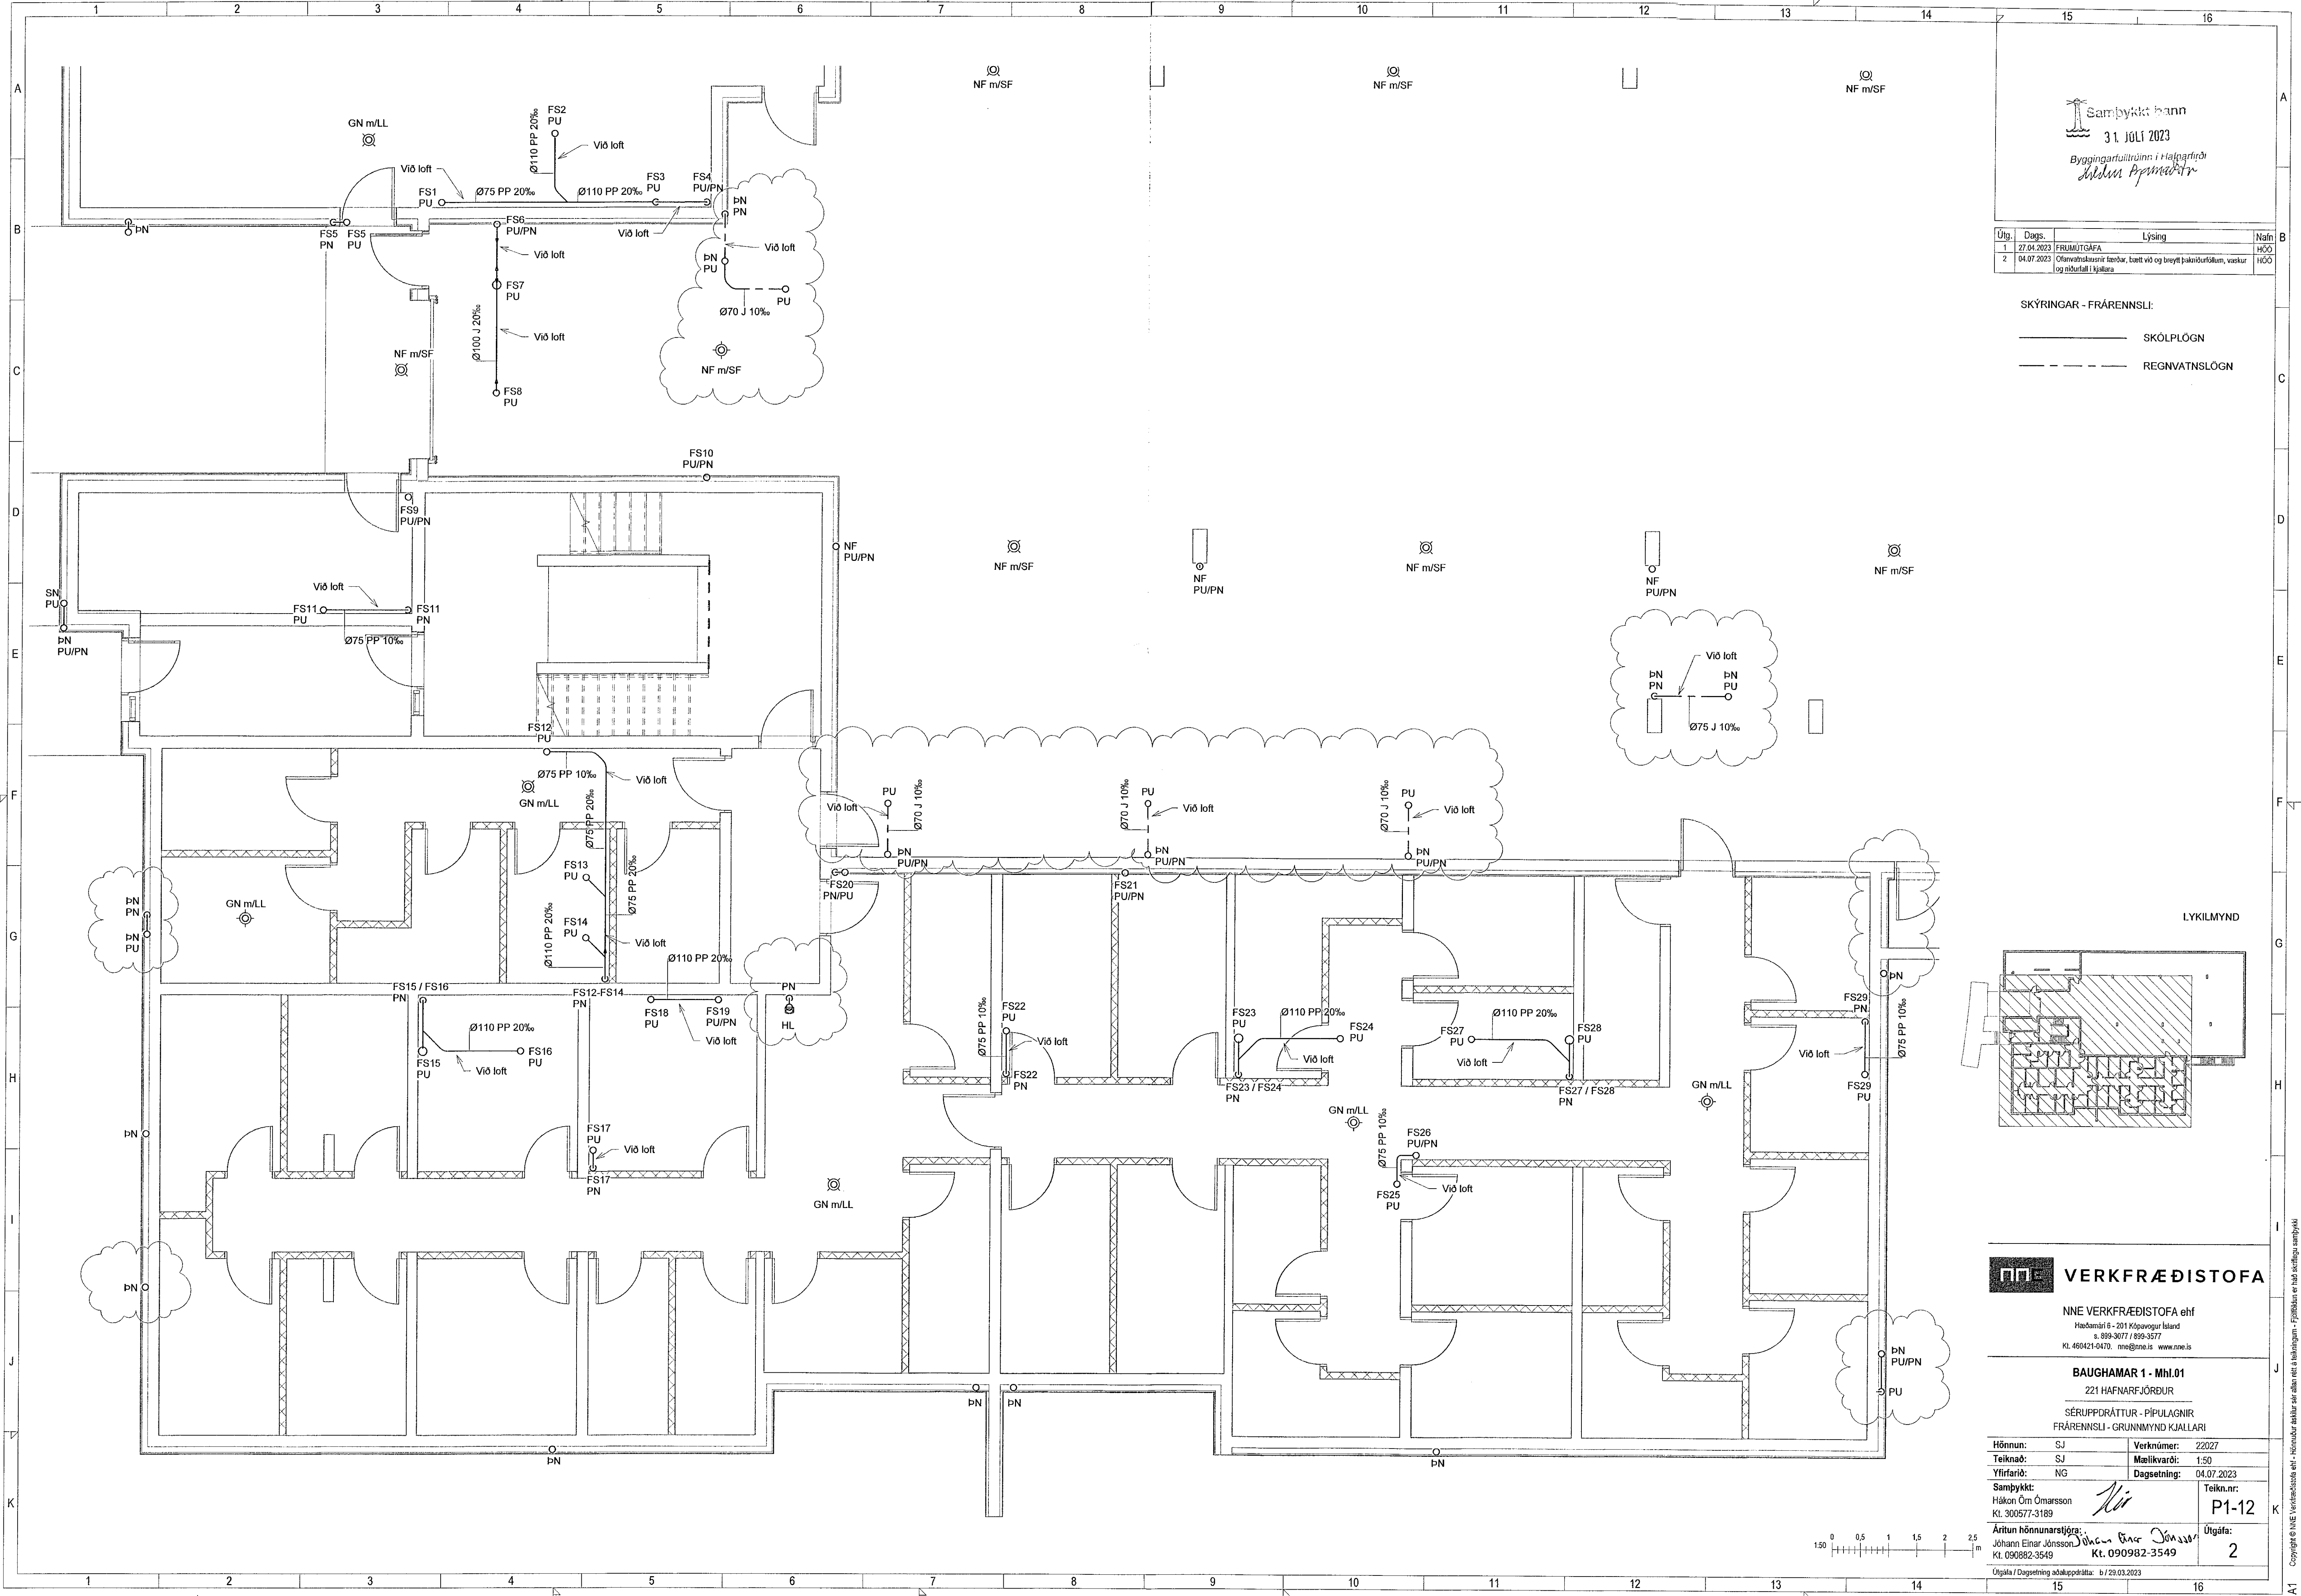

VERKFRÆDISTOFA
 NNE VERKFRÆDISTOFA ehf
 Háðamari 6 - 201 Kópavogur Ísland
 Sí. 899-3077 / 899-3577
 KL 460421-0470 nne@nne.is www.nne.is

BAUGHAMAR 1 - Mhl.01
 221 HAFNARFJÖRDUR
 SÉRUPPRÁTTUR - PÍPULAGNIR
 FRÆRENNSLI - GRUNNMÝND KJALLARI

Hönnun:	SJ	Verknúmer:	22027
Teiknað:	SJ	Mælikvæði:	1:50
Yfirfarið:	NG	Dagsetning:	04.07.2023

Samþykkt:
 Hákon Örn Ómarsson
 Kt. 300577-3189

Áritun hönnunarstjóra:
 Jóhann Einar Jónsson
 Kt. 090882-3549

Útgáfa / Dagsetning aðaluppdráttar: b / 29.03.2023

Teikn.nr.: **P1-12**
 Útgáfa: **2**

Skýr. 03/03/22
 Sí. 5.7.2023 14:18:04