


Samþykkt þann
31. JÚLÍ 2023
Byggingarfulltrúinn í Hafnarfirði
Adalinn Þjornudóttir

Útg.	Dags.	Lýsing	Nafn
1	27.04.2023	FRUMTÖGAFA	HÖÖ
2	04.07.2023	Gögnvæðing og tekið tillit til breytinga vegna breyttra þakþykkinga, vaskur og niðurfali í kjallara	HÖÖ

SKÝRINGAR - FRÆRENSLI:

- SKÓLPLÖGN
- - - - - REGNVATNSLÖGN

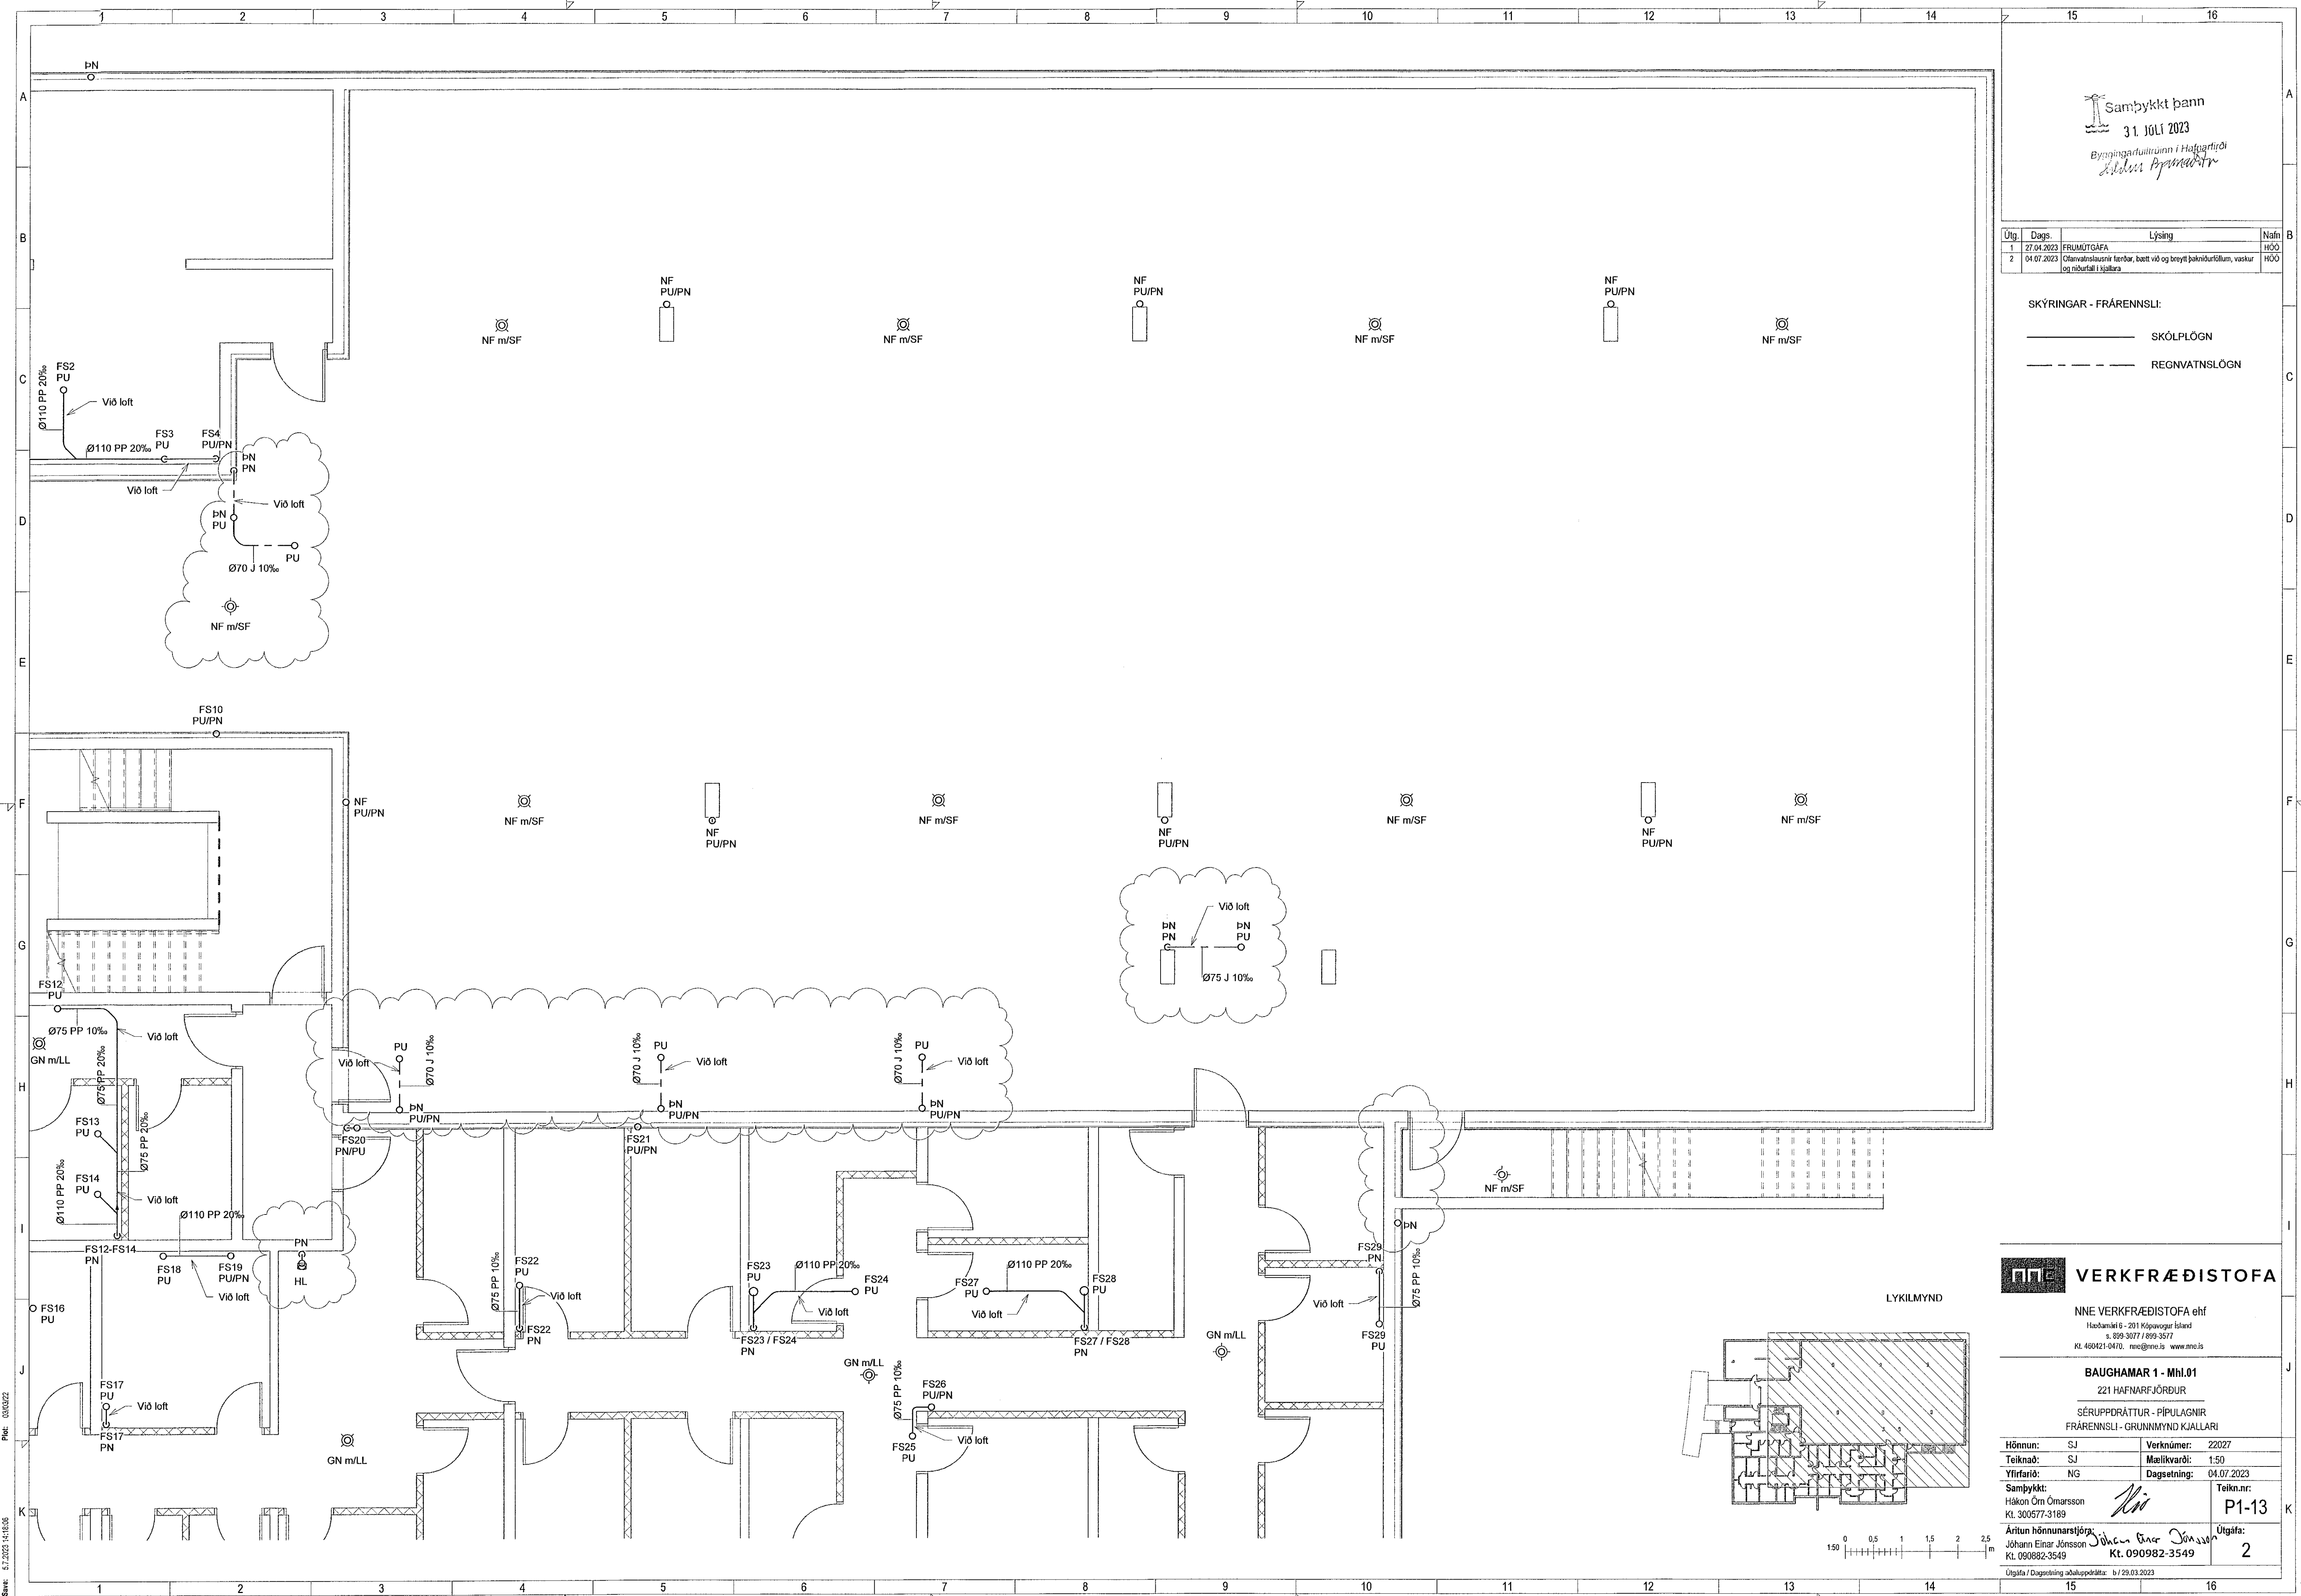

VERKFRÆÐISTOFA
NNE VERKFRÆÐISTOFA ehf
Hæðarsíðla 6 - 201 Kópavogur Ísland
s. 899 3077 / 899 3577
Kl. 460421-0470. nne@nne.is www.nne.is

BAUGHAMAR 1 - Mhl.01
221 HAFNARFJÖRÐUR
SÉRUPPDRATTUR - PÍPULAGNIUR
FRÆRENSLI - GRUNNMYND KJALLARI

Hönnun:	SJ	Verknúmer:	22027
Teiknað:	SJ	Mælikvæði:	1:50
Yfirfarið:	NG	Dagsetning:	04.07.2023
Samþykkt:	<i>Hönnun</i>	Teikn.nr.:	P1-13
Hákon Örn Ómarsson Kl. 300577-3189		Útgáfa:	2
Áritun hönnunarstjóra: Jóhann Einar Jónsson Kl. 090882-3549		Útgáfa / Dagsetning aðaluppdráttar:	b / 29.03.2023

