
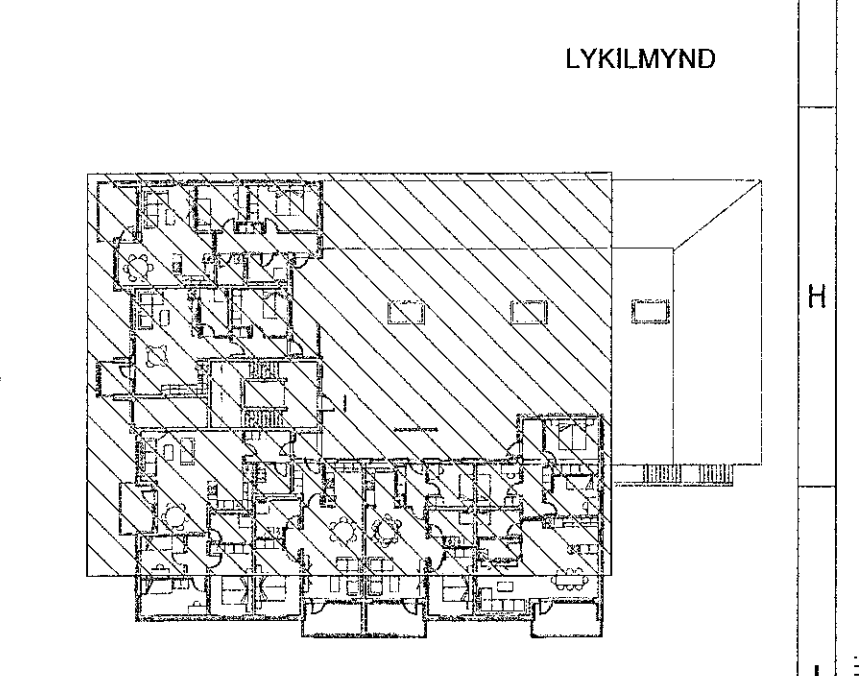



Útg.	Dags.	Lýsing	Nafn
1	27.04.2023	FRUMTÖGGA	HÖG
2	04.07.2023	Ófærisskipti: fentar, bært við og breytt þakdrifullum, vaskur og stúfufall í kjallara	HÖG

SKÝRINGAR - FRÆRENSLI:  
 — SKÓLPLÖGN  
 - - - REGNVATNSLÖGN

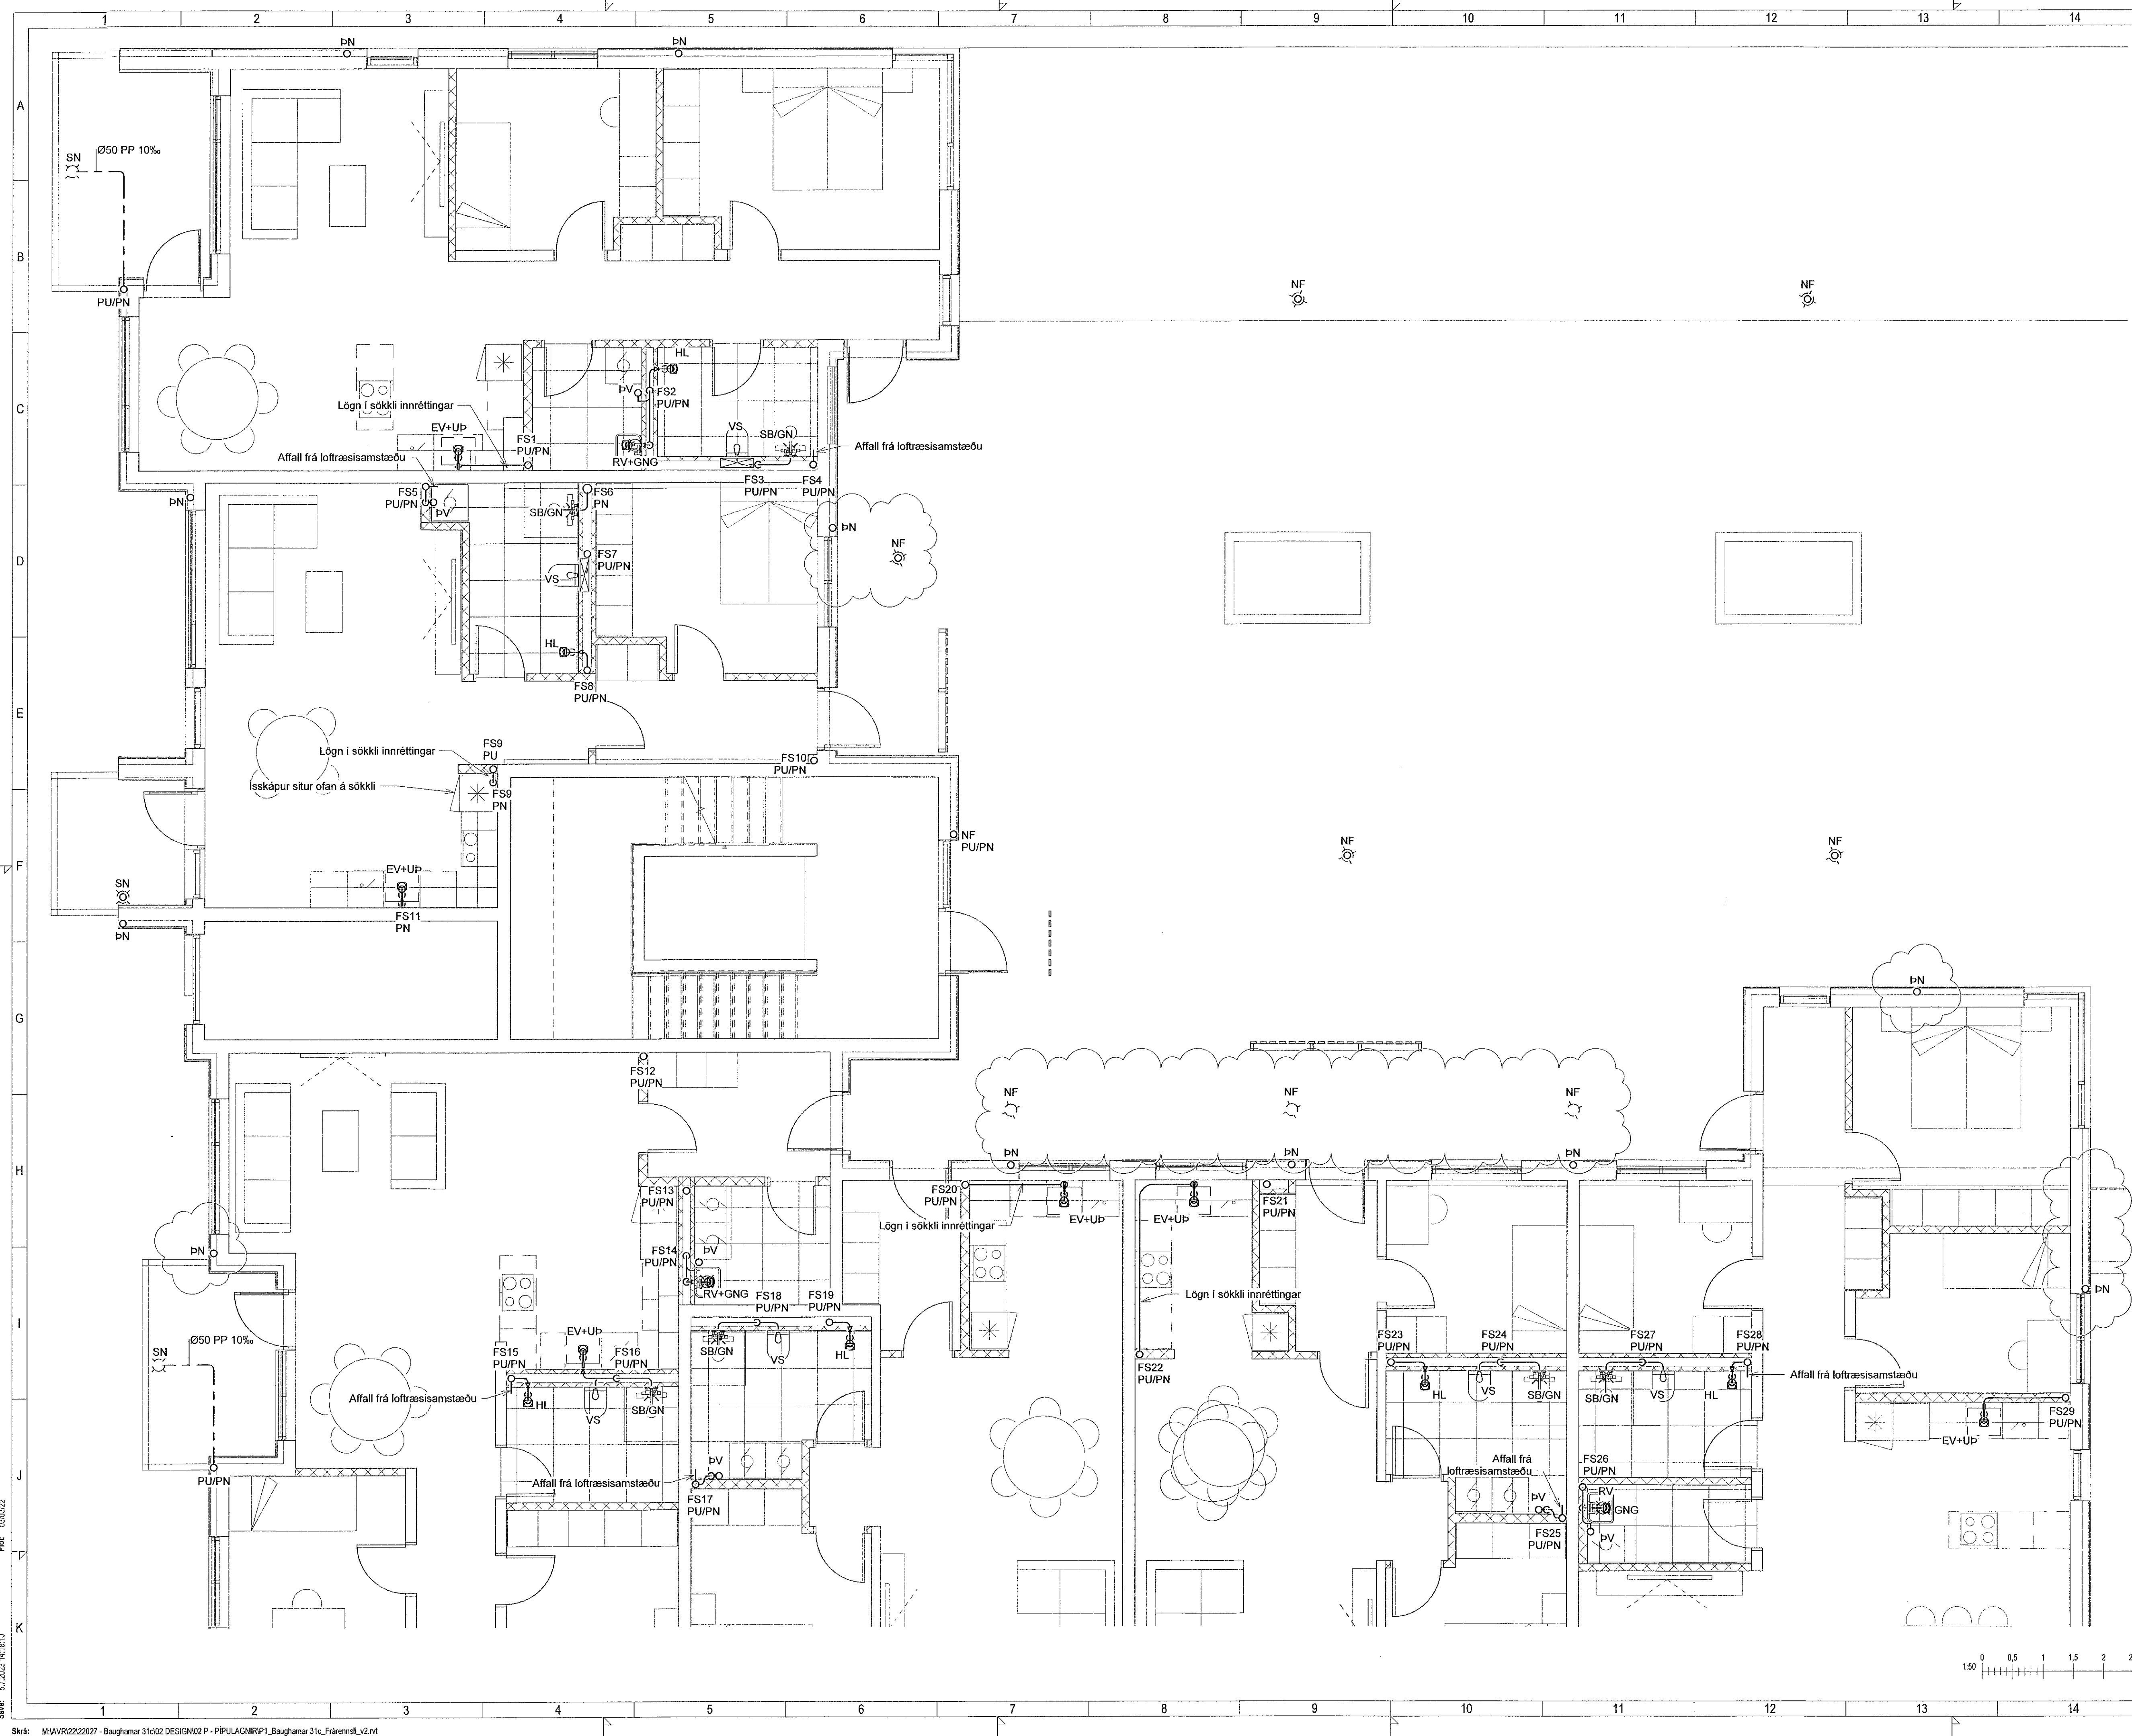

**VERKFRÆÐISTOFA**  
 NNE VERKFRÆÐISTOFA ehf  
 Háðamir 6 - 201 Kópavogur Ísland  
 s. 899 3077 / 899 3577  
 Kl. 490421-0470, nne@nne.is www.nne.is

<b>BAUGHAMAR 1 - Mhl.01</b>	
221 HAFNARFJÖRDUR	
SÉRUPPRÁTTUR - PÍPULAGNIR	
FRÆRENSLI - GRUNNMYND 1.HÆÐ	
Hönnun: SJ	Verknumér: 22027
Teiknað: SJ	Mælikvarði: 1:50
Yfirfarið: NG	Dagsetning: 04.07.2023
Samþykkt: Hákon Órn Ómarsson Kl. 300577-3189	Teikn.nr.: <b>P1-21</b>
Aritun hönnunarstjóra: Jóhann Einar Jónsson Kl. 090882-3549	Útgáfa: <b>2</b>

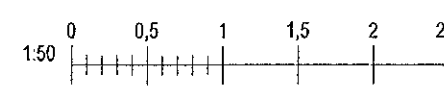

Skv: M:\AVR22\22027 - Baughamar 31c\02 DESIGN\02 P - PÍPULAGNRP1\_Baughamar 31c\_Frærensli\_v2.rvt  
 Pál: 03/09/22  
 Sævi: 04.07.2023 14:18:10

Copyright © NNE Verkfræðistofa ehf. - Hönnuð af Hákon Órn Ómarsson. - Fljótandi er íslenska samþykki