
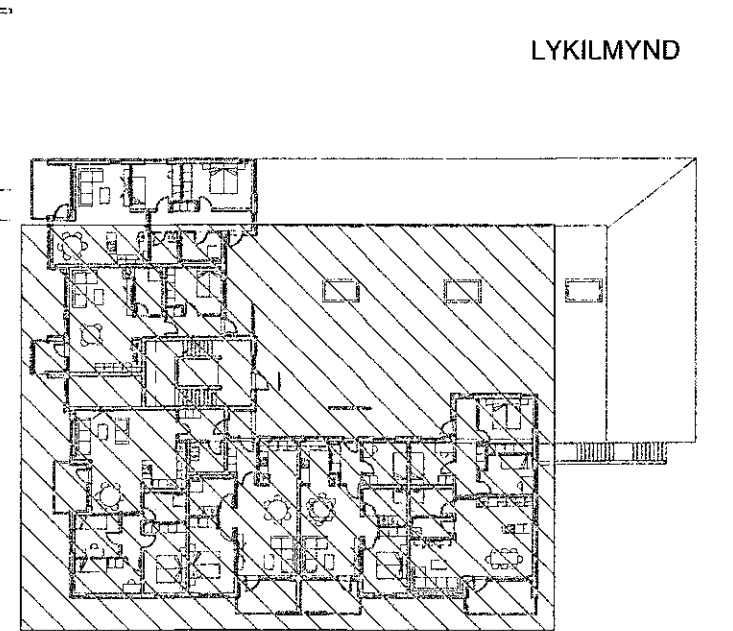


Útg.	Dags.	Lýsing	Nafn
1	27.04.2023	FRUMTÚGÁFA	HÓO
2	04.07.2023	Ófánvatslausnir ferðar, bætt við og breytt þakubúrföllum, vaskur og niðurfalli í kjallara	HÓO

SKÝRINGAR - FRÆRENNSLI:
 ————— SKÓLPLOGN
 - - - - - REGNVATNSLOGN

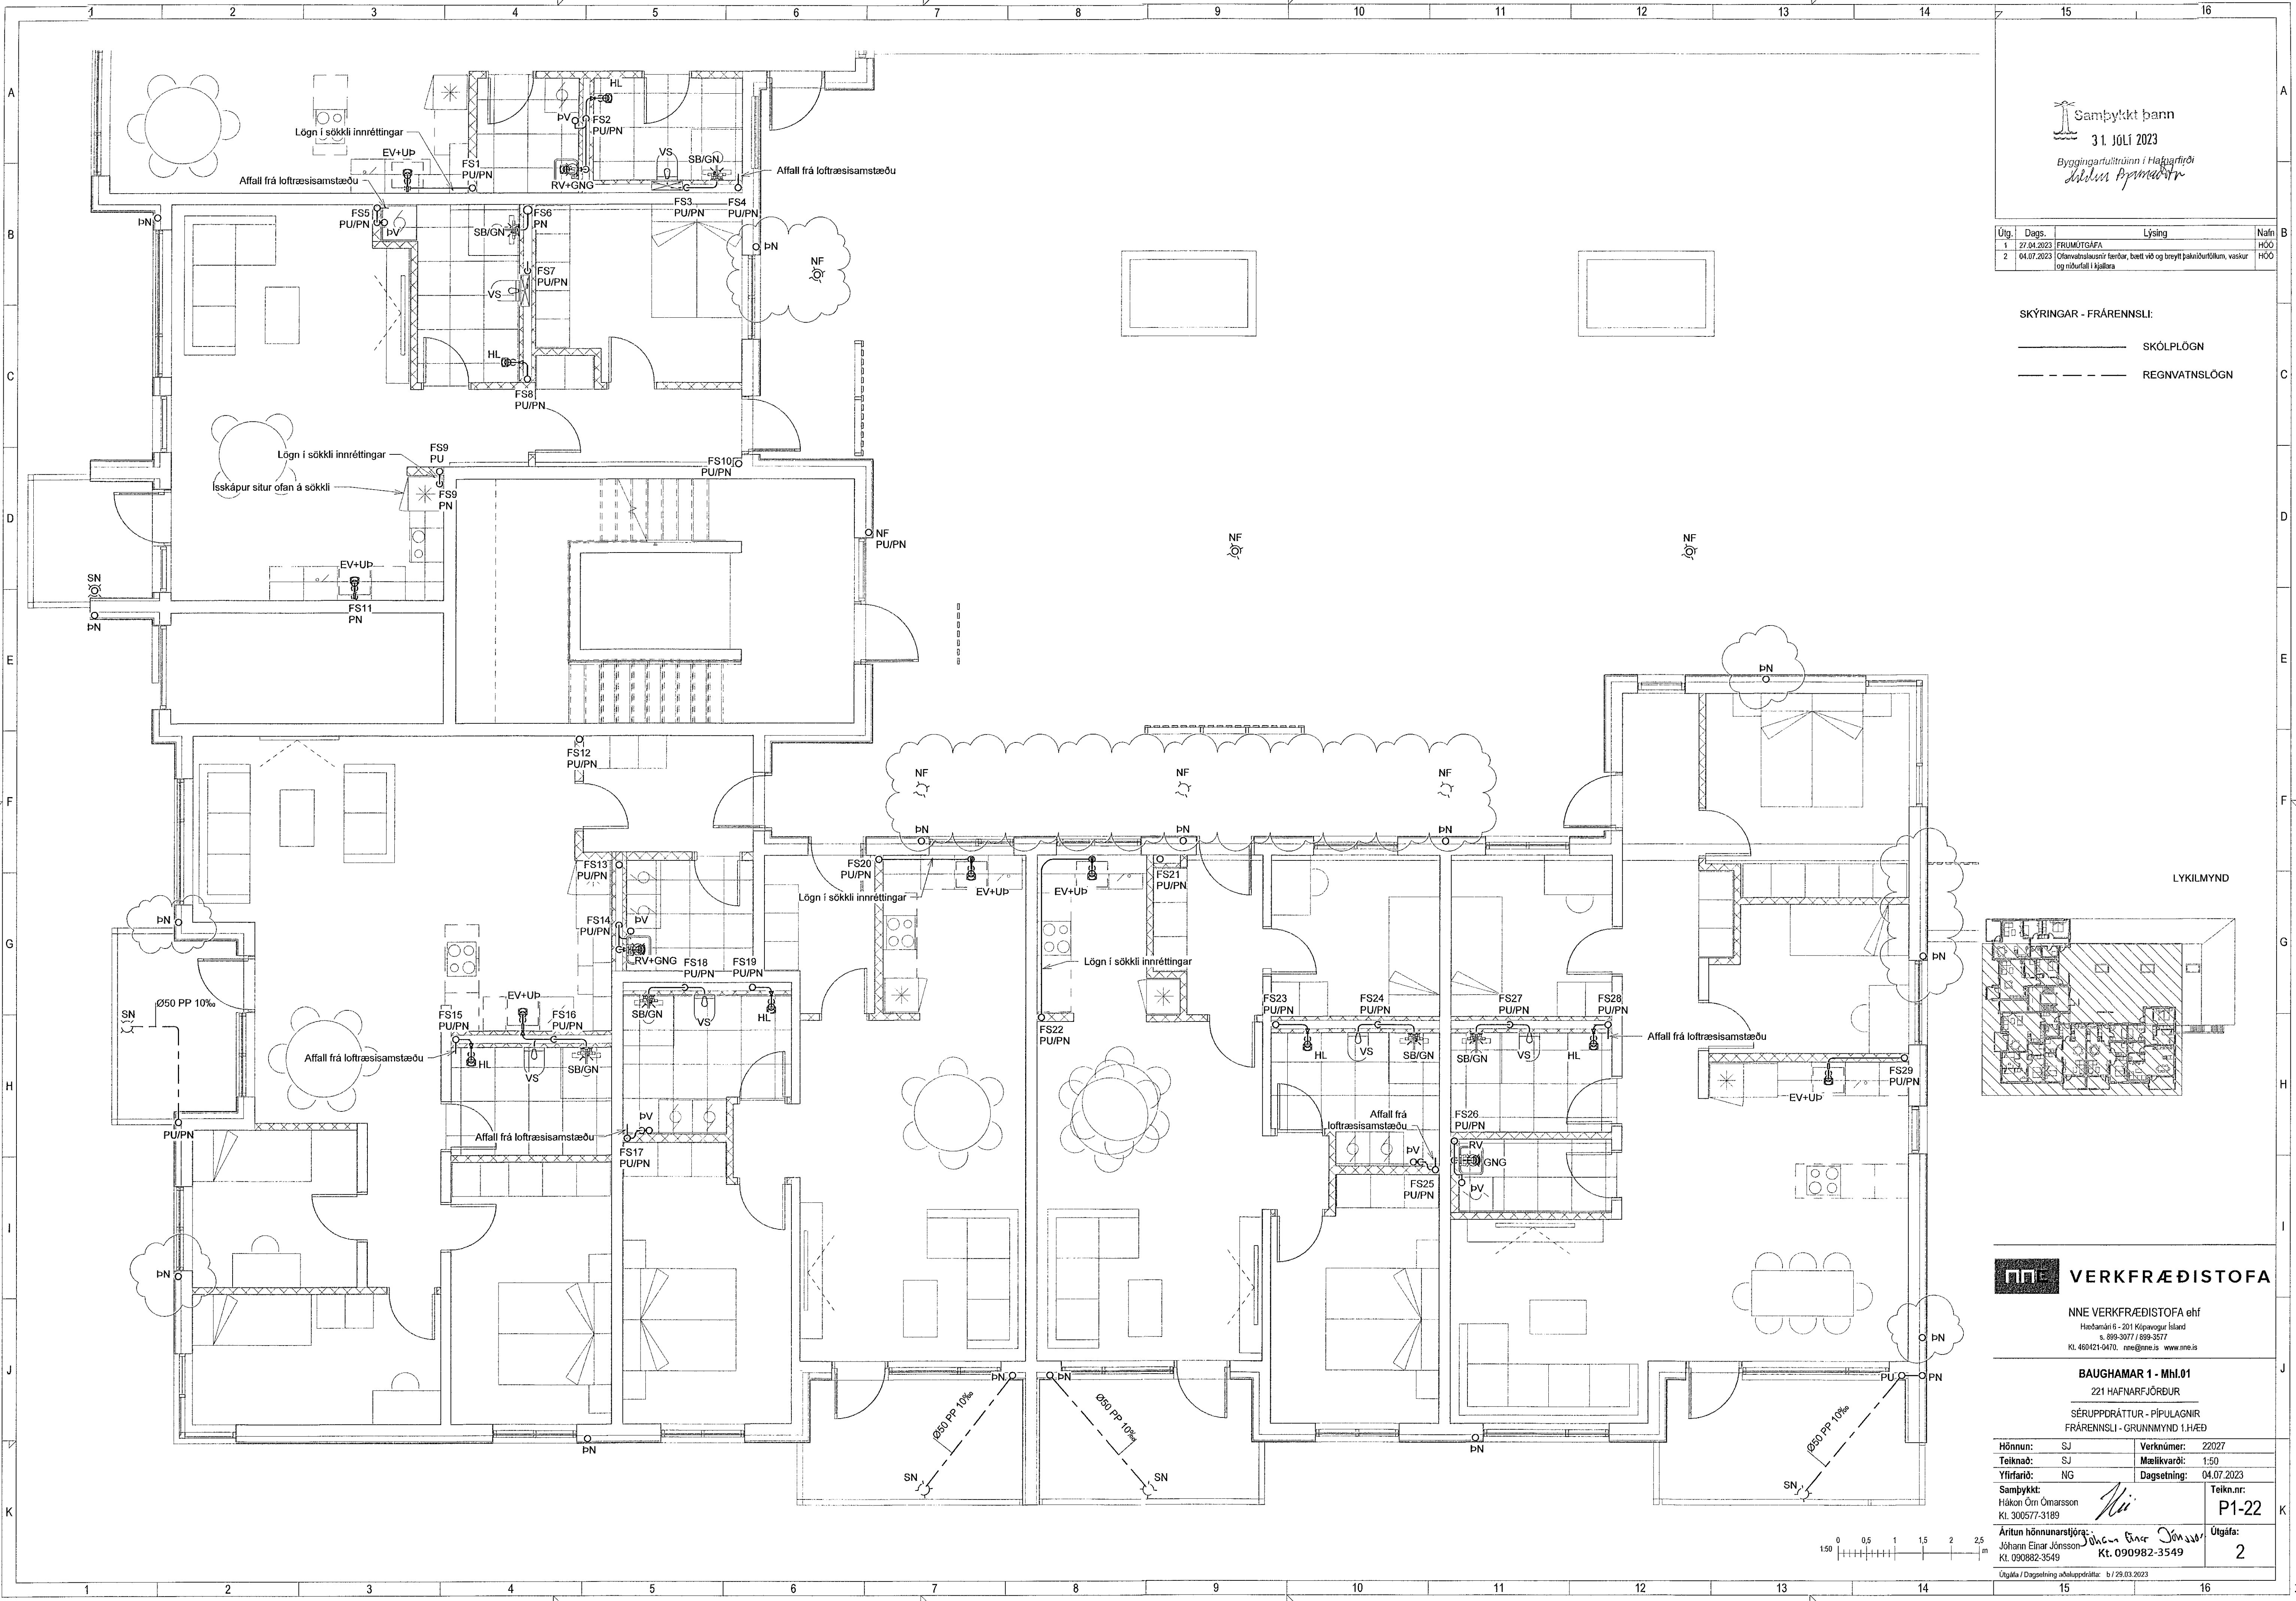

VERKFRÆÐISTOFA
 NNE VERKFRÆÐISTOFA ehf
 Háskanárið 15 - 201 Kópavogur Ísland
 Sími: 399-3071 / 699-3577
 Kt. 460421-0470. nne@nne.is www.nne.is

BAUGHAMAR 1 - Mhl.01
 221 HAFNARFJÖRÐUR
 SÉRUPPRÁTTUR - PIPLAGNIR
 FRÆRENNSLI - GRUNNMÝND 1.HJED

Hönnun:	SJ	Verknúmer:	22027
Teiknað:	SJ	Mælikvarði:	1:50
Yfirfarið:	NG	Dagsetning:	04.07.2023
Samþykkt:	Hákon Örn Órnason Kt. 300577-3189	Teikn.nr.:	P1-22
Áritun hönnunarstjóra:	Jóhann Einar Jónsson Kt. 090982-3549	Útgáfa:	2

Útgáfa / Dagsetning aðlagðar: b / 29.03.2023



Skrá: M\AVR2\20227 - Baughamar 31c\02 DESIGN\02 P - PIPLAGNIR\P1_Baughamar 31c_Frærennsl_V2.rvt
 Sími: 5.7.2023 kl.15:15
 Pflr: 03/03/22

Copyright © NNE Verkfræðistofa ehf. - Hönnuð áður en átt er tekið tillit til. - Fjölbúna er lokað skilríki samþykki