
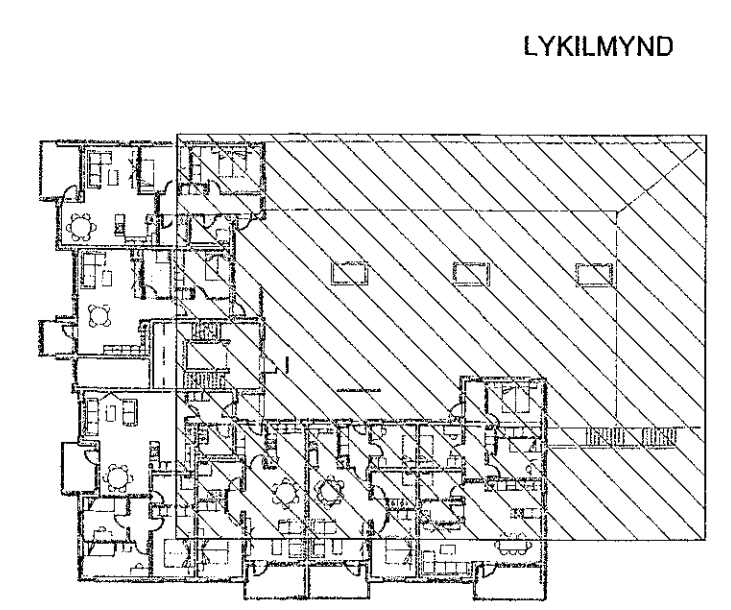


Útg.	Dags.	Lýsing	Nafn
1	27.04.2023	FRUMÚTGÁFA	HÖÖ
2	04.07.2023	Öfvarnarskipti færðar, bætt við og breytt þakborðlögum, vaskur og rósurfall í kjölinum	HÖÖ

SKÝRINGAR - FRÆRENNSLI:
 ——— SKÖLPLÖGN
 - - - - - REGNVATNSLÖGN

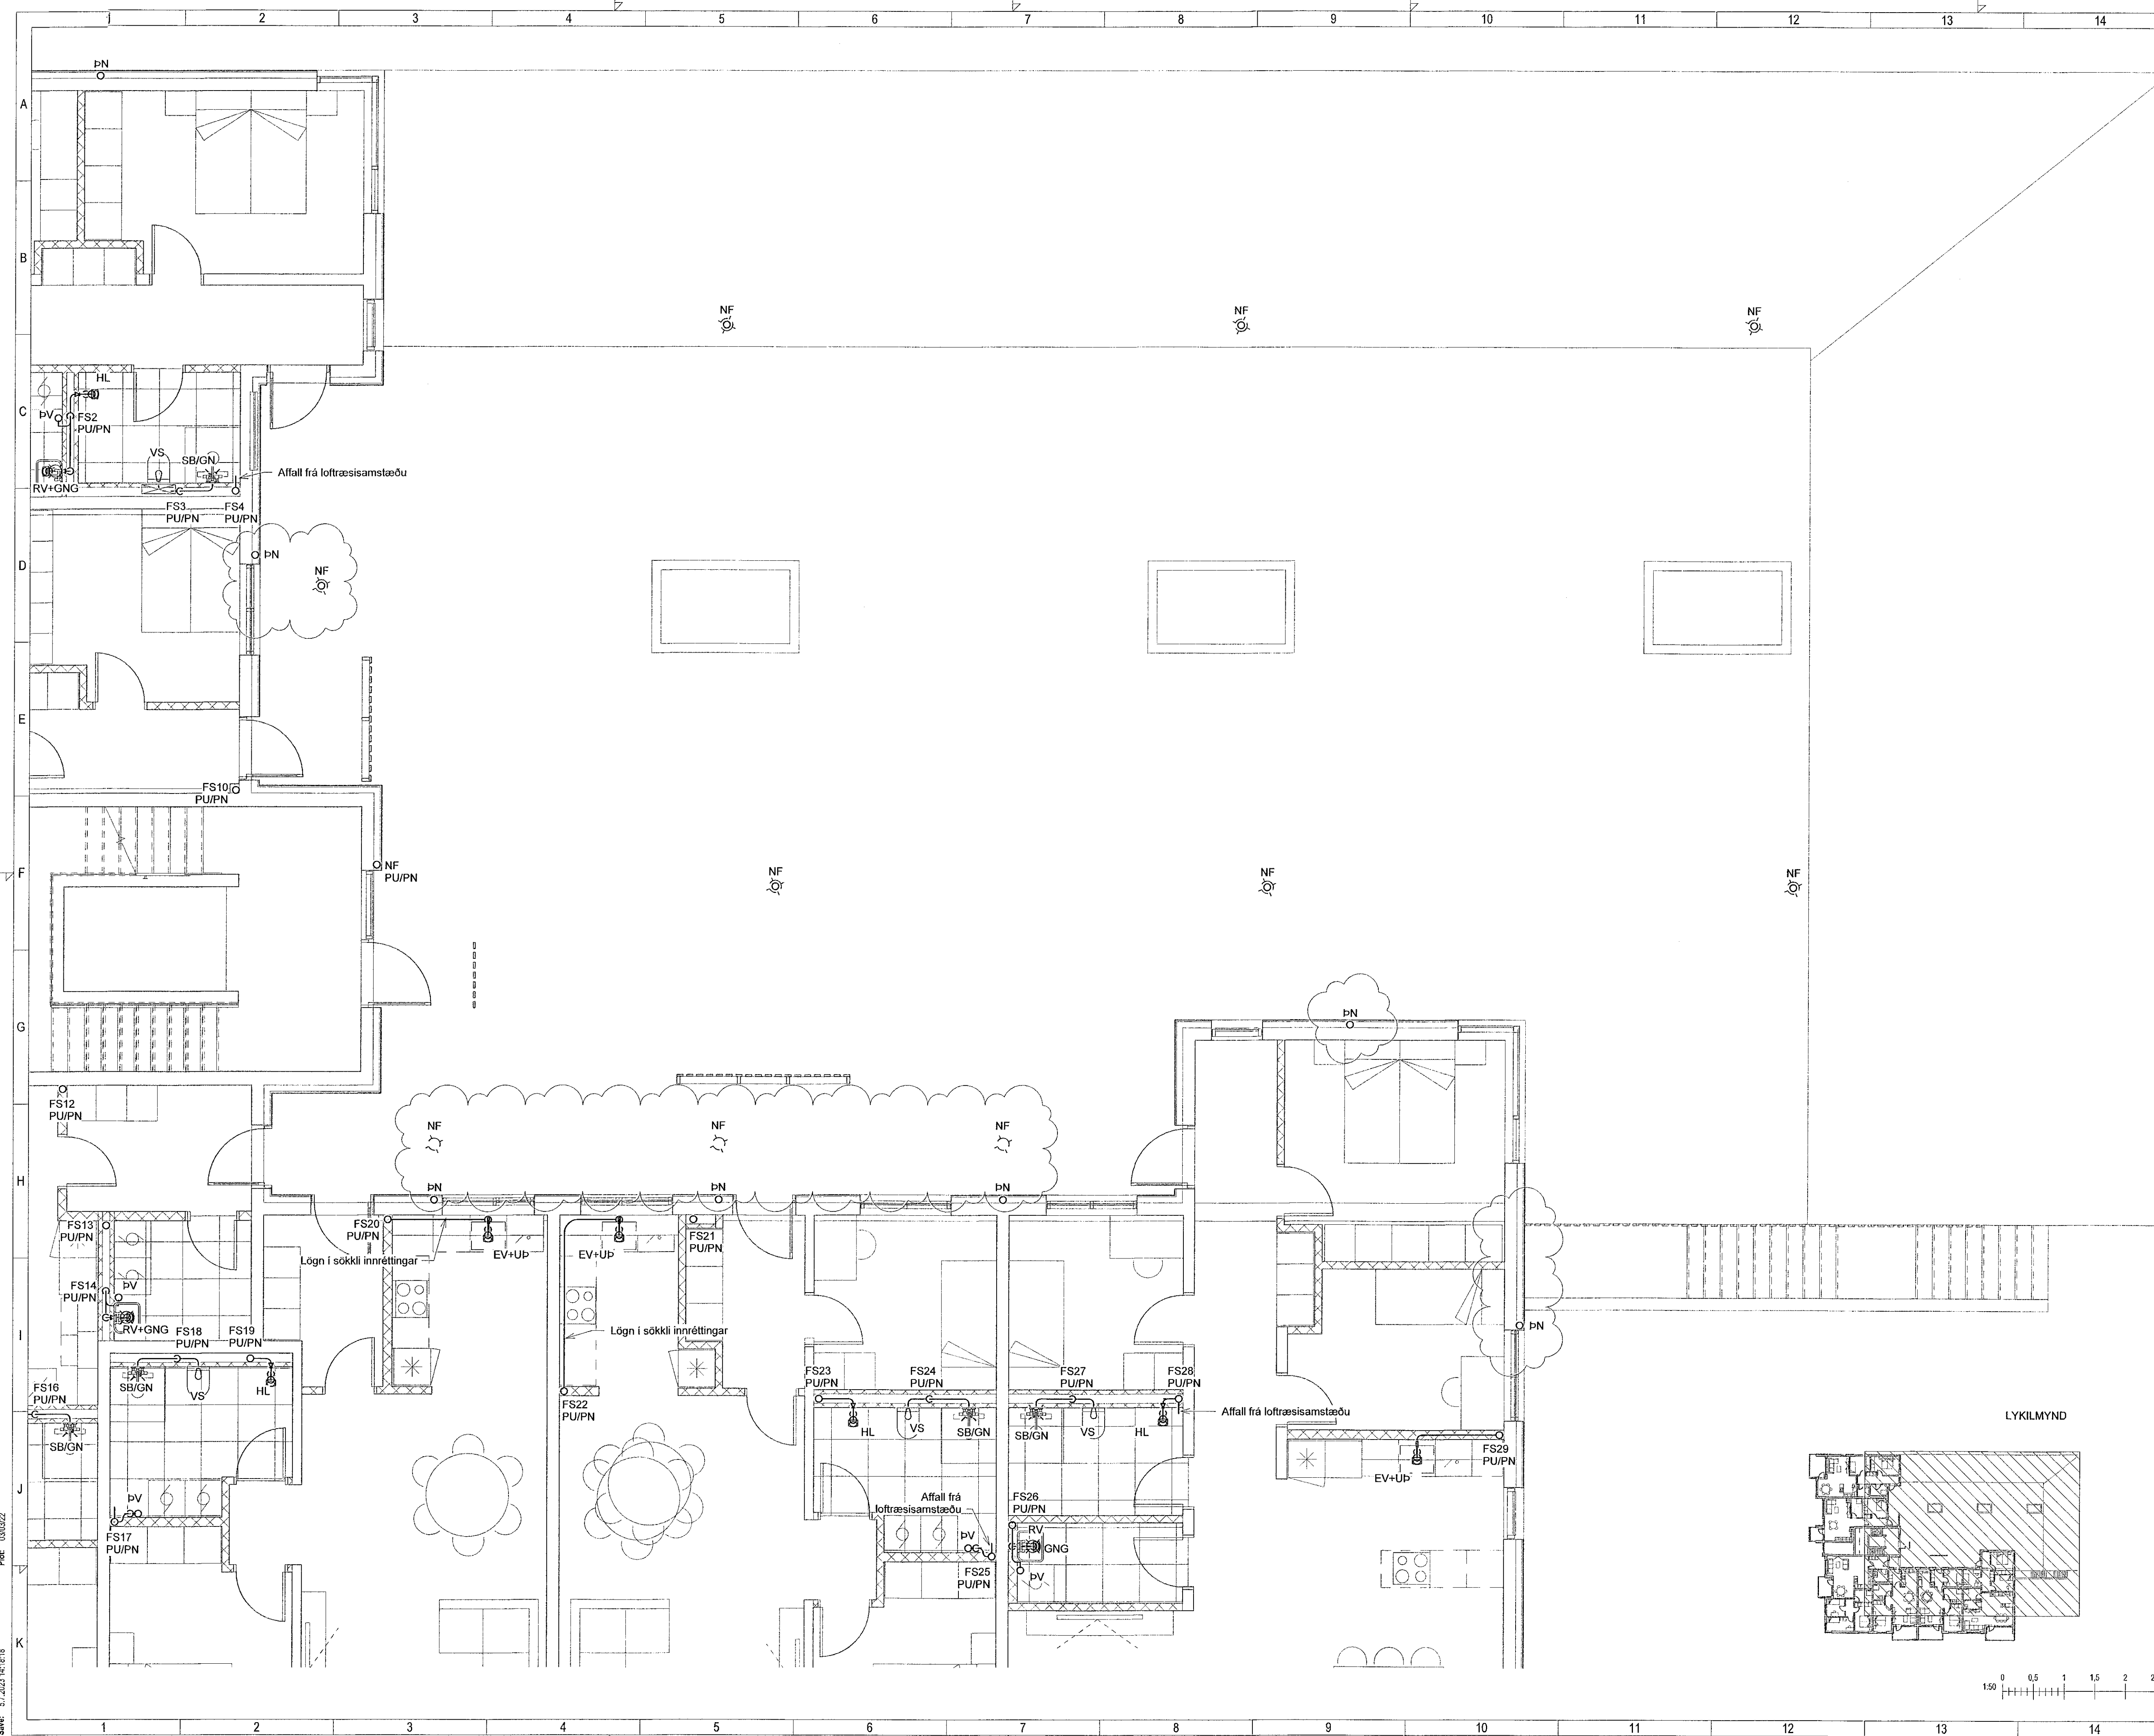

VERKFRÆÐISTOFA
 NNE VERKFRÆÐISTOFA ehf
 Háðansar 6 - 201 Kópavogur Ísland
 Sími: 595-3077 / 599-3577
 Kl. 460421-0470. nne@nne.is www.nne.is

BAUGHAMAR 1 - Mhl.01
 221 HAFNARFJÖRDUR

SÉRUPPRÁTTUR - PÍPULAGNIR
 FRÆRENNSLI - GRUNNMYND 1.HÆÐ

Hönnun:	SJ	Verkdómur:	22027
Teiknað:	SJ	Mælikvarði:	1:50
Yfirfarið:	NG	Dagsetning:	04.07.2023

Samþykkt:
 Hákon Óm Ómarsson
 Kl. 300577-3189

Útgáfa:
 2

Áritun hönnunarstjóra:
 Jóhann Einar Jónsson
 Kl. 090882-3549

Útgáfa / Dagsetning aðaluppdráttar: b / 29.03.2023