
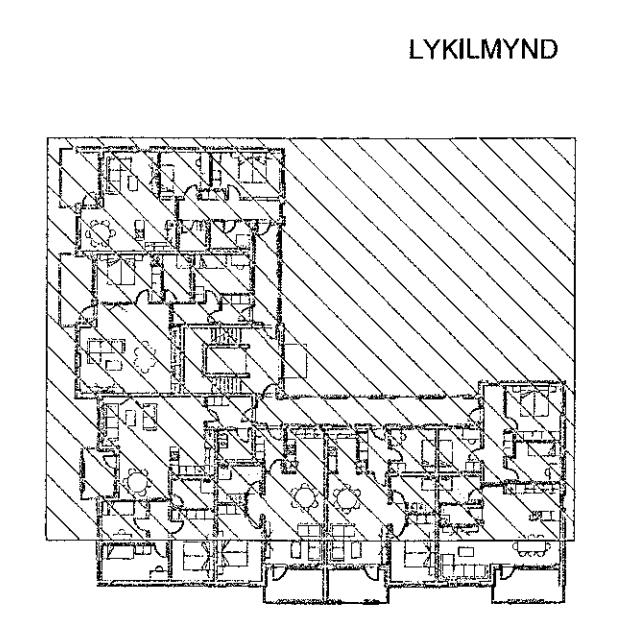


Útg.	Dags.	Lýsing	Nafn
1	27.04.2023	FRUMTÚGÁFA	HÖÖ
2	04.07.2023	Ósannaheiti og færðar, bætt við og breytt þakstærðum, vaskur og niðurfali í kjallara	HÖÖ

SKÝRINGAR - FRÆRENNSLI:
 ————— SKÓLPLÖGN
 - - - - - REGNVATNSLÖGN

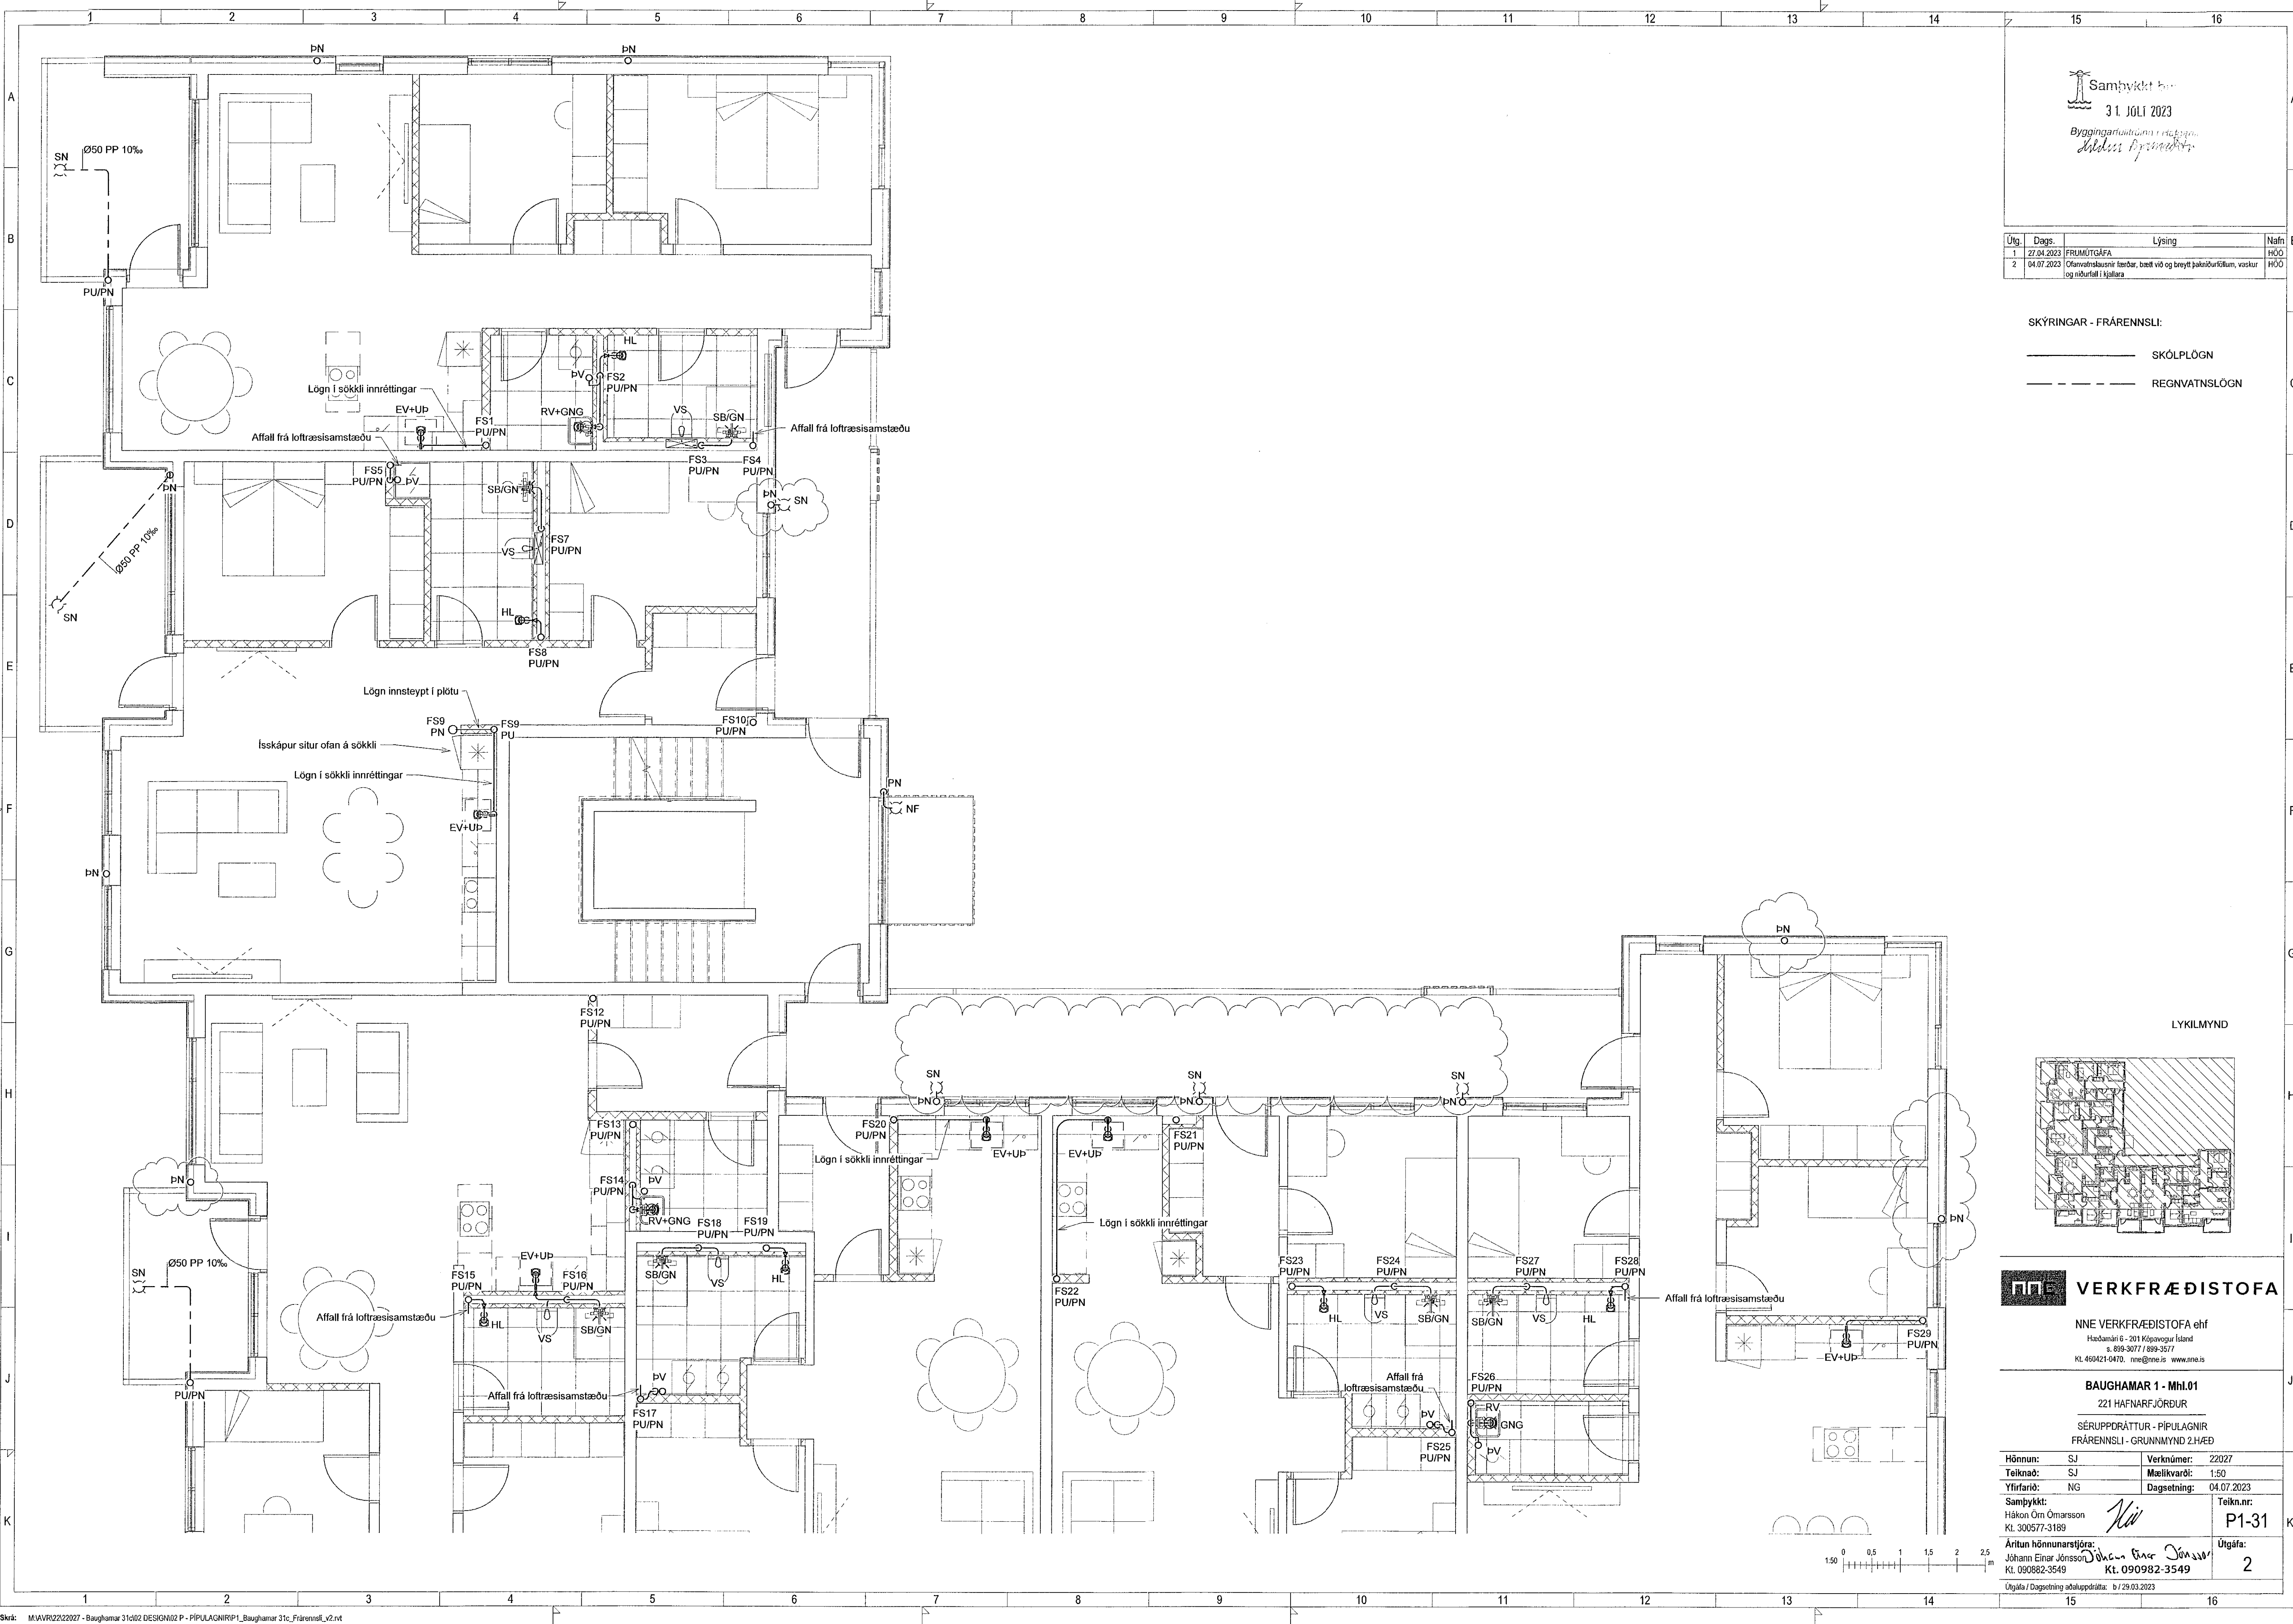

VERKFRÆÐISTOFA
 NNE VERKFRÆÐISTOFA ehf
 Háðamari 6 - 201 Kópavogur Ísland
 Sími: 899-3077 / 659-3277
 Kl. 469421-6470. nne@nne.is www.nne.is

BAUGHAMAR 1 - Mhl.01
 221 HAFNARFJÖRÐUR
 SÉRUPPRÁTTUR - PÍPULAGNIR
 FRÆRENNSLI - GRUNNMYND 2.HÆÐ

Hönnun:	SJ	Verkúmer:	22027
Teiknað:	SJ	Mælikvæði:	1:50
Yfirfarið:	NG	Dagsetning:	04.07.2023


Samþykkt:
 Hákon Örn Ómarsson
 Kl. 300577-3189

Teikn.nr.:
P1-31

Útgáfa:
2

Áritun hönnunarsjóra:
 Jóhann Einar Jónsson
 Kl. 090982-3549

Útgáfa / Dagsetning aðaluppráttar: b / 29.03.2023

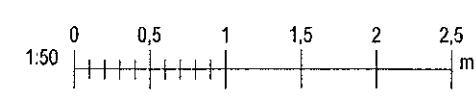

Prt: 030922
 Svr: 5.7.2023 14:16:22
 Skrá: MIAVR222027 - Baughamar 31002 DESIGN02 P - PÍPULAGNIRP1_Baughamar 31c_Frærennsli_v2.rvt

Copyright © NNE Verkefni ehf. Hönnun og skýringar eru eiginleiki hönnuðs. Önnur notkun er böðun.