


Útg.	Dags.	Lýsing	Nafn
1	27.04.2023	FRUMÚTGÁFA	HÖG
2	04.07.2023	Ólwanásklausnir færðar, bætt við og breytt þakbólurólum, vaskur og niðurfali í kjallara	HÖG

SKÝRINGAR - FRÁRENSLI:
 ————— SKÓLPLÖGN
 - - - - - REGNVATNSLÖGN

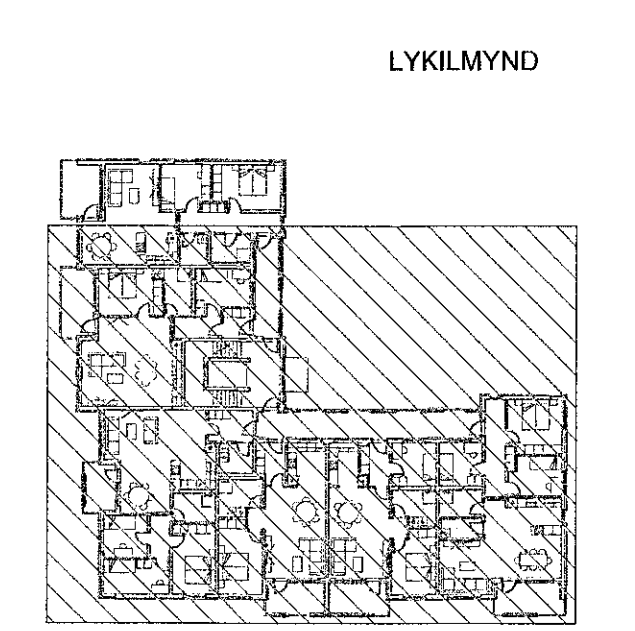

VERKFRÆÐISTOFA
 NNE VERKFRÆÐISTOFA ehf
 Hæðarsíð 5 - 201 Kópavogur Ísland
 Sí: 899-3077 / 699-3577
 Kt. 460421-0470, nne@nne.is www.nne.is

BAUGHAMAR 1 - Mhl.01
 221 HAFNARFJÖRÐUR
 SÉRUPPRÁTTUR - PÍPULAGNIR
 FRÁRENSLI - GRUNNMYND 2.HÆÐ

Hönnun:	SJ	Verknúmer:	22027
Teiknað:	SJ	Mælikvæði:	1:50
Yfirfarið:	NG	Dagsetning:	04.07.2023


Samþykkt:
 Hákon Órn Ómarsson
 Kt. 300577-3189

Teikn.nr.:
P1-32

Áritun hönnunarskjórs:
 Jóhann Einar Jónsson
 Kt. 090982-3549

Útgáfa:
2

Útgáfa / Dagsetning aðalþróaða: b / 29.03.2023

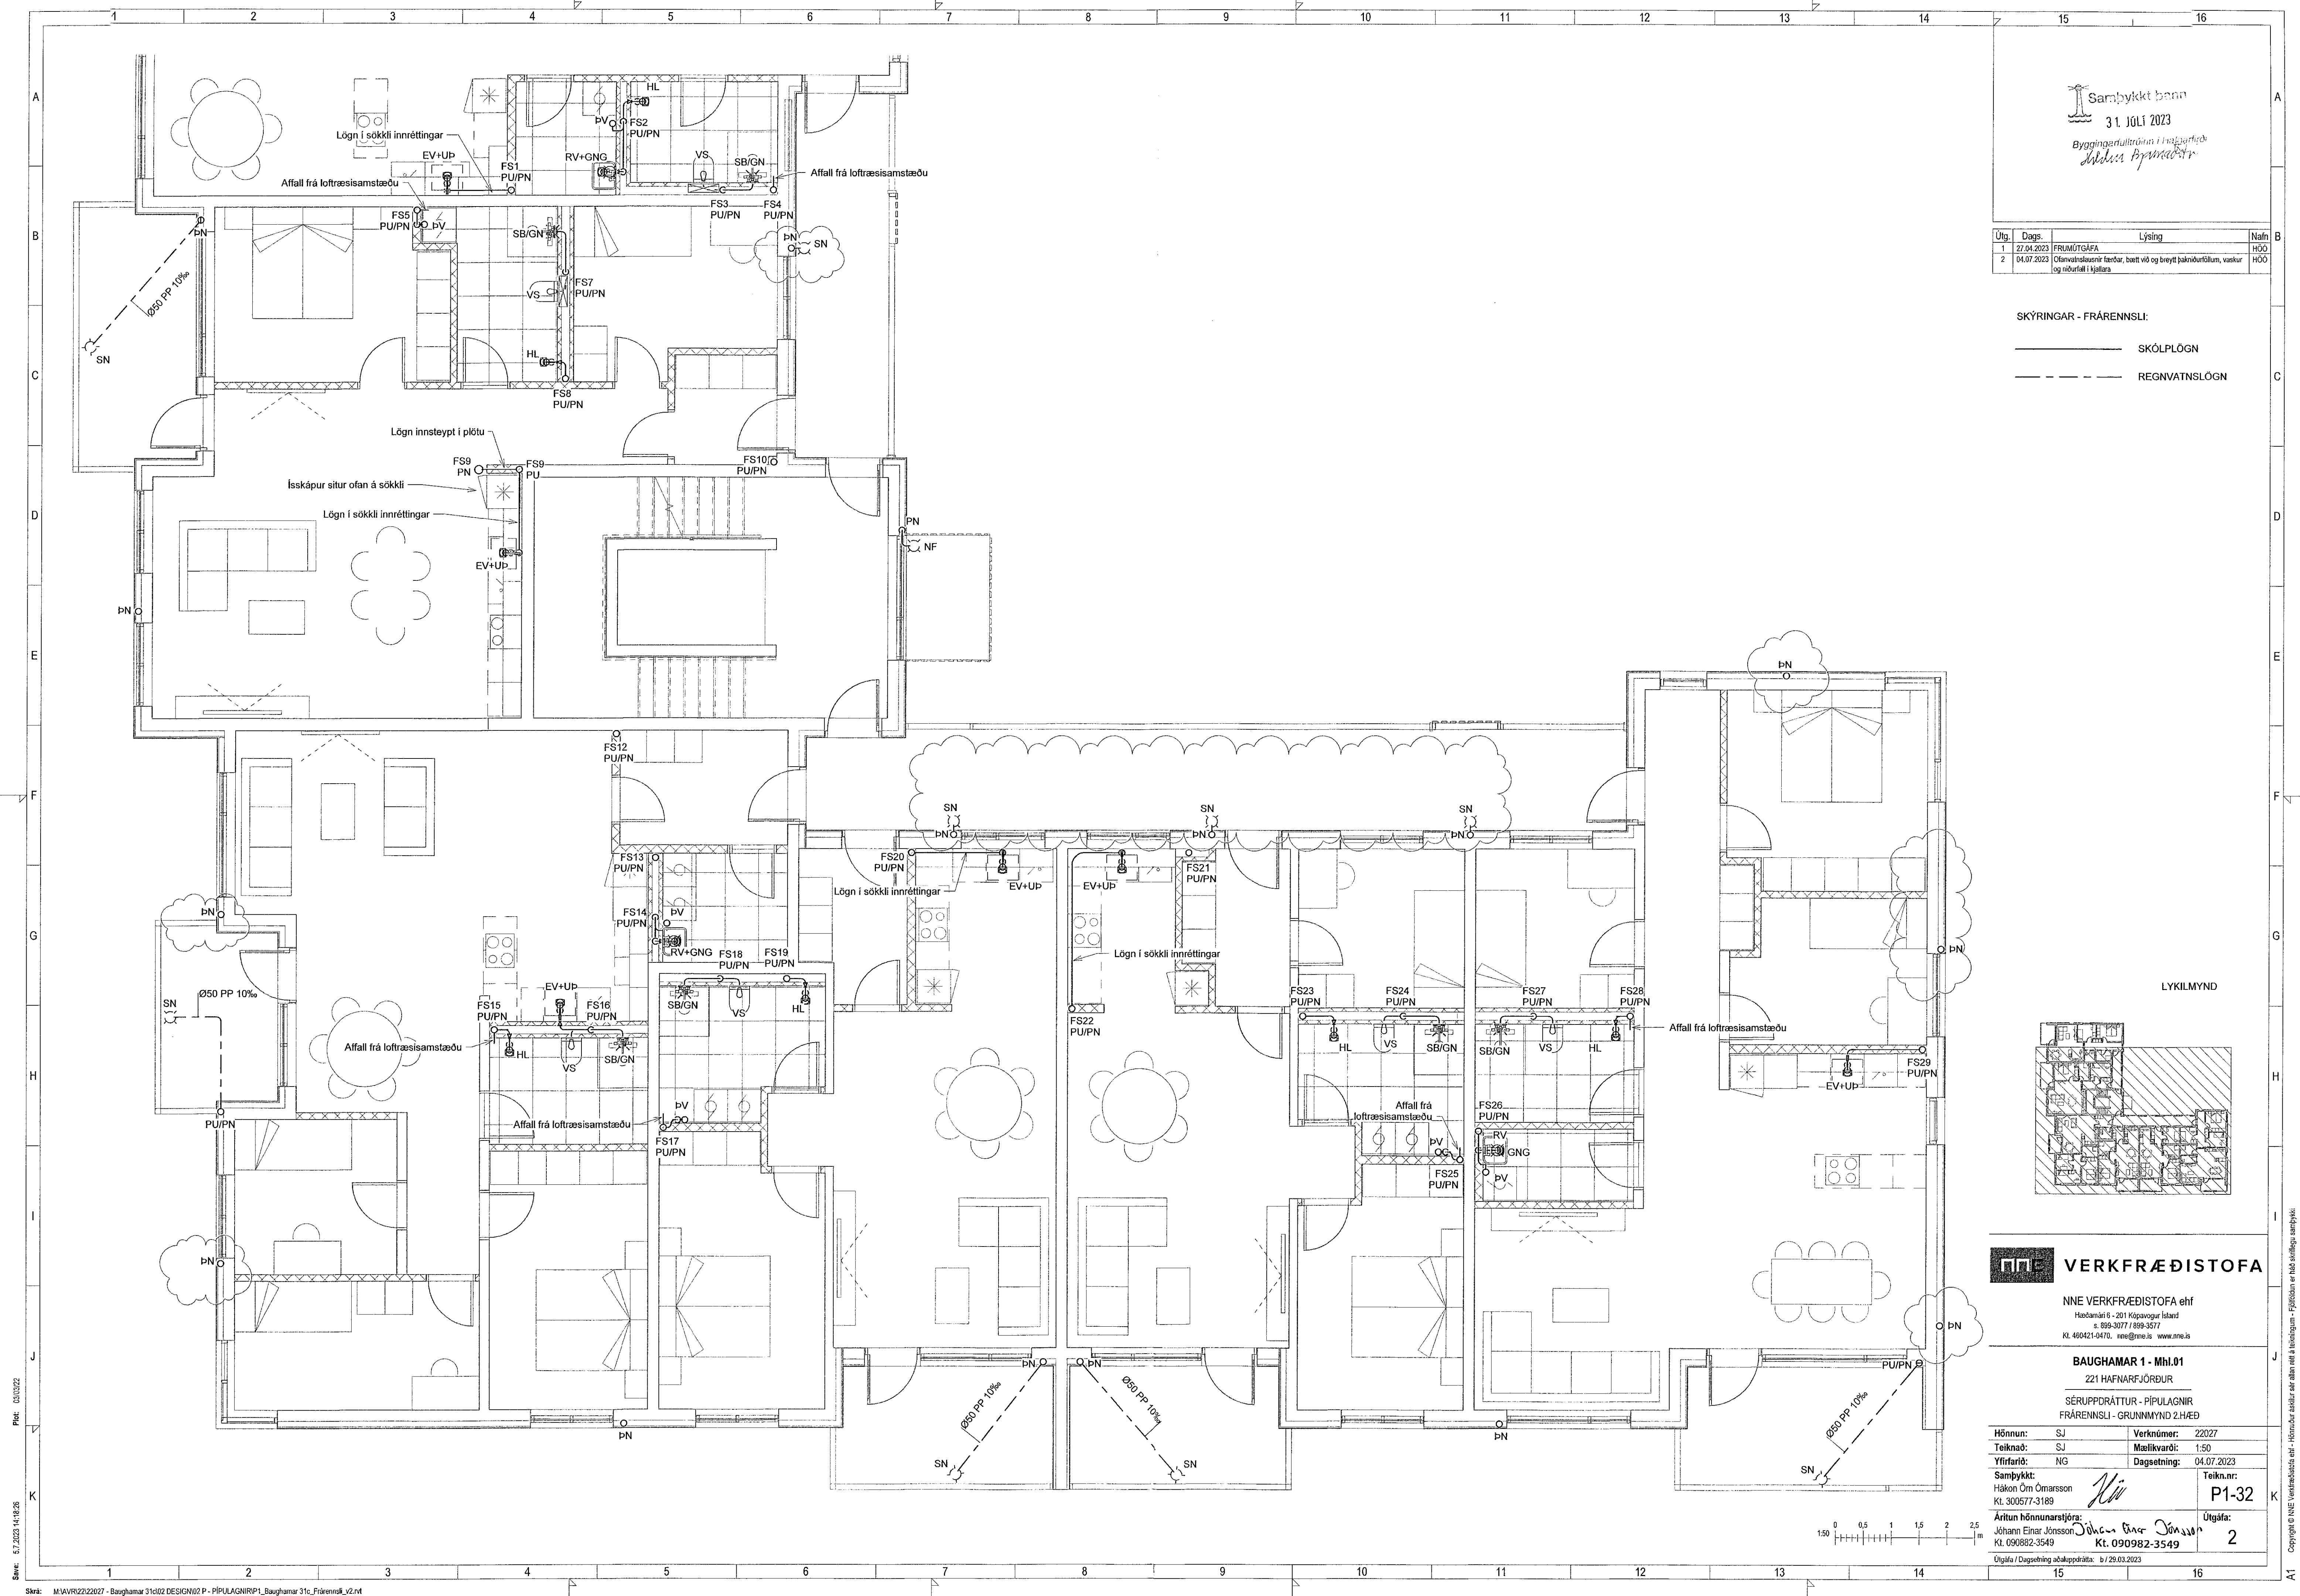

Bl. 01/02/02
 Bl. 01/02/02
 Bl. 01/02/02