


Samþykkt þann
31. JÚLÍ 2023
Byggingartillitunni - hlutfarir
Sölva Þorvaldsson

Útg.	Dags.	Lýsing	Nafn
1	27.04.2023	FRUMTÚGÁFA	HÓO
2	04.07.2023	Öfnumálsáætlunir ferðar, bætt vö og breytt þakniðurlöllum, vaskur og niðurfali í kúla	HÓO

SKÝRINGAR - FRÆRENSLI:
 — SKÖLPLOGN
 - - - - - REGNVATNSLOGN



LYKILMYND

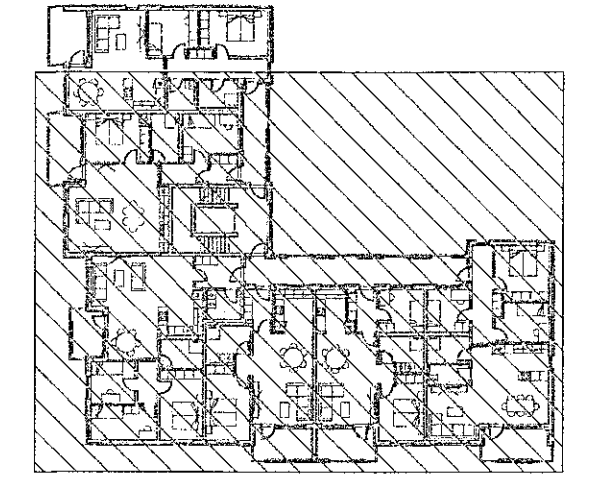

VERKFRÆÐISTOFA
 NNE VERKFRÆÐISTOFA ehf
 Háðamálí 6 - 201 Kópavogur Ísland
 s. 899-3077 / 899-3577
 kt. 460421-0470. nne@nne.is www.nne.is

BAUGHAMAR 1 - MHL01
 221 HAFNARFJÖRÐUR
 SÉRUPPRÁTTUR - PÍPULAGNIR
 FRÆRENSLI - GRUNNMYND 3.HÆÐ

Hönnun:	SJ	Verknúmer:	22027
Teiknað:	SJ	Mælikvarði:	1:50
Yfirfarir:	NG	Dagsetning:	04.07.2023
Samþykkt:		Teikn.nr.:	P1-42
Hákon Órn Ómarsson Kt. 300577-3189	<i>Hákon Órn Ómarsson</i>	Útgáfa:	2
Áritun hönnunarstjóra: Jóhann Einar Jónsson Kt. 090882-3549	<i>Jóhann Einar Jónsson</i>	Útgáfa / Dagsetning aðalprentaða:	b / 29.03.2023

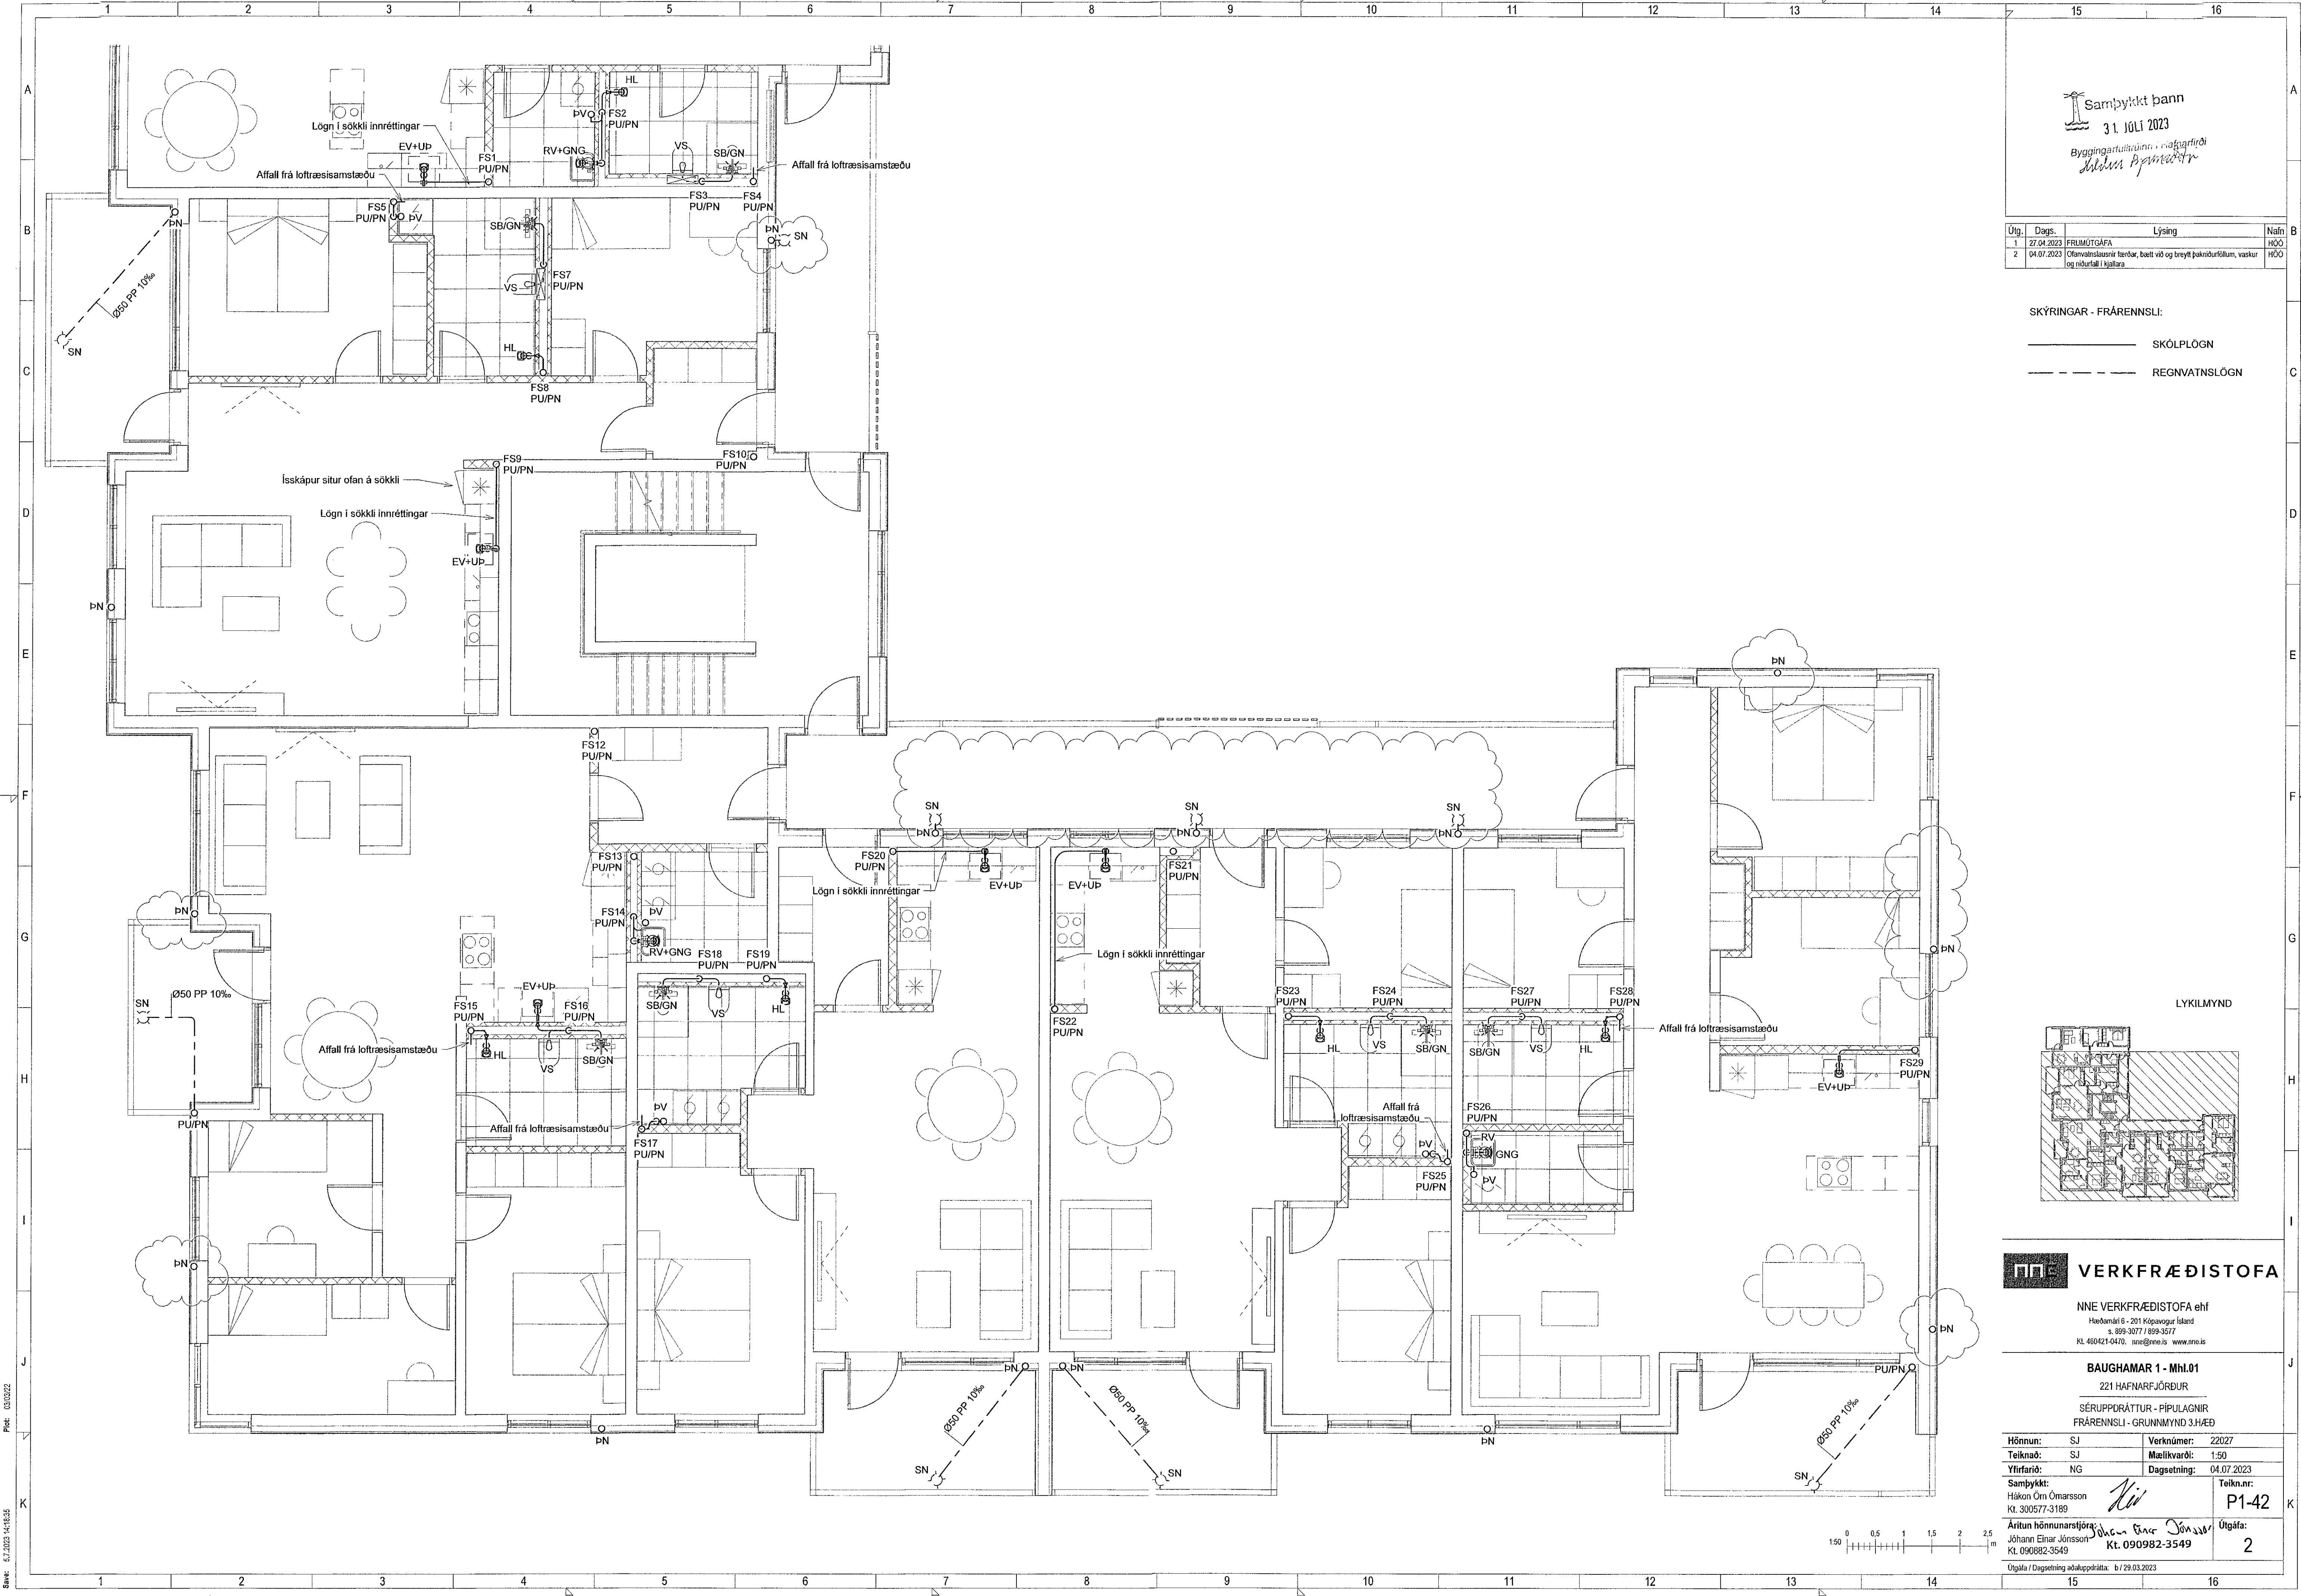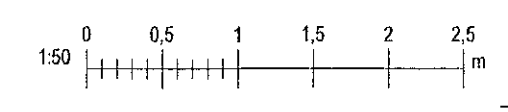

Plat: 03/03/22
 Skrá: MVAVR2222027 - Baughamar 31c02 DESIGN02 P - PÍPULAGNIRP1_Baughamar 31c_Frærenslí_v2.rvt

Copyright © NNE Verkfræðistofa ehf. - Hönnuðir áskilur eru álitnir. Fréttir eru að skilgætu samþykkt.