


Samþykkt þann
31. Júlí 2023
Byggingarstjórnir /
Sölva Þorgeirsdóttir

Útg.	Dags.	Lýsing	Nafn
1	27.04.2023	FRUMÚTGÁFA	HÖG
2	04.07.2023	Ólávablaðsáttir ferðar, bætt við og breytt þakbólurfallum, vaskur og múrurfall í kjallara	HÖG



SKÝRINGAR - FRÁRENNSLI:
 ————— SKÓLPLOGN
 - - - - - REGNVATNSLOGN

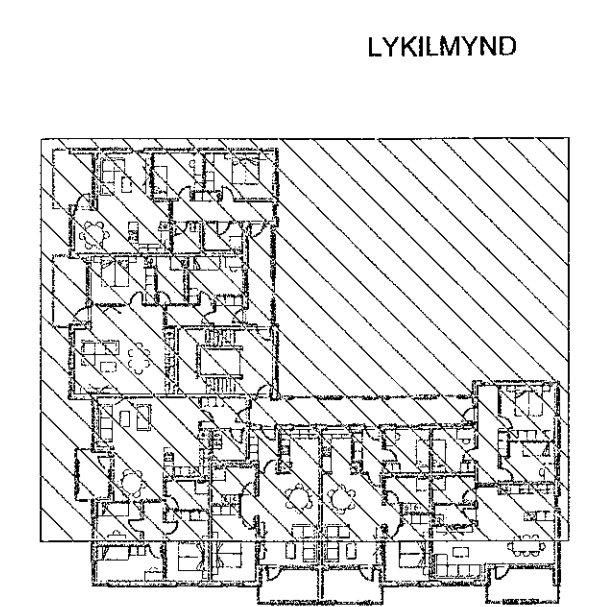

VERKFRÆÐISTOFA
 NNE VERKFRÆÐISTOFA ehf
 Háamátí 6 - 201 Kópavogur Ísland
 s. 899-3077 / 899-3577
 KL 460421-0470. nne@nne.is www.nne.is

BAUGHAMAR 1 - Mhl.01
 221 HAFNARFJÖRÐUR
 SÉRUPPRÁTTUR - PÍPULAGNIR
 FRÁRENNSLI - GRUNNMYND 4.HÆÐ

Hönnun:	SJ	Verknúmer:	22027
Teiknað:	SJ	Mælikvæði:	1:50
Yfirfarið:	NG	Dagsetning:	04.07.2023
Samþykkt:		Teikn.nr.:	P1-51
Hákon Örn Ómarsson Kl. 300577-3189	<i>Kv</i>	Útgáfa:	2
Áritun hönnunarstjóra: Jóhann Einar Jónsson Kl. 090882-3549	<i>Jóhann Einar Jónsson</i>	Útgáfa / Dagsetning aðaluppdráttar:	b / 29.03.2023

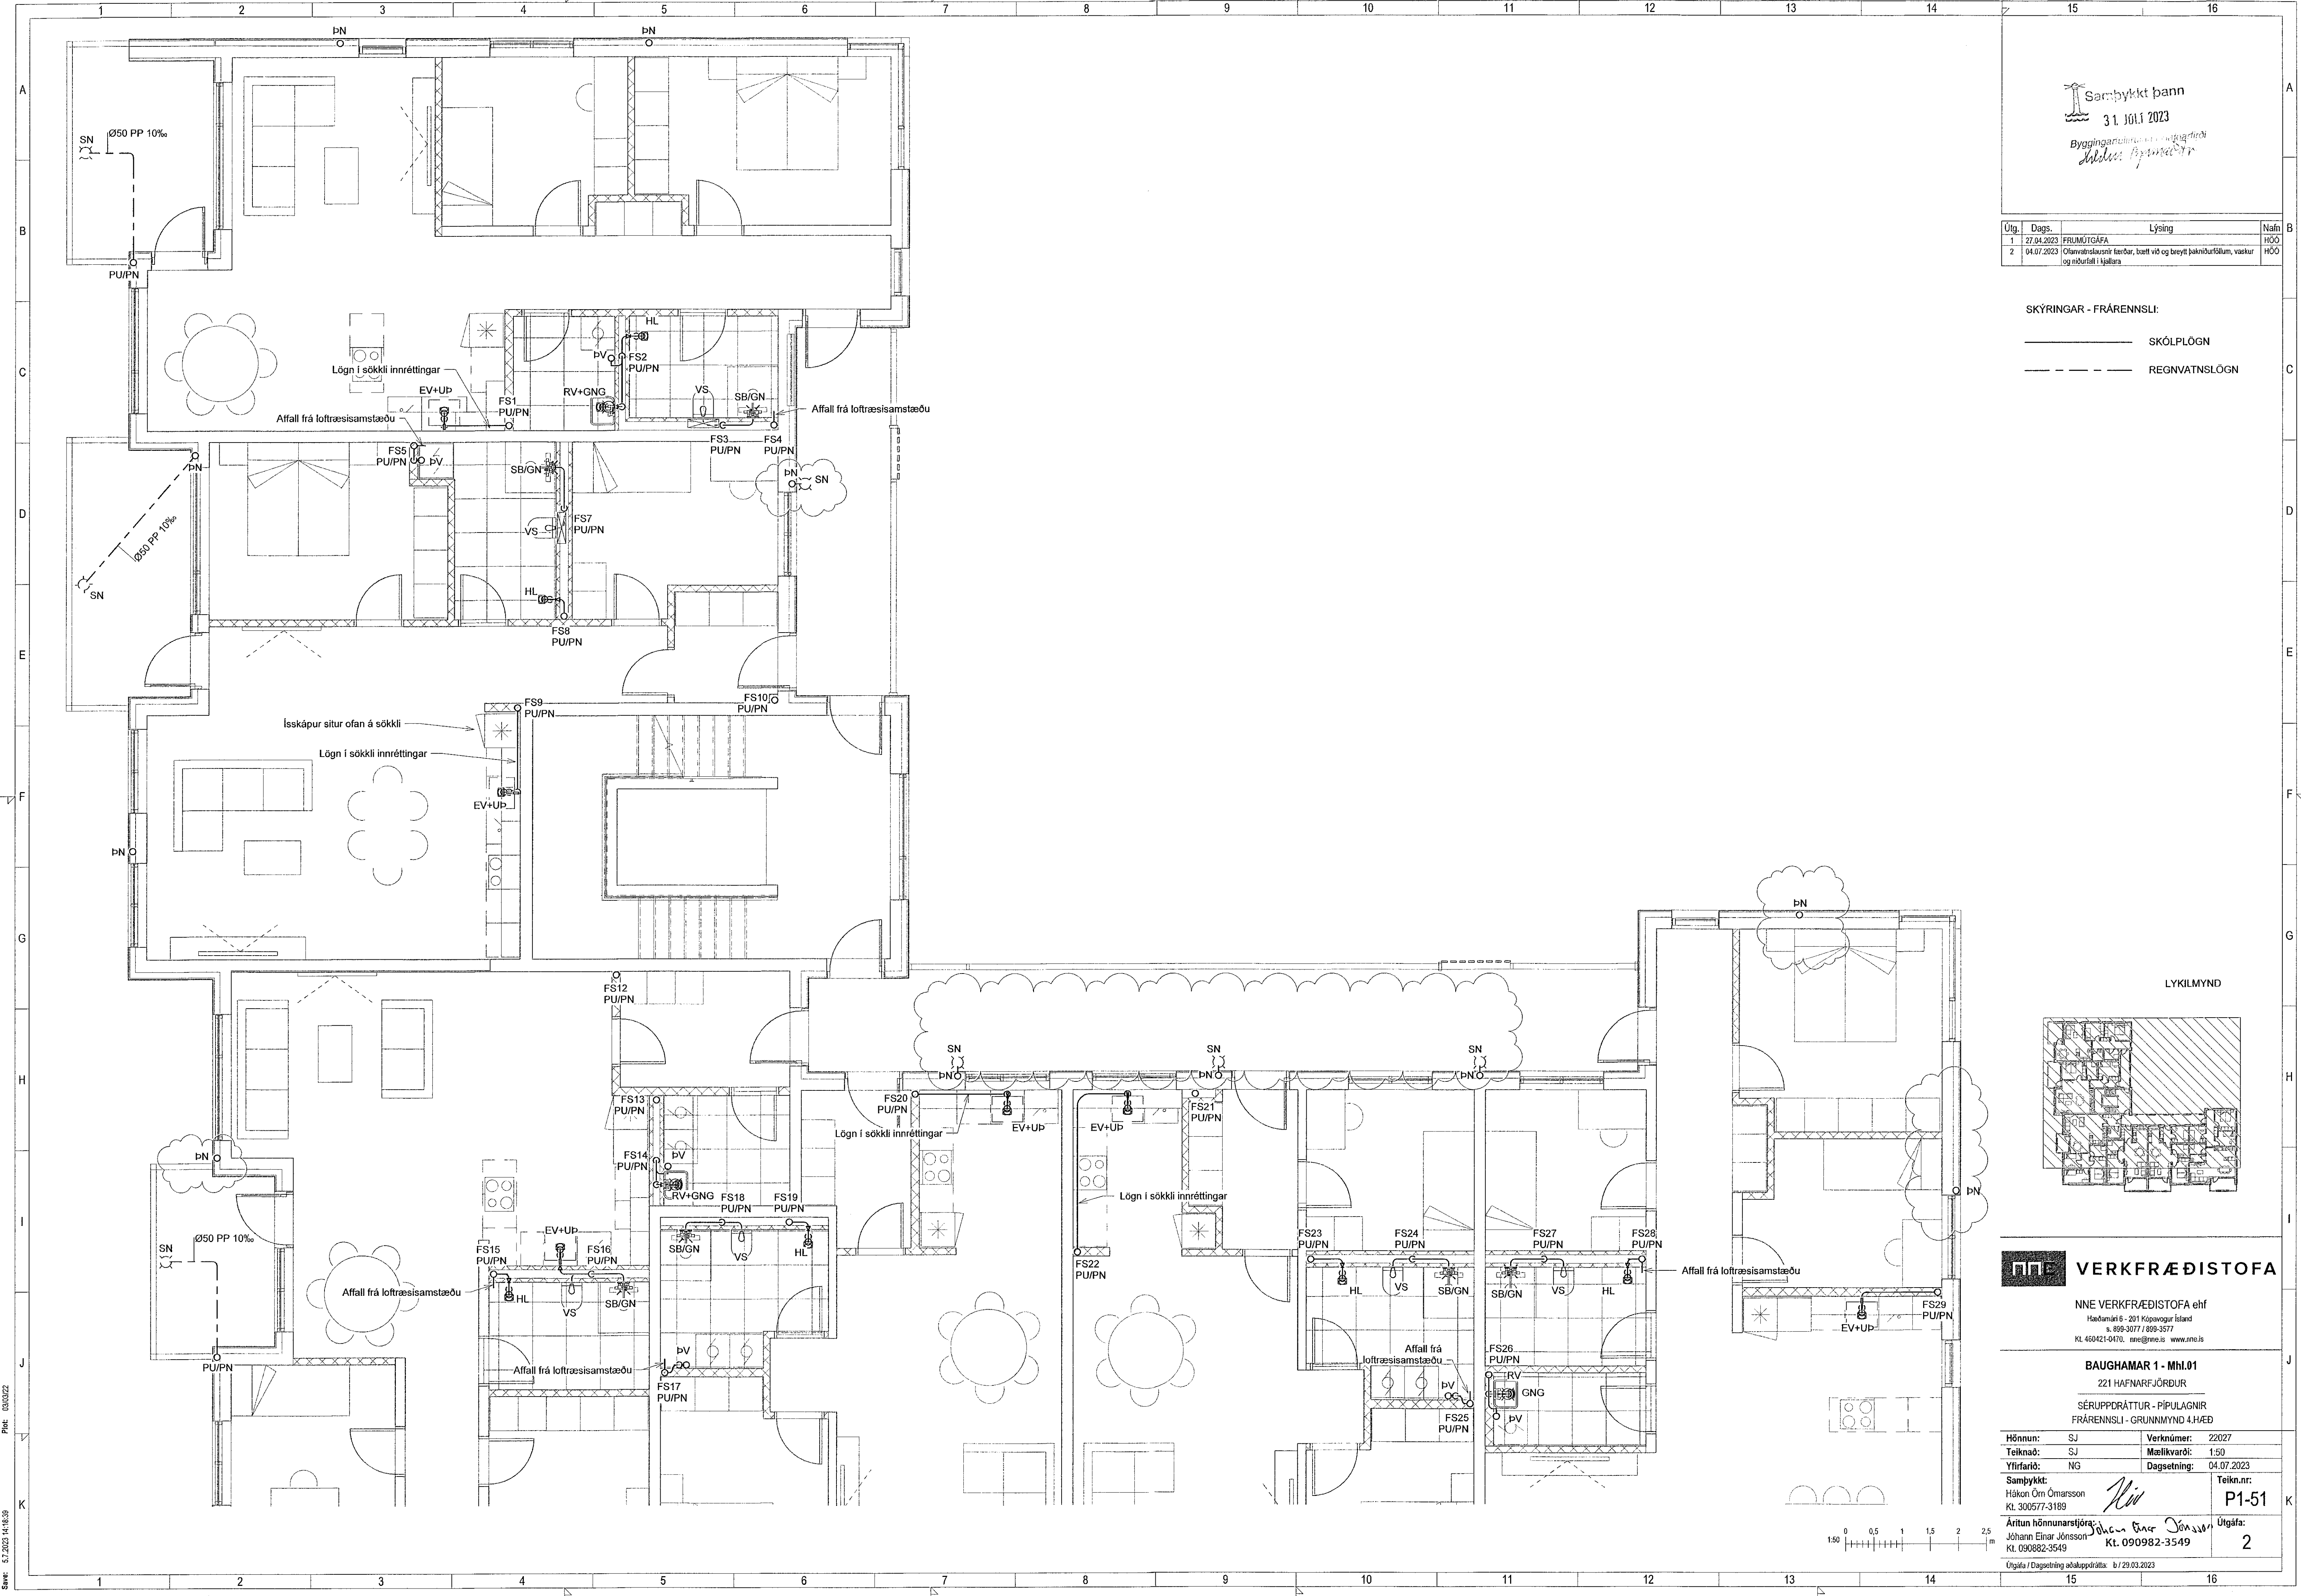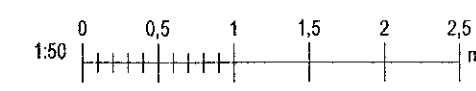

File: 030522
 Save: 23.07.2023 14:16:39

Copyright © NNE Verkfræðistofa ehf. Hönnuð og teiknuð af Sölva Þorgeirsdóttir. Forðing er á að sölva þorgeirsdóttir.