
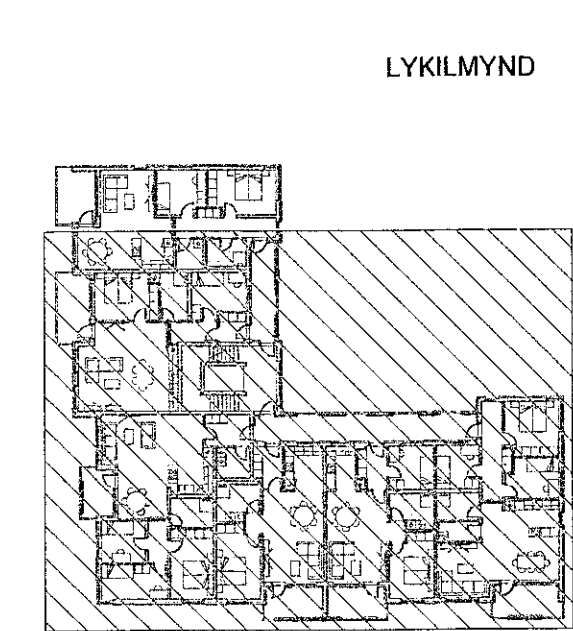


Útg.	Dags.	Lýsing	Nafn
1	27.04.2023	FRUMTÚGAFA	HÓO
2	04.07.2023	Ófærslublaðin færðar, bætt við og breytt þekkingarfallum, vaskur og niðurfali í hjóla	HÓO

SKÝRINGAR - FRÁRENNSLI:
 ————— SKÓLPLÖGN
 - - - - - REGNVATNSLÖGN

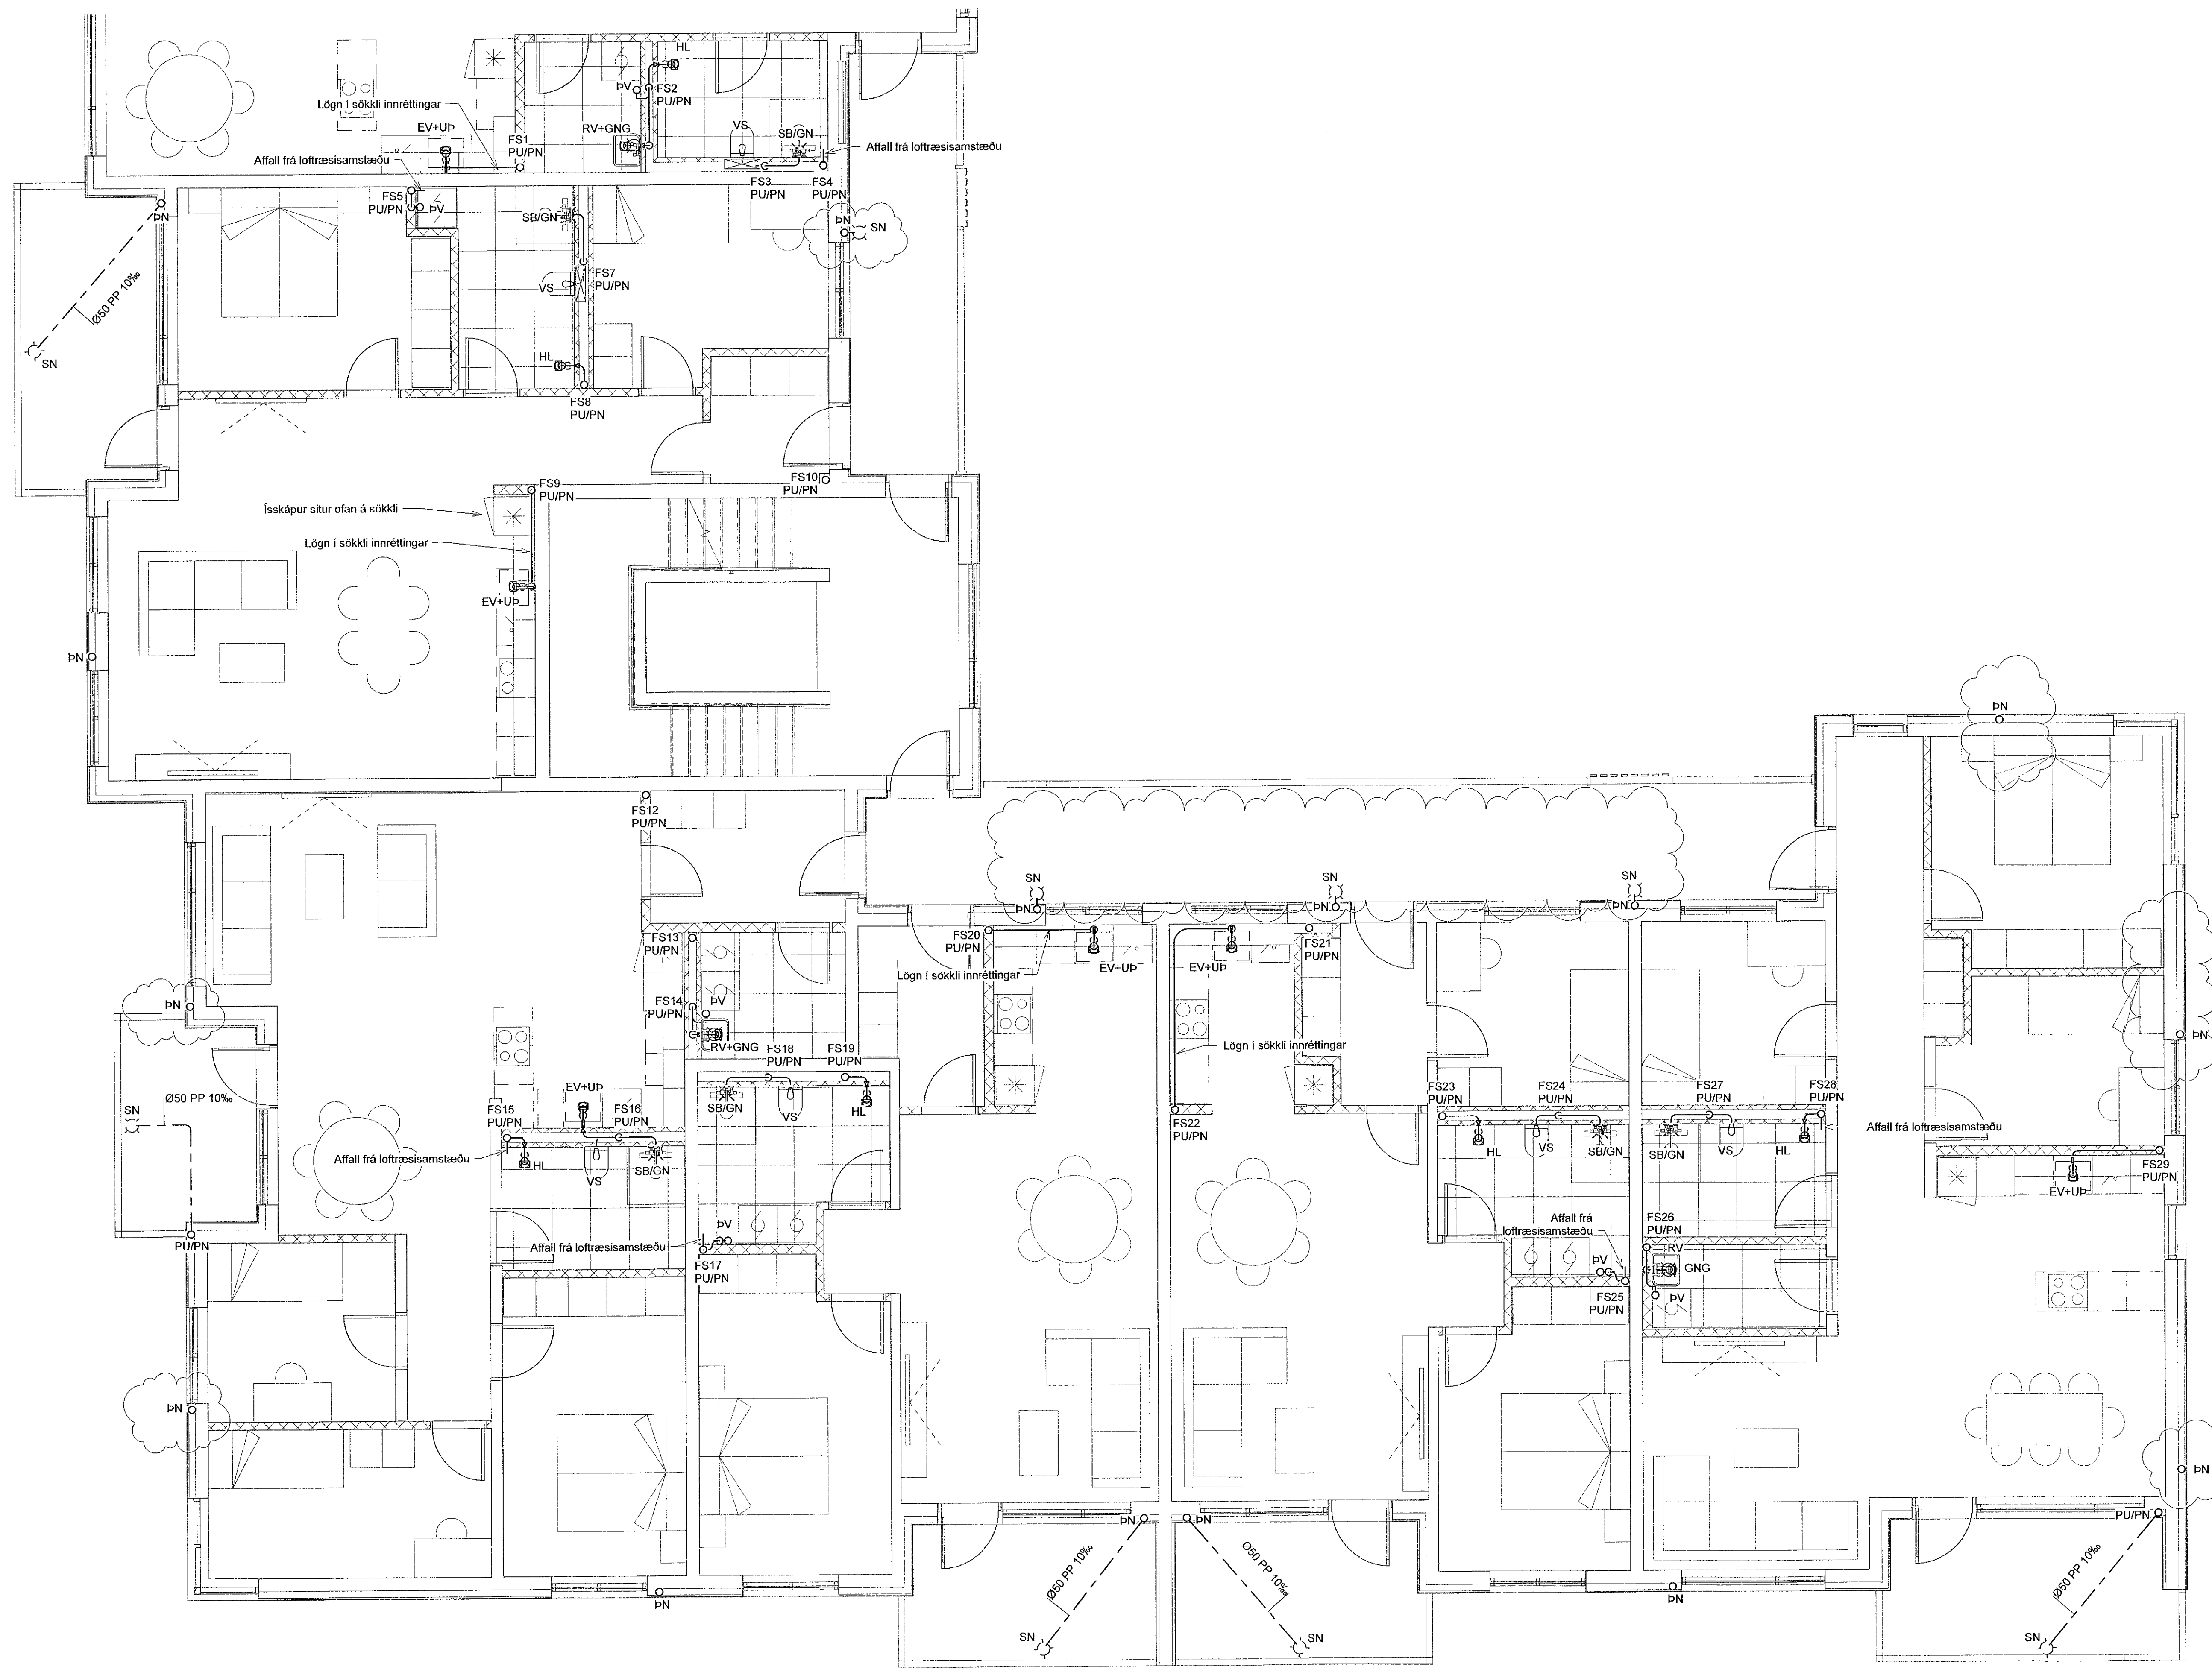

VERKFRÆÐISTOFA
 NNE VERKFRÆÐISTOFA ehf
 Háskanári 6 - 201 Kópavogur Ísland
 s. 899-3077 / 899-3577
 Kl. 460421-0470. nne@nne.is www.nne.is

BAUGHAMAR 1 - Mhl.01
 221 HAFNARFJÖRÐUR
 SÉRUPPDRÁTTUR - PÍPULAGNIR
 FRÁRENNSLI - GRUNNMÝND 4.HÆÐ

Hönnun:	SJ	Verknumér:	22027
Teiknað:	SJ	Mælikvarði:	1:50
Yfirfarið:	NG	Dagsetning:	04.07.2023
Samþykkt:		Teikn.nr.:	P1-52
Hákon Órn Ómarsson Kl. 300577-3189	<i>Ni</i>	Útgáfa:	2
Áritun hönnunarstjóra: Jóhann Einar Jónsson Kl. 090982-3549	<i>Jóhann Einar Jónsson</i>	Útgáfa:	2

