


Útg.	Dags.	Lýsing	Nafn
1	27.04.2023	FRUMÚTGÁFA	HÖÖ
2	04.07.2023	Ólafvatslausnir færðar, bætt við og breytt þakniðurlöngum, vaskur og ribraföll í hjálkara	HÖÖ

SKÝRINGAR - FRÆRENSLI:

- SKÓLPLOGN
- - - REGNVATNSLOGN

LYKILMYND

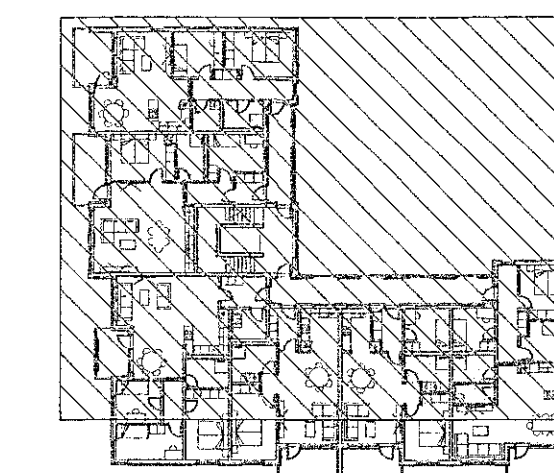

VERKFRÆÐISTOFA


NNE VERKFRÆÐISTOFA ehf
Héðamán 6 - 201 Kopavogur Ísland
Sími 899-3077 / 899-3577
Kl. 460421-0470. nne@nne.is www.nne.is

BAUGHAMAR 1 - Mhl.01
221 HAFNARFJÖRÐUR
SÉRUPPRÁTTUR - PÍPULAGNIR
FRÆRENSLI - GRUNNMYND 5.HÆÐ

Hönnun:	SJ	Verknúmer:	22027
Teiknað:	SJ	Mælikvarði:	1:50
Yfirfarið:	NG	Dagsetning:	04.07.2023

Samþykkt:	Hákon Örn Ómarsson Kl. 300577-3189	Teikn.nr.:	P1-61
Aritun hönnunarsjórn:	Jóhanna Þóra Jónsson Kl. 090982-3549	Útgáfa:	2

Útgáfa / Dagsetning aðaluppdráttar: b / 29.03.2023

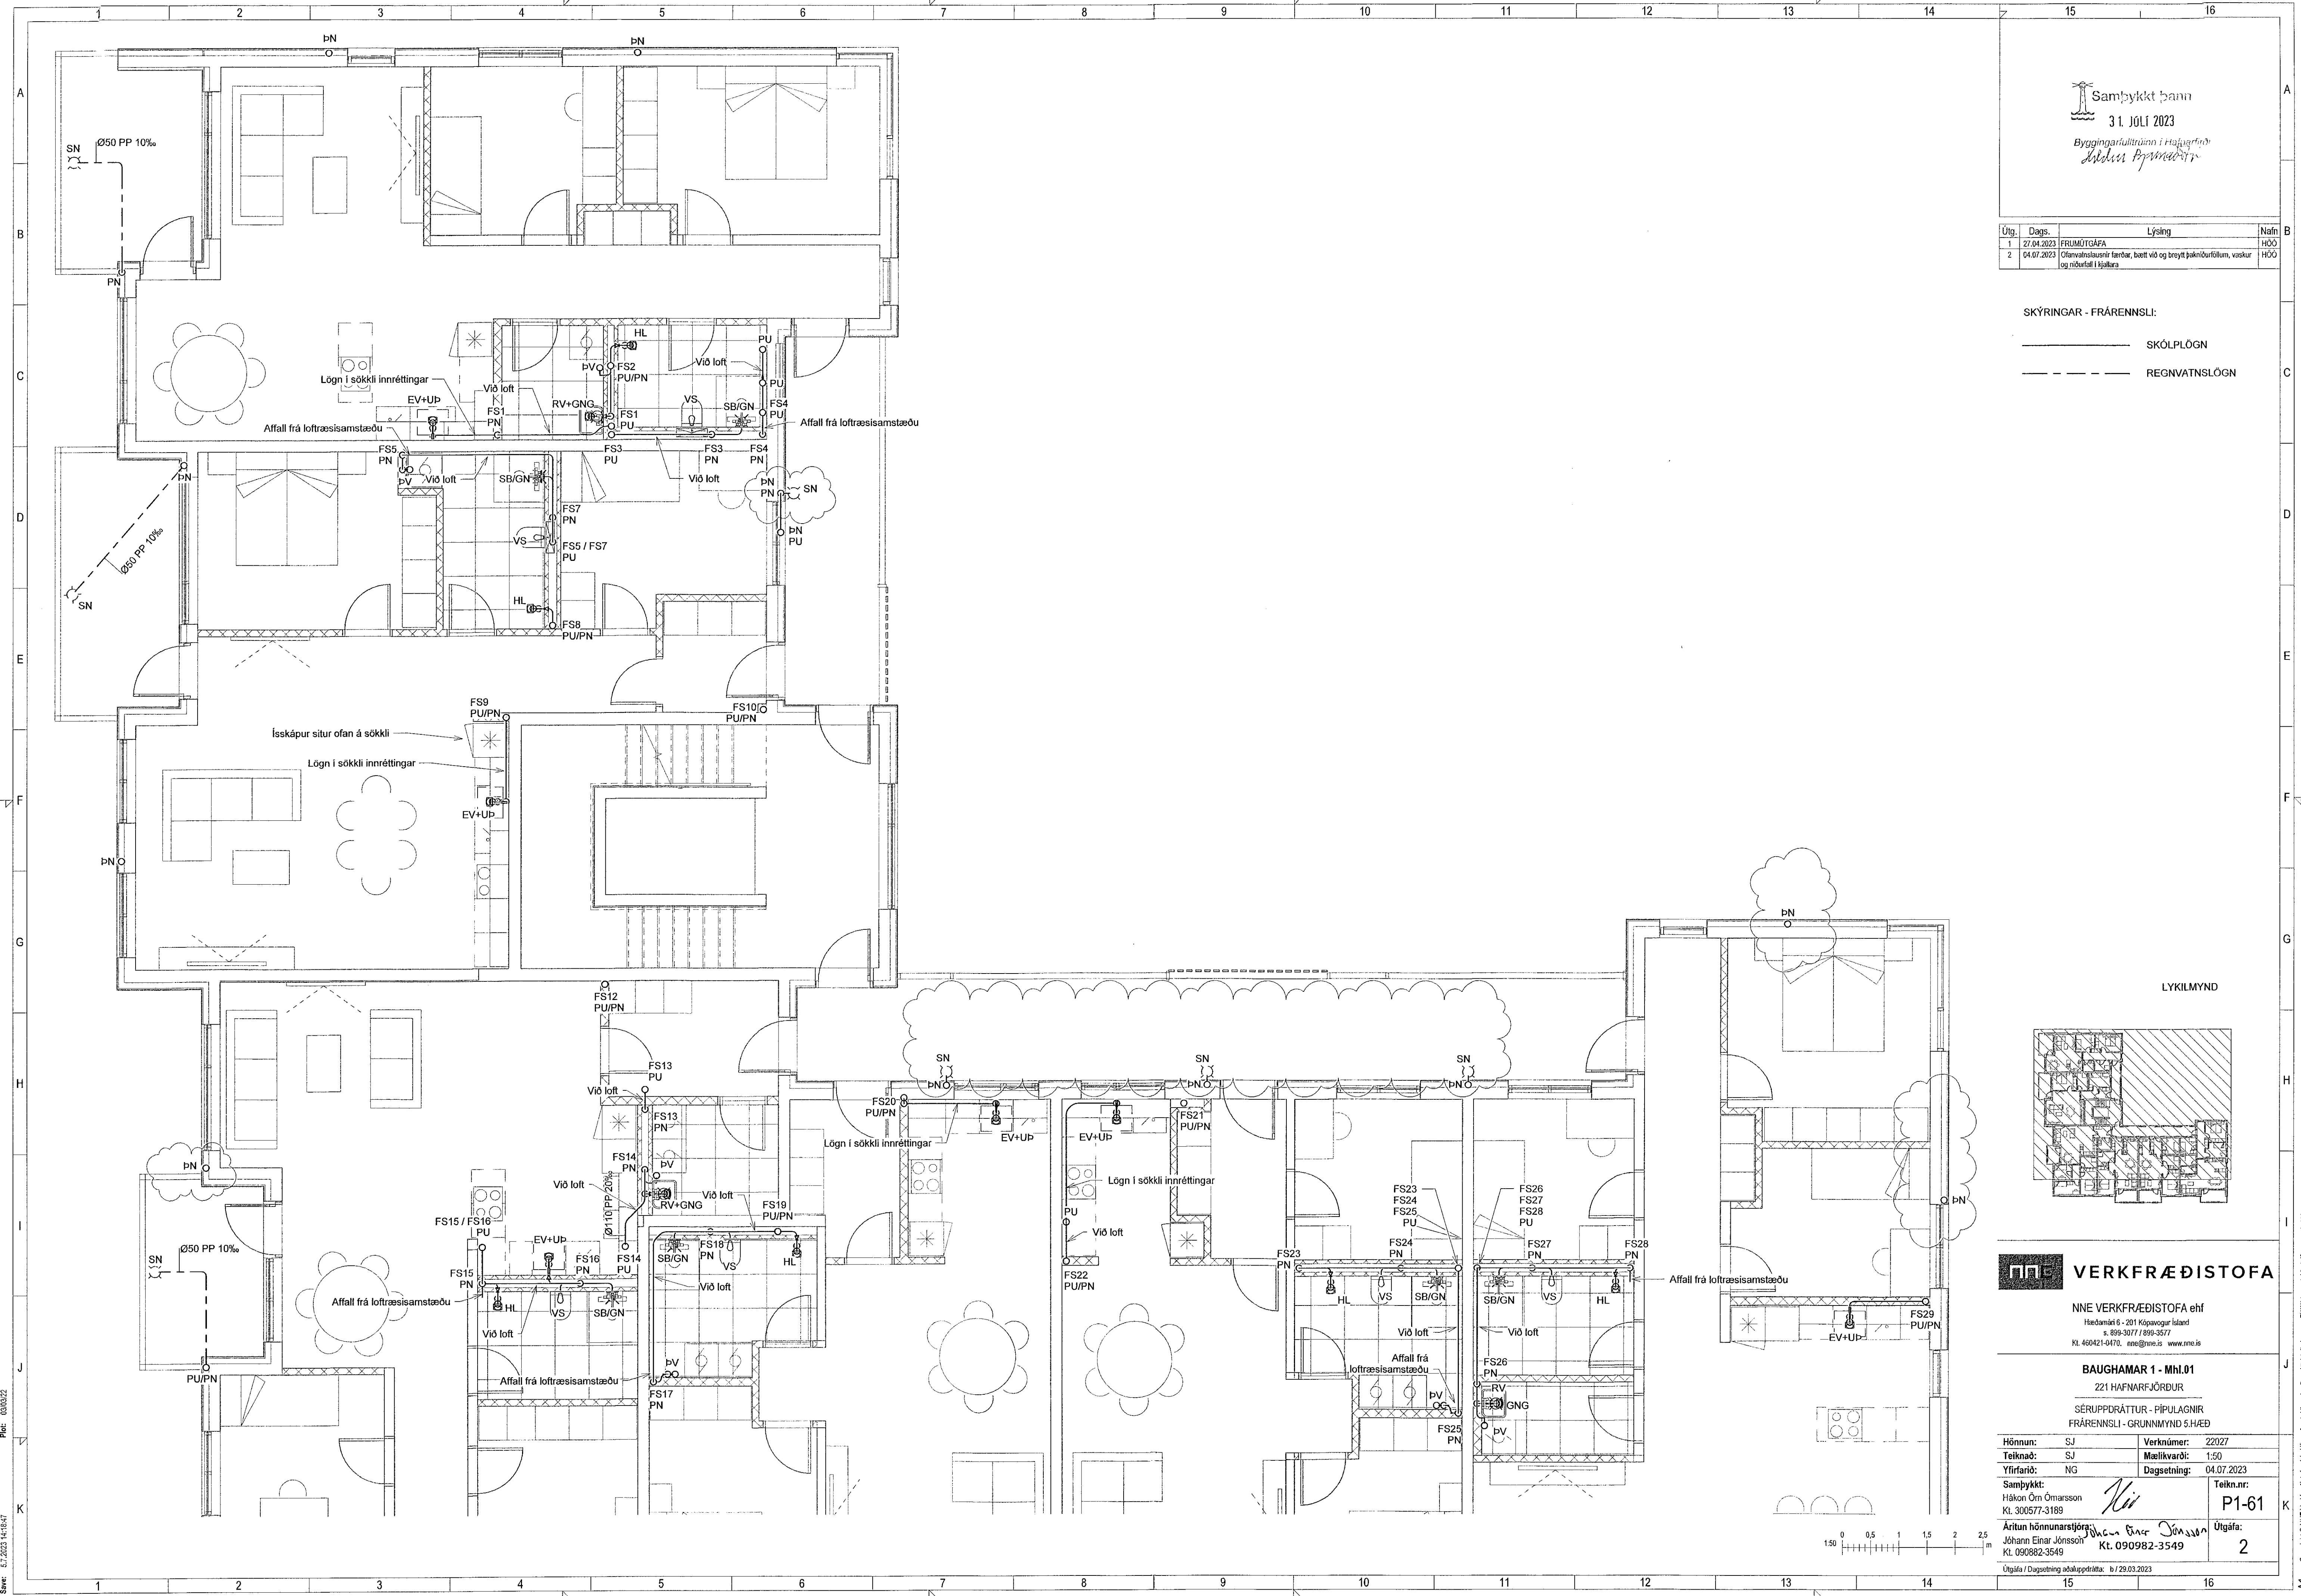

Skrá: M:\AVR\22\22027 - Baughamar 31c\02 DESIGN\02 P - PÍPULAGNIR\P1_Baughamar 31c_Frærensl_v2.rvt
Rek: 030322
Skrá: 5.7.2023 14:05:47

Copyright © NNE Verkefni ehf. - Hönnuð og teiknuð af Höskuldur Þorsteinsson - Pípuásetning og hlífing - Pípuásetning og hlífing