


Útg.	Dags.	Lýsing	Nafn
1	27.04.2023	FRUMÚTGÁFA	HÖÖ
2	04.07.2023	Ófánvatslausnir færðar, bætt við og breytt þakniðurföllum, vaskur og niðurfali í kjallara	HÖÖ

SKÝRINGAR - FRÆRENNSLI:
 ————— SKÖLPLOGN
 - - - - - REGNVATNSLOGN

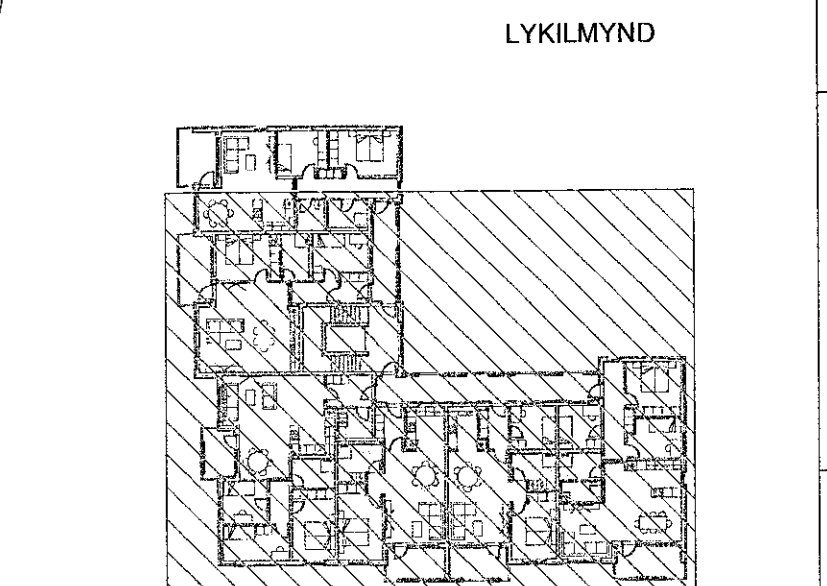


NNE VERKFRÆÐISTOFA
 NNE VERKFRÆÐISTOFA ehf
 Heðdaráni 6 - 201 Kópavogur Ísland
 s. 899-3077 / 899-3577
 Kt. 460421-0470, nne@nne.is www.nne.is

BAUGHAMAR 1 - Mhl.01
 221 HAFNARFJÖRÐUR
 SÉRUPPRÁTTUR - PÍPULAGNIR
 FRÆRENNSLI - GRUNNMÝND 5.HÆÐ

Hönnun:	SJ	Verknúmer:	22027
Teiknað:	SJ	Mælikvarði:	1:50
Yfirfarið:	NG	Dagsetning:	04.07.2023
Samþykkt:	Hákon Órn Ómarsson Kt. 300577-3189	Útgáfa:	P1-62
Áritun hönnunarsjóra:	Jóhann Einar Jónsson Kt. 090982-3549	Útgáfa:	2

Útgáfa / Dagsetning ábakuþráttar: b / 23.03.2023

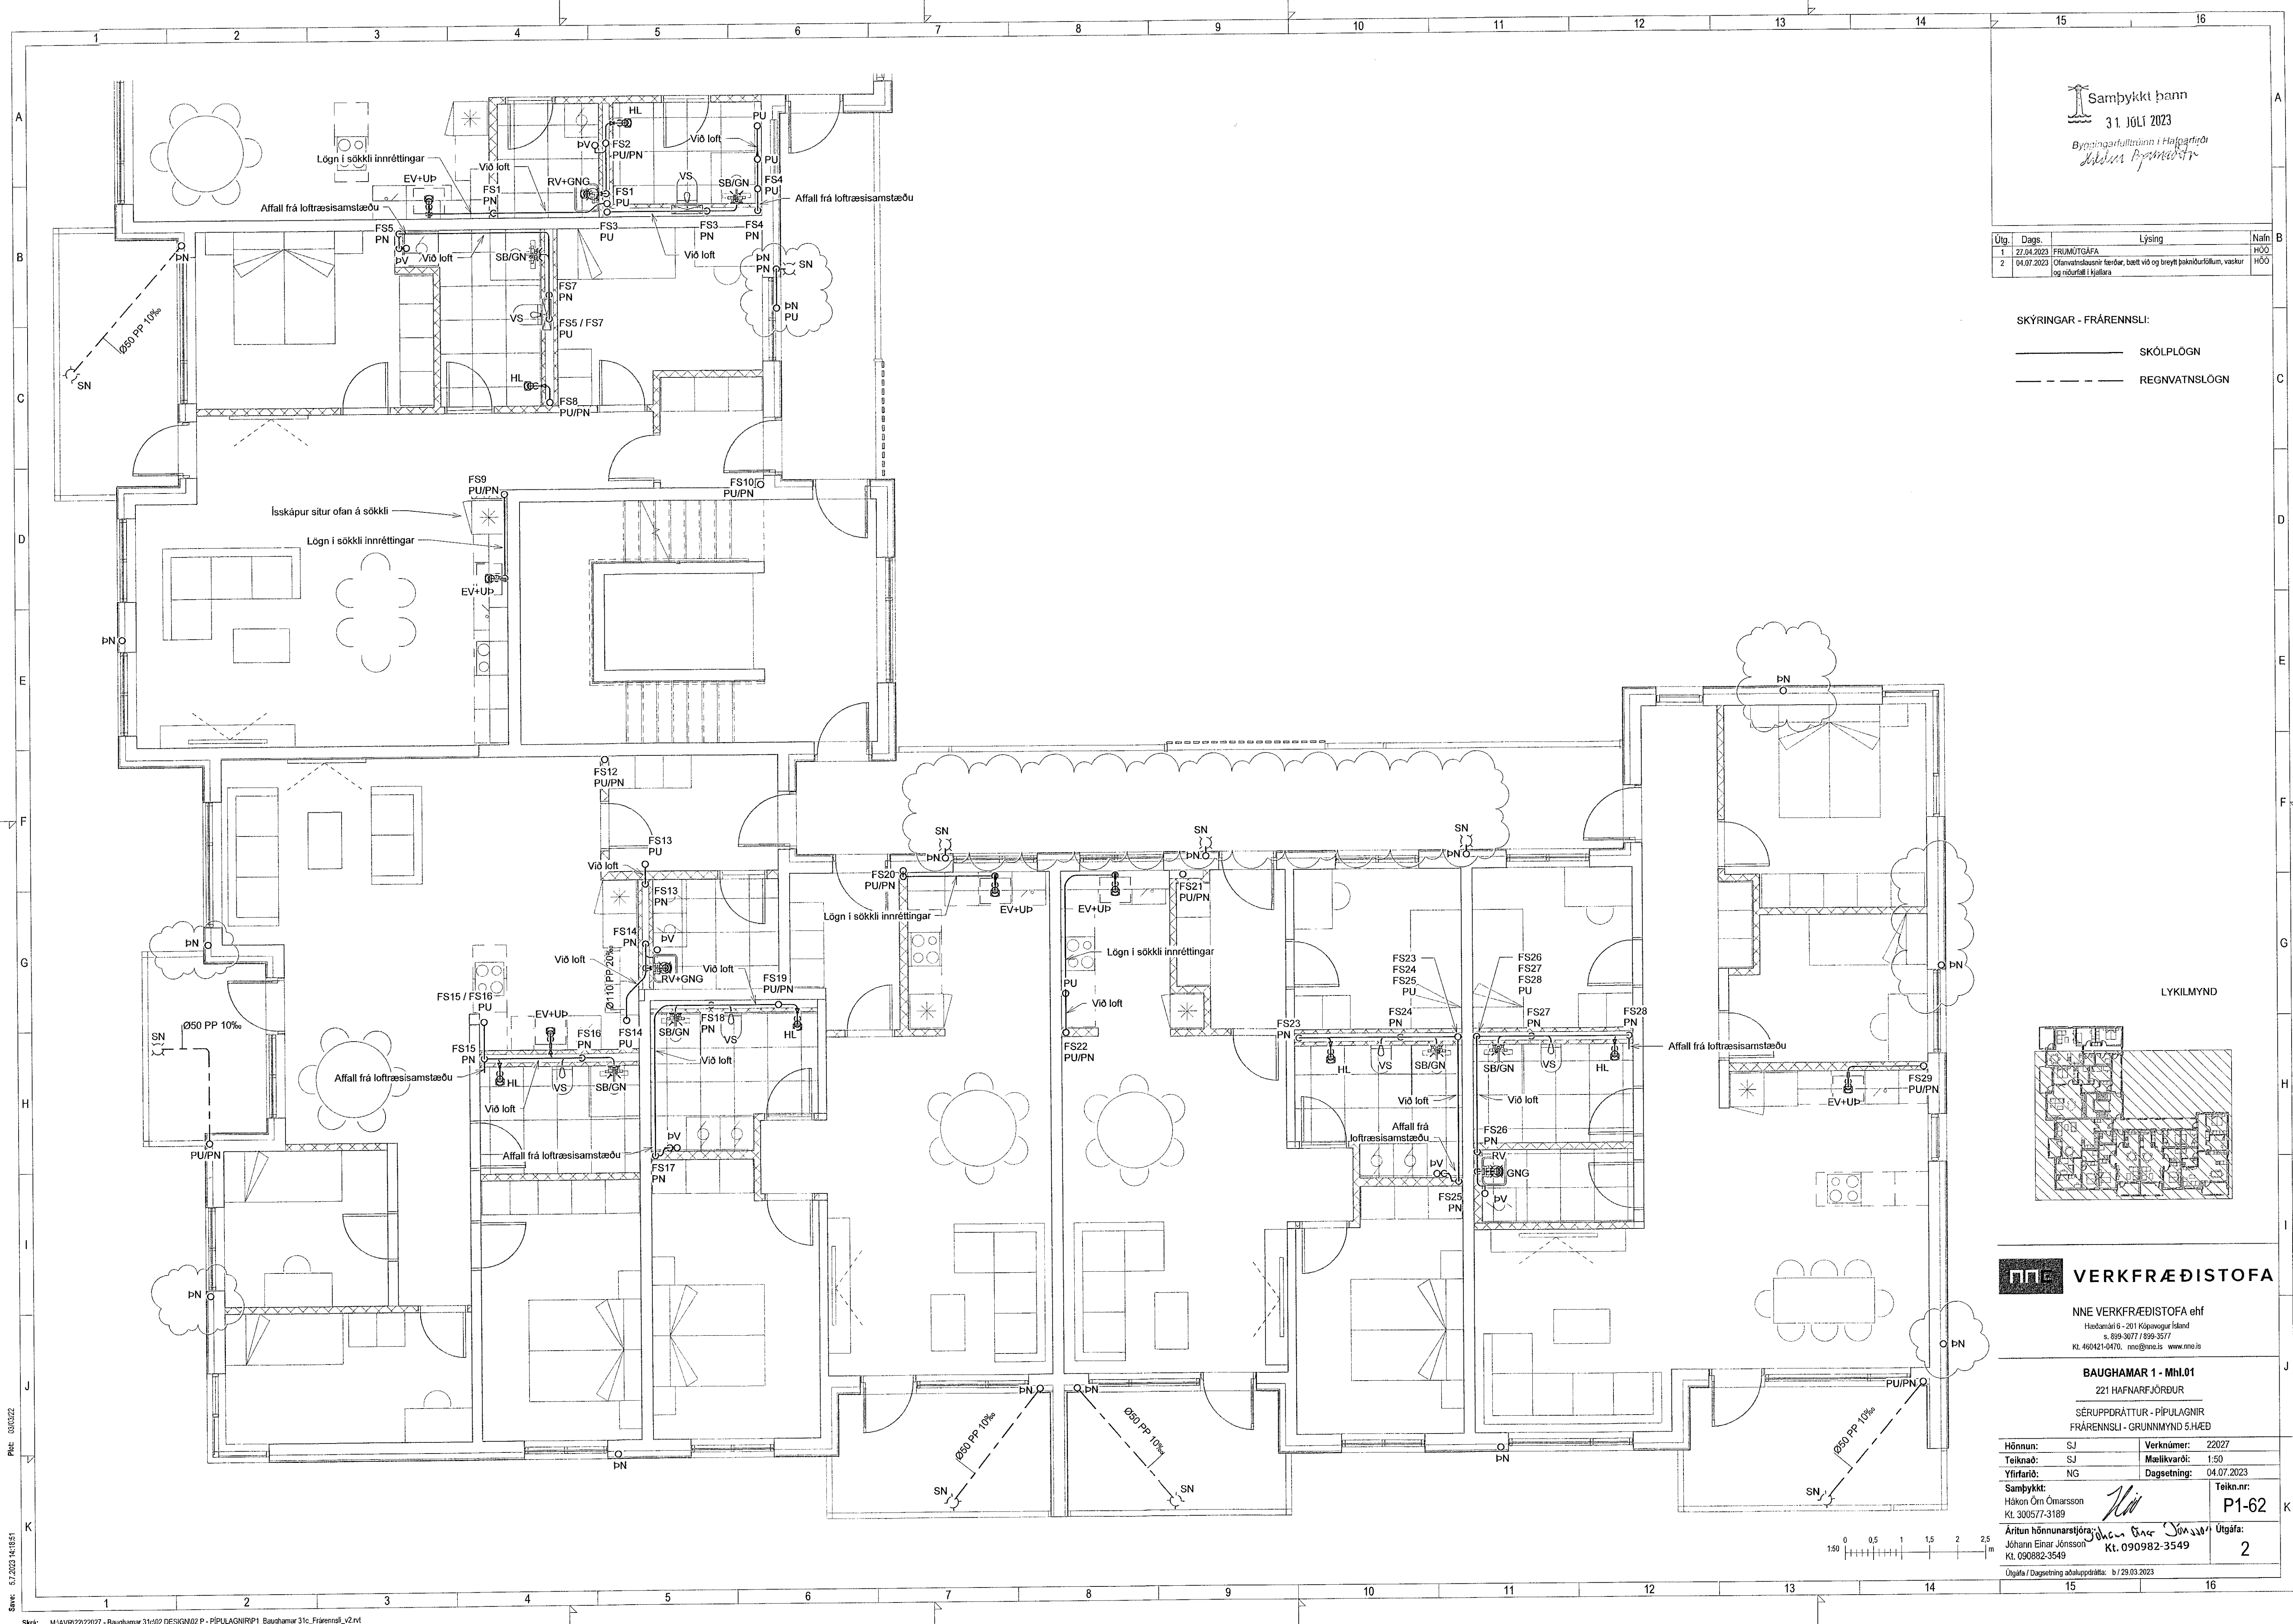

Plöt: 030322
 Svr: 5.7.2023 14:18:51

Copyright © NNE Verkefnaeistofa ehf. - Hönnuð skilvirki eru afritin frá NNE Verkefnaeistofa ehf. - Pípuáritun - Pípuáritun er það stöðugt samþykkt