
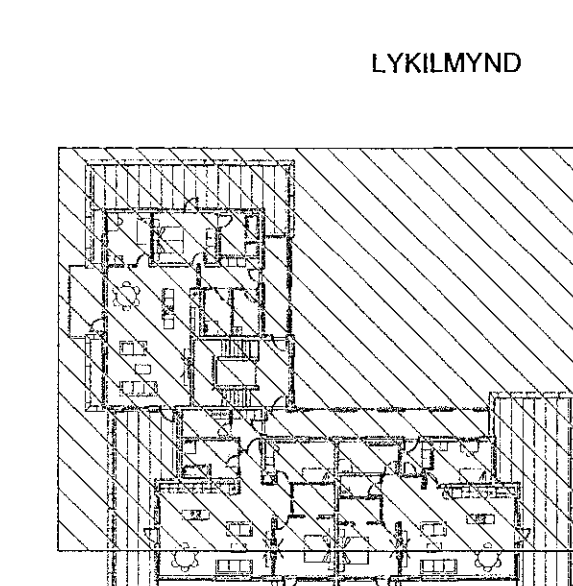


Útg.	Dags.	FRUMÚTGÁFA	Lýsing	Nafn
1	27.04.2023	FRUMÚTGÁFA		HÖÖ
2	04.07.2023	Óbrennsluskiptir forðar, bætt við og breytt þakrið, vaskur og rúrfall í hjálka		HÖÖ

SKÝRINGAR - FRÆRENNSLI:
 ————— SKÓLPLÖGN
 - - - - - REGNVATNSLÖGN

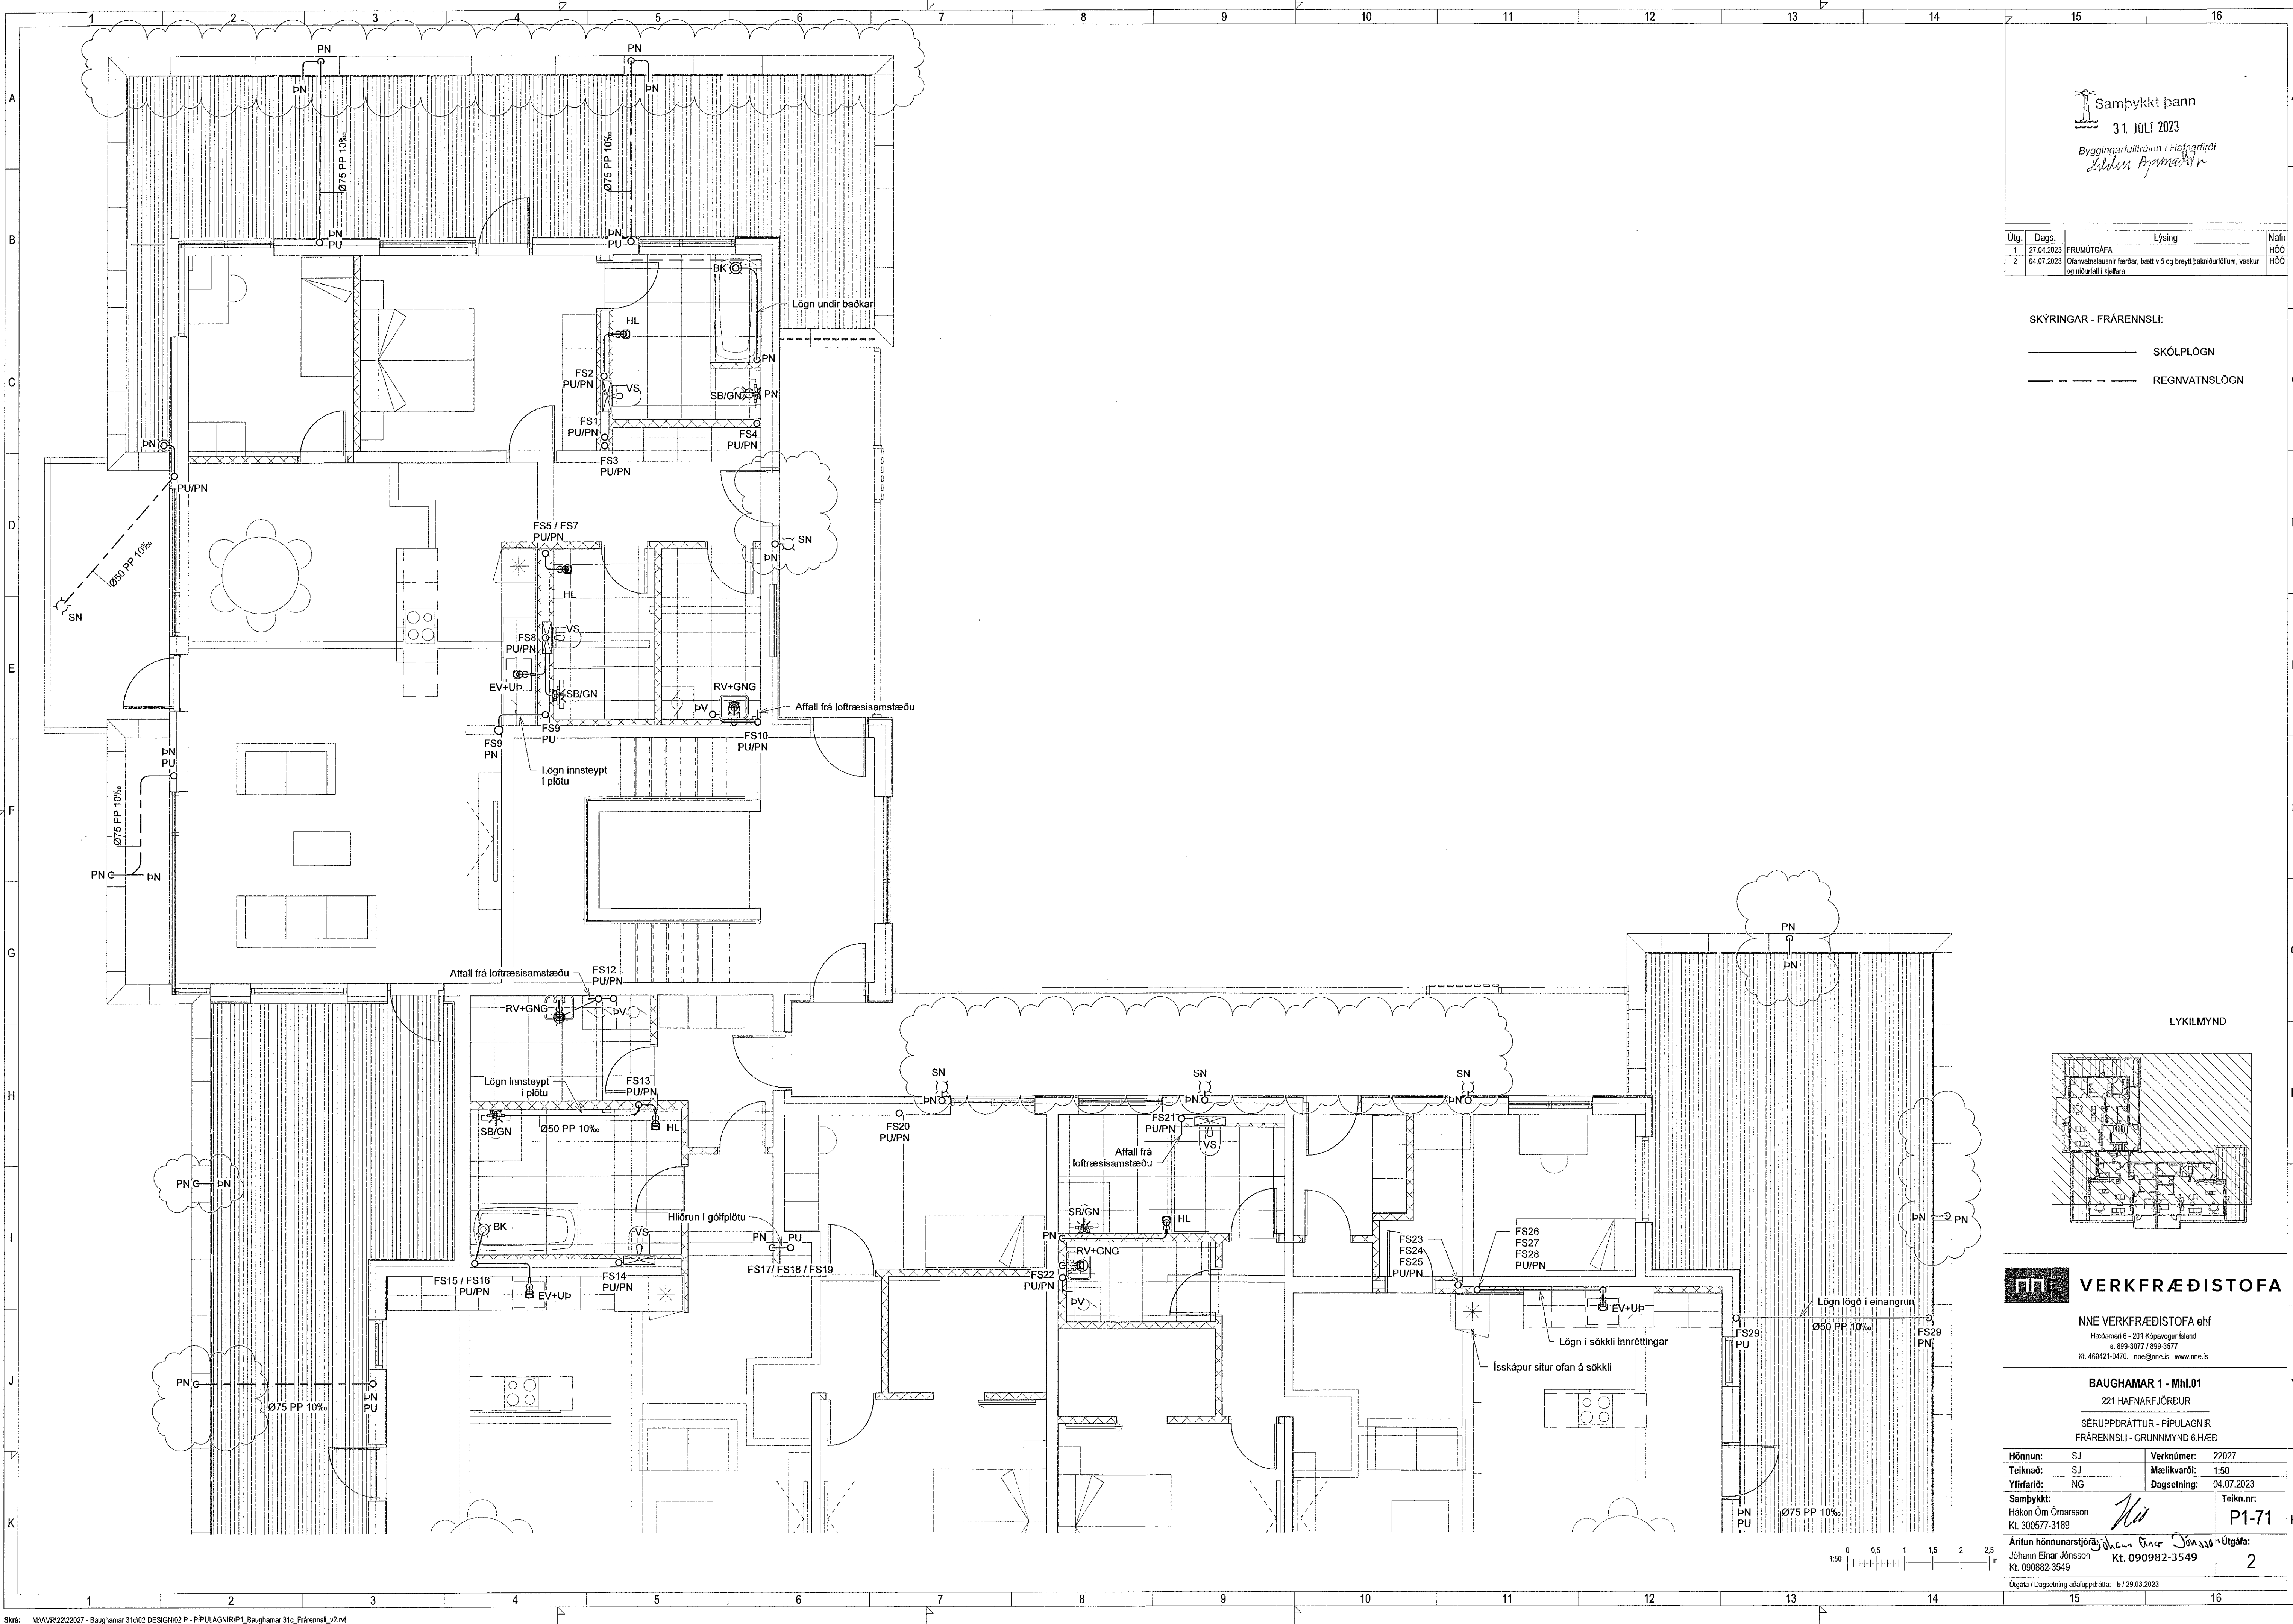

VERKFRÆDISTOFA
 NNE VERKFRÆDISTOFA ehf
 Háðandí 6 - 201 Kópavogur Ísland
 s. 899-3077 / 659-3577
 Kl. 460421-0470. nne@nne.is www.nne.is

BAUGHAMAR 1 - Mh.01
 SÉRUPPDRÁTTUR - PÍPULAGNIR
 FRÆRENNSLI - GRUNNMYND 6.HÆÐ

Hönnun:	SJ	Verknúmer:	22027
Teiknað:	SJ	Mælikvarði:	1:50
Yfirfarið:	NG	Dagsetning:	04.07.2023
Samþykkt:	Hákon Órn Ómarsson Kl. 300577-3189	Teikn.nr.:	P1-71
Áritun hönnunarséðra:	Jóhann Einar Jónsson Kl. 090982-3549	Útgáfa:	2

Útgáfa / Dagsetning aðaluppdráttar: b / 29.03.2023

Plöt: 03/03/22
 Sævi: 5.7.2023 14:16:55

Copyright © NNE Verkefnafræðistofa ehf. Hönnuðir skilur sér alla rétt á heildinni. - Fotbúðun er hluti skilríkis samþykki