
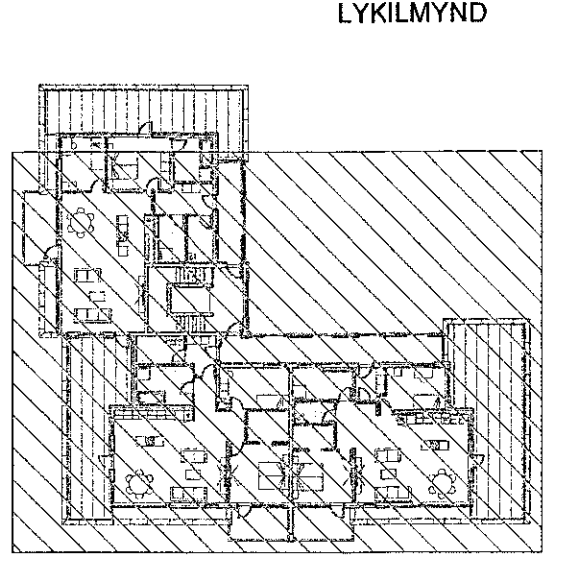


Útg.	Dags.	Lýsing	Nafn
1	27.04.2023	FRUMTÖGFA	HÓO
2	04.07.2023	Ófærðsluáttir ferðar, bætt við og breytt þakdröfðum, vaskur og niðurfali í kjölfara	HÓO

SKÝRINGAR - FRÆRENNSLI:  
 — SKÓLPLOGN  
 - - - REGNVATNSLÖGN

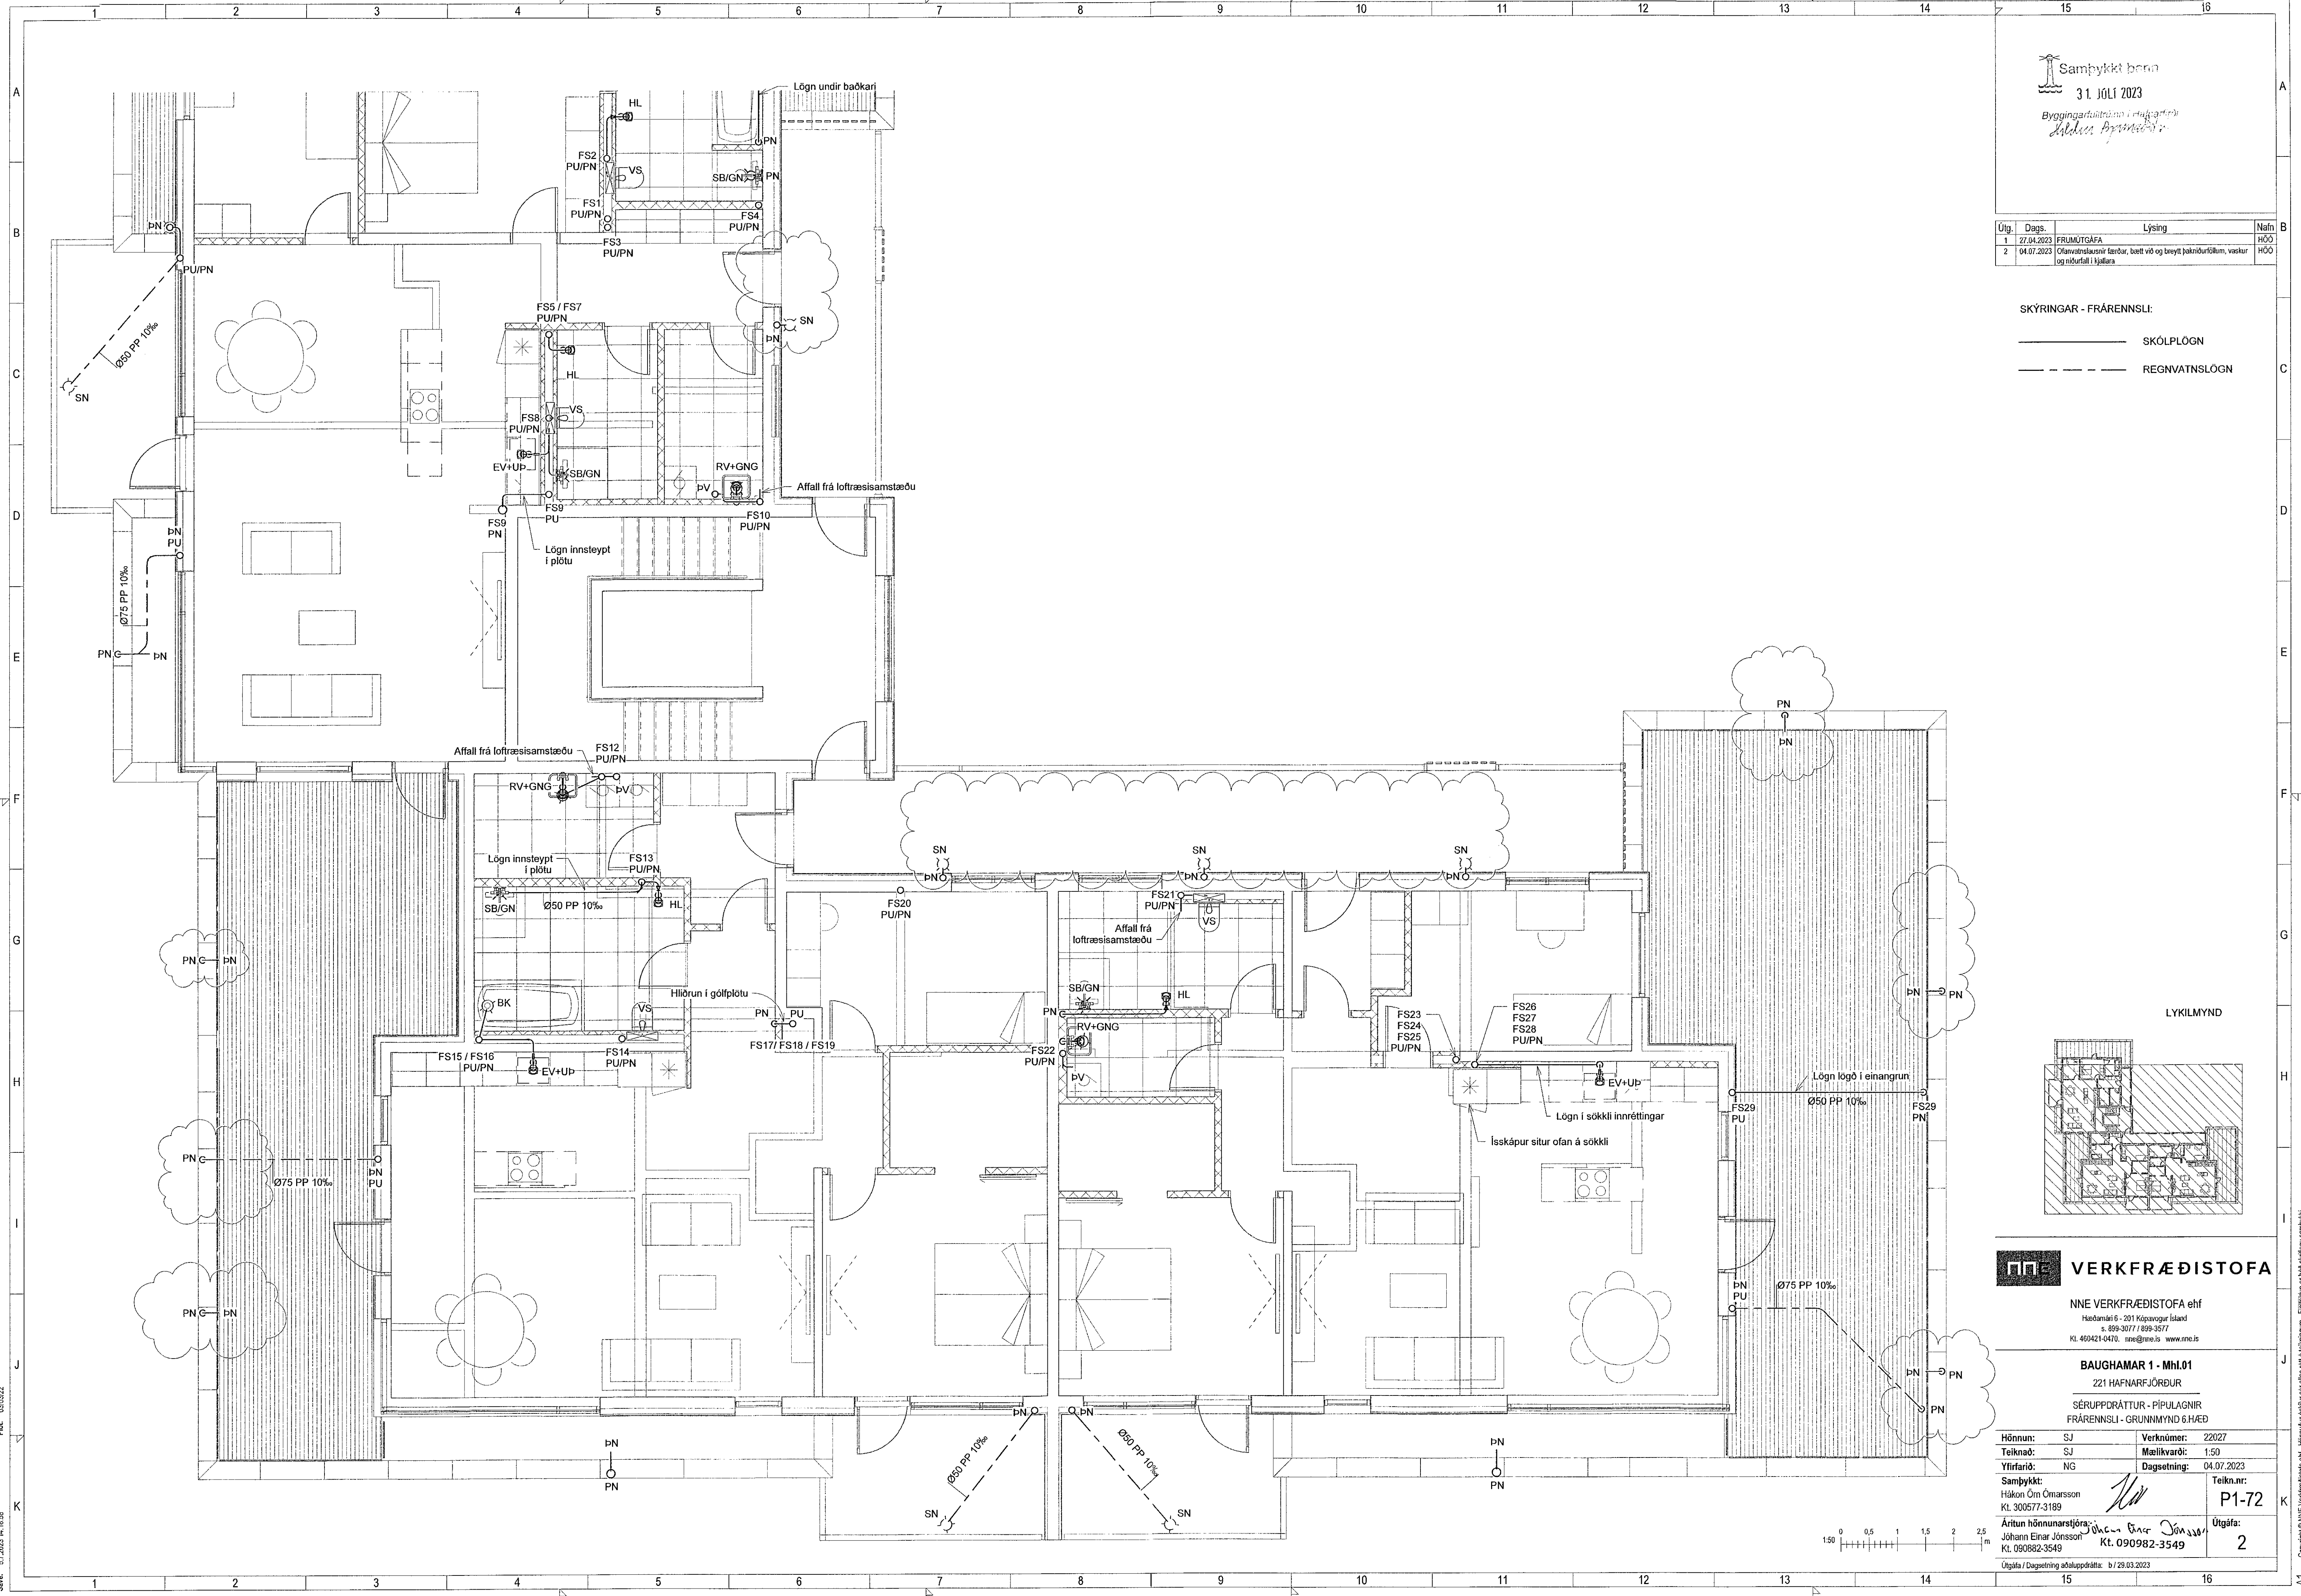

**VERKFRÆDISTOFA**  
 NNE VERKFRÆDISTOFA ehf  
 Háskamári 6 - 201 Kópavogur Ísland  
 s. 899-3077 / 899-3577  
 Kf. 460421-0470. nne@nne.is www.nne.is

**BAUGHAMAR 1 - Mhl.01**  
 221 HAFNARFJÖRDUR  
 SÉRUPPRÁTTUR - PÍPULAGNIR  
 FRÆRENNSLI - GRUNNMYND 6.HÆÐ

Hönnun:	SJ	Verknúmer:	22027
Teiknaði:	SJ	Mælikvarði:	1:50
Yfirfarið:	NG	Dagsetning:	04.07.2023
Samþykkt:	Jóhanna Björnsdóttir	Teikn.nr.:	P1-72
Hákon Órn Ómarsson Kf. 300577-3189		Útgáfa:	2
Ártun hönnunarstjóra: Jóhanna Björnsdóttir Kf. 090982-3549		Útgáfa / Dagsetning skjaluppráttis:	b / 29.03.2023



Skrá: 51.2023.14.15.53

Copyright © NNE Verkefnaðstoða ehf. - Hönnuð af Jóhanna Björnsdóttir. Frjóttun er hluti af samþykki.