

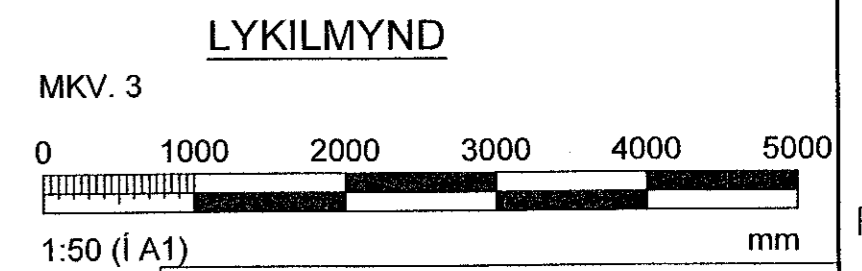


ATHI:
 ALMENNAR SKÝRINGAR SJÁ TEIKN. B001
 BENDING VEGGJA NEMA ANNAD SÉ TEKID FRAM:
 180/200/2200/2500M ÞYKKIR:
 TVÖFALT NET K10c200 LÓÐRÉTT OG K10c250 LÁRÉTT.
 150mm ÞYKKIR:
 EINFALT NET K10c200 LÓÐRÉTT OG K10c250 LÁRÉTT.
 JÄRNUN KRINGUM ÖP ER 2STK K12 OG JÄRNAFYRIRKOMULAG
 SKV SKÝRINGARBLAÐI (NEMA ANNAD KOMI FRAM)
 Í 150mm INNVEGGJUM KOMA 2K12 Í VEGGENDA
 SÉU JÄRNABAKKAR NOTADIR Í STAÐ VINKLAU/LYKKJA SKULU
 ÞEIR VALDIR ÞANNIG AD JÄRNAMAGNID SÉ ÞAD SAMI.
 EINANGRUNARÞYKKTIR ERU
 -100mm PLASTEINANGRUN UNDIR BOTNPLÖTU
 -100mm PLASTEINANGRUN NIDUR MEB SÖKKU
 LAGNAGÖT SJÁST Á GATAPLANI LAGNATEIKNINGA.
 KJARNABORA/SAGA MÁ FYRIR LÖGNUM EF EKKI HEFUR VERID GERT
 FYRIR ÞEIM Í UPPSTEYPU.
 YFIRFARA SKAL ALLAR MÄLSETNINGAR OG HÄDARKÖTA M.T.T
 TEIKNINGA
 ARKITEKTA OG GERA HÖNNUDUM VIBVART EF MISRÆMI FINNST.

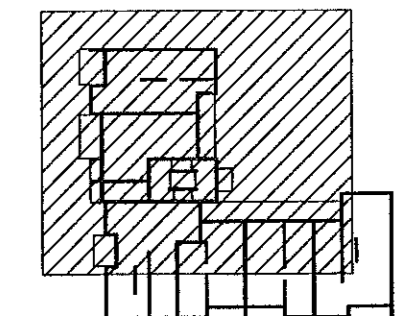

Hönnunarstjóri: Jóhann Einar Jónsson M.E. 090982-3549			
Sáðandi: Hákon Þórnæsson M.E. 090982-3549			
Kl. 090982-3549			
BREYTINGAR			
NR.	DAGS.	BREYTING	Sp.
1	04.05.2023	Frumútgáfa	HÓ
2	21.06.2023	YMSAR BREYTINGAR	HÓ
VERKFRÆDISTOFA			
NNE Verkfæðistofa ehf. kt. 460421-0470 HÆDASMARI 6, 201 KÓPAVOGUR hoo@nne.is, S: 8993577(HOO)/8993077(SAO)			
SAMÞYKKT Hákon Þórnæsson 300577-9189			
VERK BAUGHAMAR 1 (MHL.01) HAFNARFJÖRÐUR			
TEIKNING BURÐARVIRKI GRUNNMÝND VEGGIR OG LOFTAPLATA 1. HÆÐAR			
HANNAÐ	TEIKNAD	YFERFARID	MÄLKIVARDOI
SAO	SAO/HÓ	HÓ	1:50
DAGS:	VERK.NR.	TEIKNING.NR.	UTGÁFA.NR.
21.06.2023	22027	B120	2

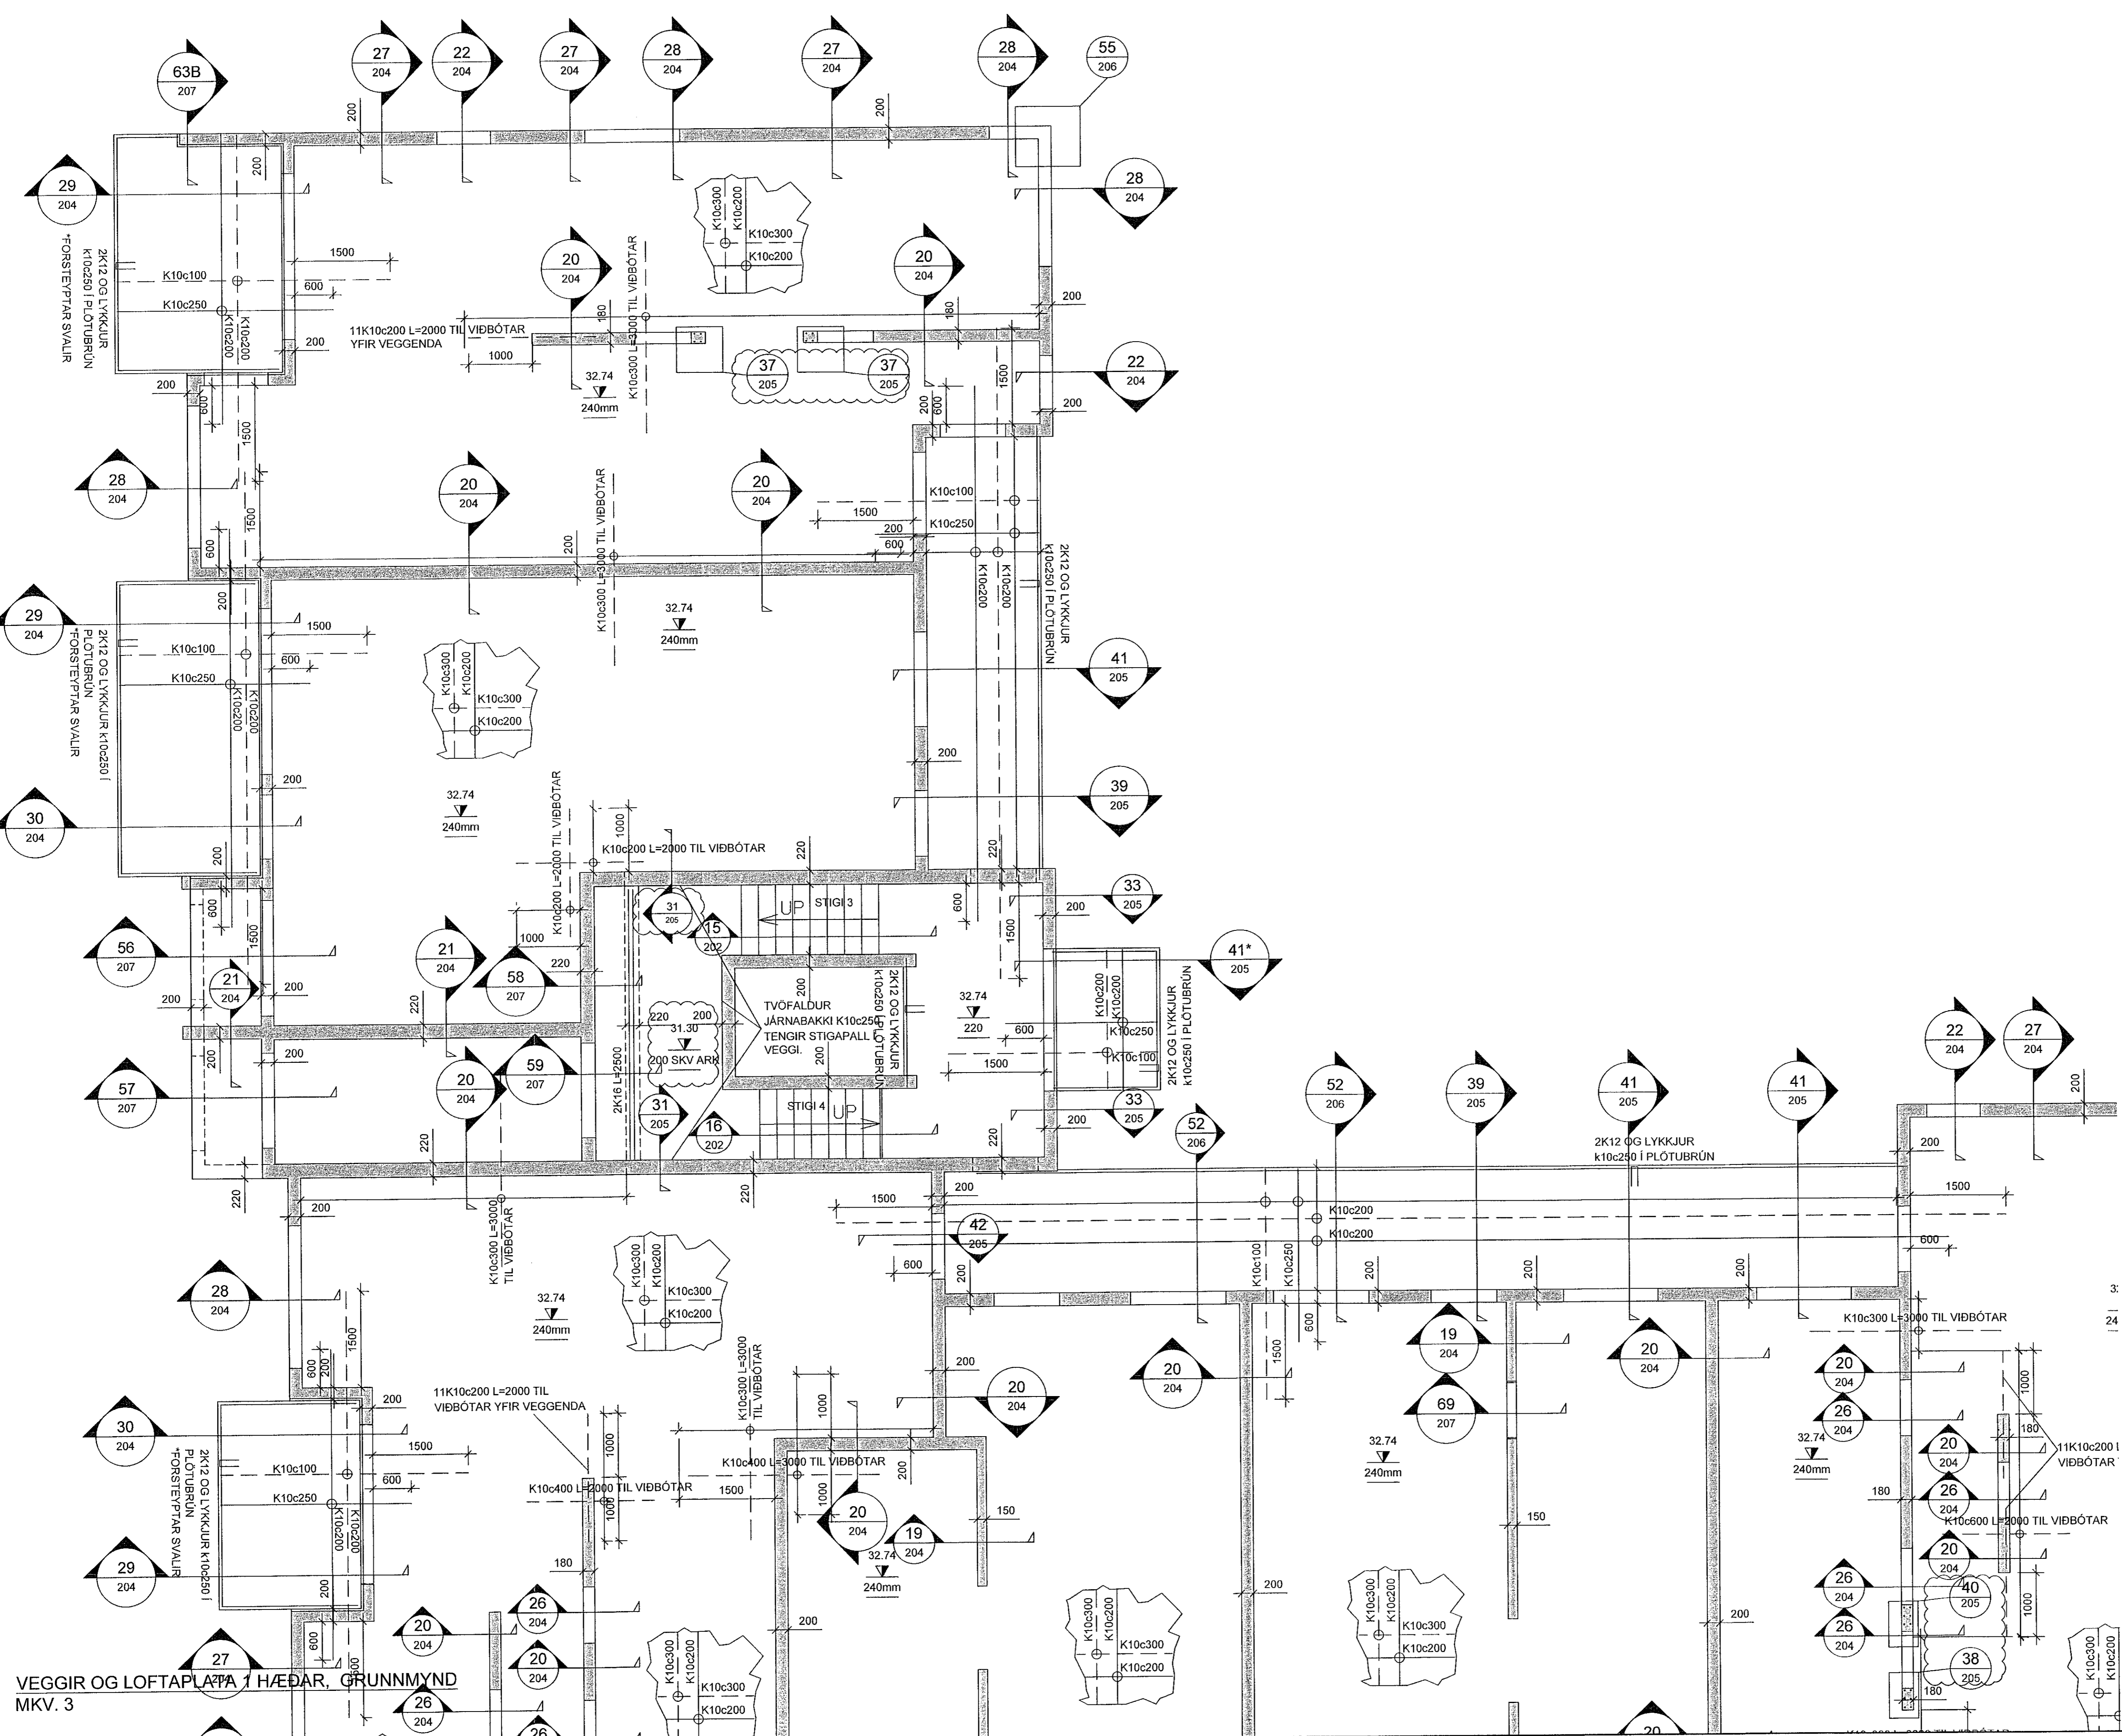

VEGGIR OG LOFTAPLATA 1 HÆÐAR, GRUNNMÝND
MKV. 3