

ATHI:

ALMENNAR SKÝRINGAR SJÁ TEIKN. B001

BENDING VEGGA NEMA ANNAD SÉ TEKID FRAM:
180/200/2200/2500mm ÞYKKIR:
TVÖFALT NET K10c200 LÖBRÉTT OG K10c250 LÁRÉTT.
150mm ÞYKKIR:
EINFALT NET K10c200 LÖBRÉTT OG K10c250 LÁRÉTT.


JÁRNUN KRINGUM OP ER 2STK K12 OG JÁRNAFYRIRKOMULAG
SKV SKÝRINGARBLADI (NEMA ANNAD KOMI FRAM)
Í 150mm INNVEGGJUM KOMA 2K12 Í VEGGENDA

SÉU JÁRNABAKKAR NOTADIR Í STAÐ VINKLAU/LYKKJA SKULU
ÞEIR VALDIR ÞANNIG AÐ JÁRNAMAGNID SÉ ÞAÐ SAMI.

EINANGRUNARÞYKKTIR ERU
-100mm PLASTEINANGRUN UNDIR BOTNPLÖTU
-100mm PLASTEINANGRUN NIÐUR MEÐ SÖKKUL


LAGNAGÓT SJÁST Á GATAPLANI LAGNATEIKNINGA.
KJARNABORA/SAGA MÁ FYRIR LÖGNUM EF EKKI HEFUR VERID GERT
FYRIR ÞEIM Í UPPSTEYPU.

YFIRFARA SKAL ALLAR MÁLSETNINGAR OG HÆÐARKÓTA M.T.T
TEIKNINGA
ARKITEKTA OG GERA HÖNNUBUM VIÐVART EF MISRÆMI FINNST.

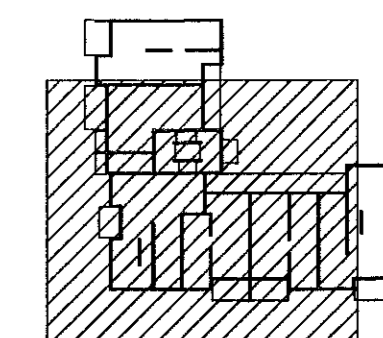

LYKILMYND

MKV. 3

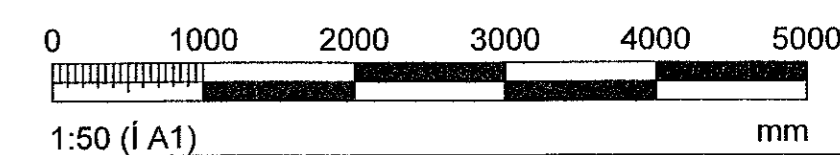

1:50 (1 A1)

Hönnunarstjóri: Jóhann Einar Jónsson 890982-3549
Kt. 090982-3549

BREYTINGAR			
NR.	DAGS.	BREYTING	Sb.
1	04.05.2023	Frumútgáfa	HOÓ
2	21.06.2023	ÞYMSAR BREYTINGAR	HOÓ

VERKFRÆÐISTOFA

NNE Verkfærastofa ehf. hl. 460421-0470
HÆÐISMARI 5, 201 KÖPVAOGJUR
hoo@nna.is, Sí: 8993577(HOÓ)/8993077(SAO)


SAMBÝKKT Hákon Ólaf Ólafsson 300577-3189

VERK
BAUGHAMAR 1 (MHL.01)

HAFNARFJÖRÐUR

TEIKNING
BURÐARVIRKI
GRUNNMÝND
VEGGIR OG LOFTAPLATA 1. HÆÐAR

HANNAÐ	TEIKNAD	YFIRFARID	MÆLIKVARDI	
SAÓ	SAÓ/HOÓ	HOÓ	1:50	/A1
DAGS.	VERK.NR.	TEIKNING.NR.	UTGÁFA.NR.	
21.06.2023	22027	B121	2	

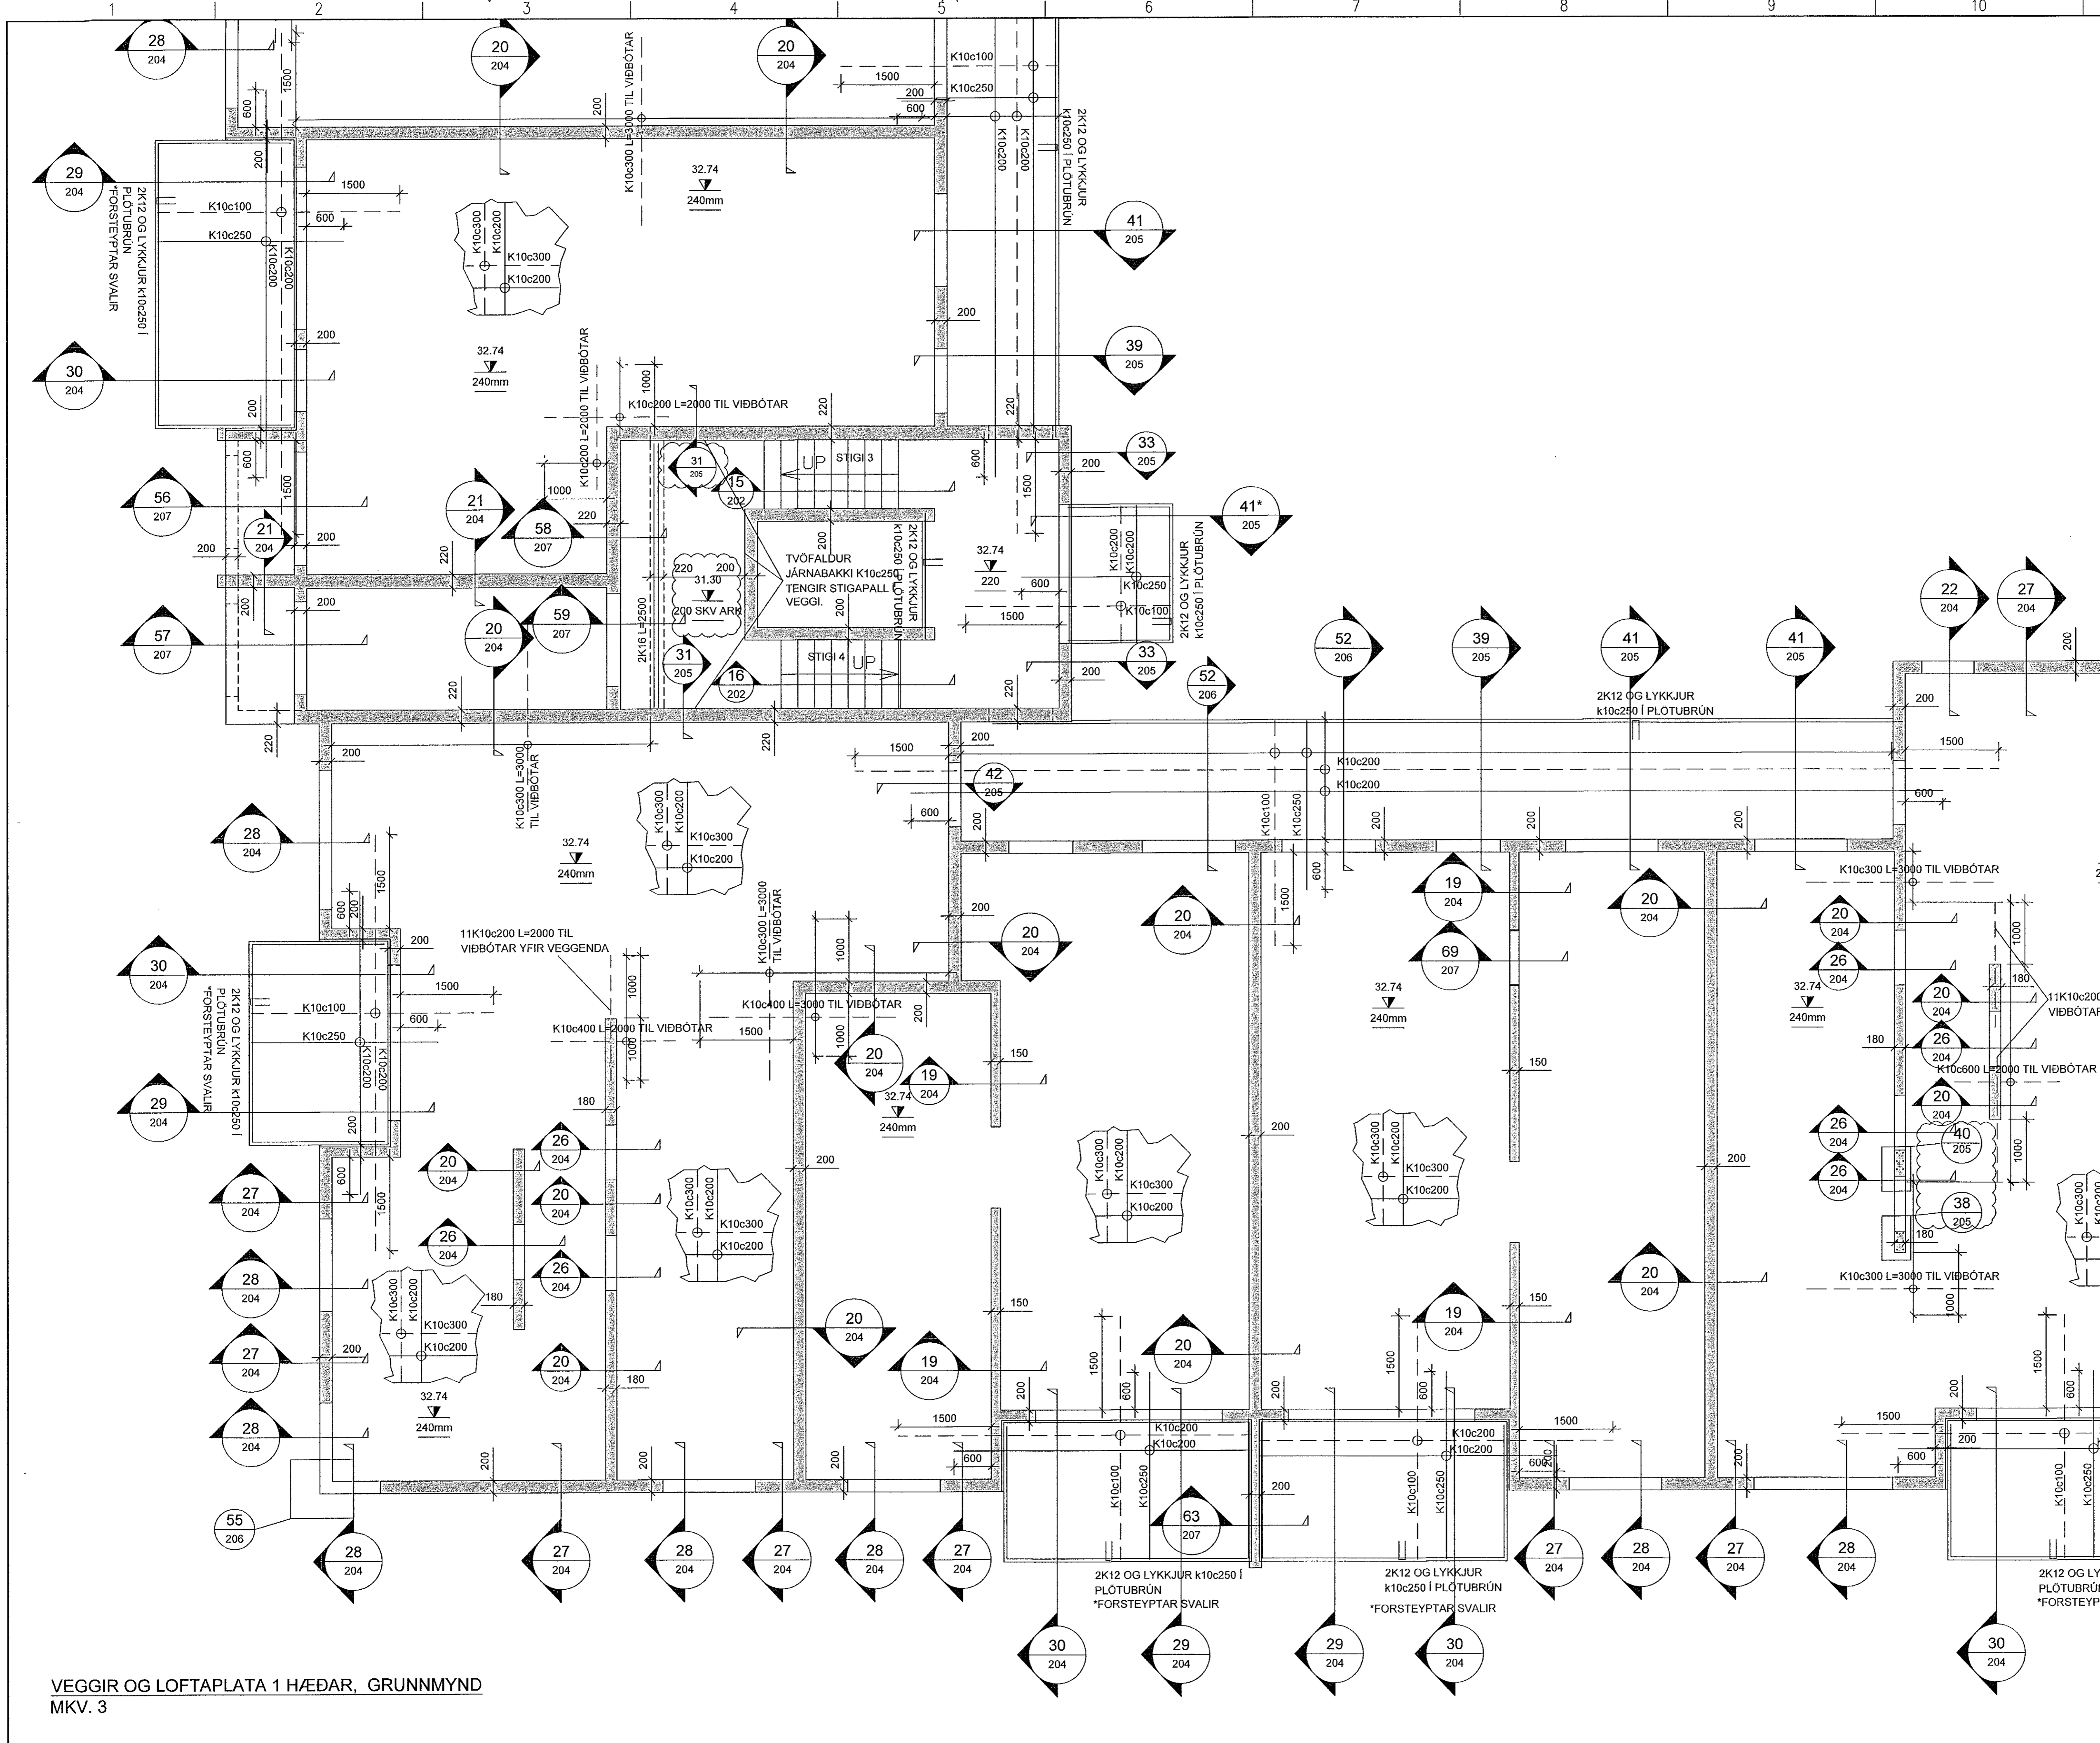

VEGGIR OG LOFTAPLATA 1 HÆÐAR, GRUNNMÝND
MKV. 3