



ATH!:
ALMENNAR SKÝRINGAR SJÁ TEIGN. B001
BENDING VEGGJA NEMA ANNAD SÉ TEKID FRAM:
180/200/2200/250mm ÞYKKIR:
TVÓFALT NET K10c200 LÖÐRÉTT OG K10c250 LÁRÉTT.
150mm ÞYKKIR:
EINFALT NET K10c200 LÖÐRÉTT OG K10c250 LÁRÉTT.
JÁRNUN KRINGUM OP ER 2STK K12 OG JÁRNAFYRIRKOMULAG
SKV SKÝRINGARBLADI (NEMA ANNAD KOMI FRAM)
Í 150mm INNVEGGJUM KOMA 2K12 Í VEGGENDA
SÉU JÁRNABAKKAR NOTADIR Í STAÐ VINKLAU-LYKKJA SKULU
ÞEIR VALDIR ÞANNIG AÐ JÁRNAMAGNIÐ SÉ ÞAÐ SAMÁ.
EINANGRUNARÞYKKTIR ERU
-100mm PLASTEINANGRUN UNDIR BOTNPLÖTU
-100mm PLASTEINANGRUN NIÐUR MEÐ SÓKKUL
LAGNAGÓT SJÁST Á GATAPLANI LAGNATEKNINGA.
KJARNBORASAGA MÁ FYRIR LÖGNUM EF EKKI HEFUR VERID GERT
FYRIR ÞEIM Í UPPSTEYPU.
YFIRFARA SKAL ALLAR MÁLSETNINGAR OG HÆÐARKÓTA M.T.T
TEKNINGA
ARKITEKTA OG GERA HÖNNUÐUM VIÐVART EF MISRÆMI FINNST.

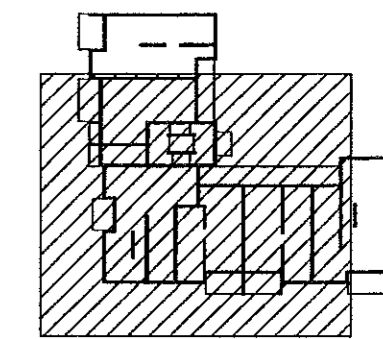

LYKILMYND

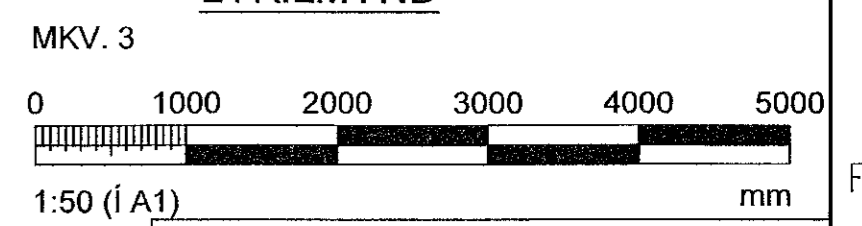

Hönnunarefni: Jóhann Einar Jónsson kt. 090982-3549
Jóhann Einar Jónsson
Kt. 090982-3549

BREYTINGAR	NR.	DAGS.	BREYTING	St.
	1	04.05.2023	Frámútgáfa	HÓO
	2	21.06.2023	YMSAR BREYTINGAR	HÓO

VERKFRÆÐISTOFA


NNE Verkefndistofa ehf. kt. 460421-0470
HÉÐASMARI 6, 201 KOPAVOGUR
hoo@nne.is, S. 8993577(HÓO)/8993077(SAO)

SAMPYKKT Hákon Ómarsson 300577-3189

VERK
BAUGHAMAR 1 (MHL.01)
HAFNARFJÖRDUR
TEIKNING
BURÐARVIRKI
GRUNNMYND
VEGGIR OG LOFTAPLATA 5. HÆÐAR

HANNAÐ	TEKNAÐ	YFIRFARIÐ	MELKVARÐI	IA1
SAÓ	SAÓ/HÓO	HÓO	1:50	

DAGS.	VERK NR.	TEIKNING NR.	ÚTGAFANR.
21.06.2023	22027	B141	2

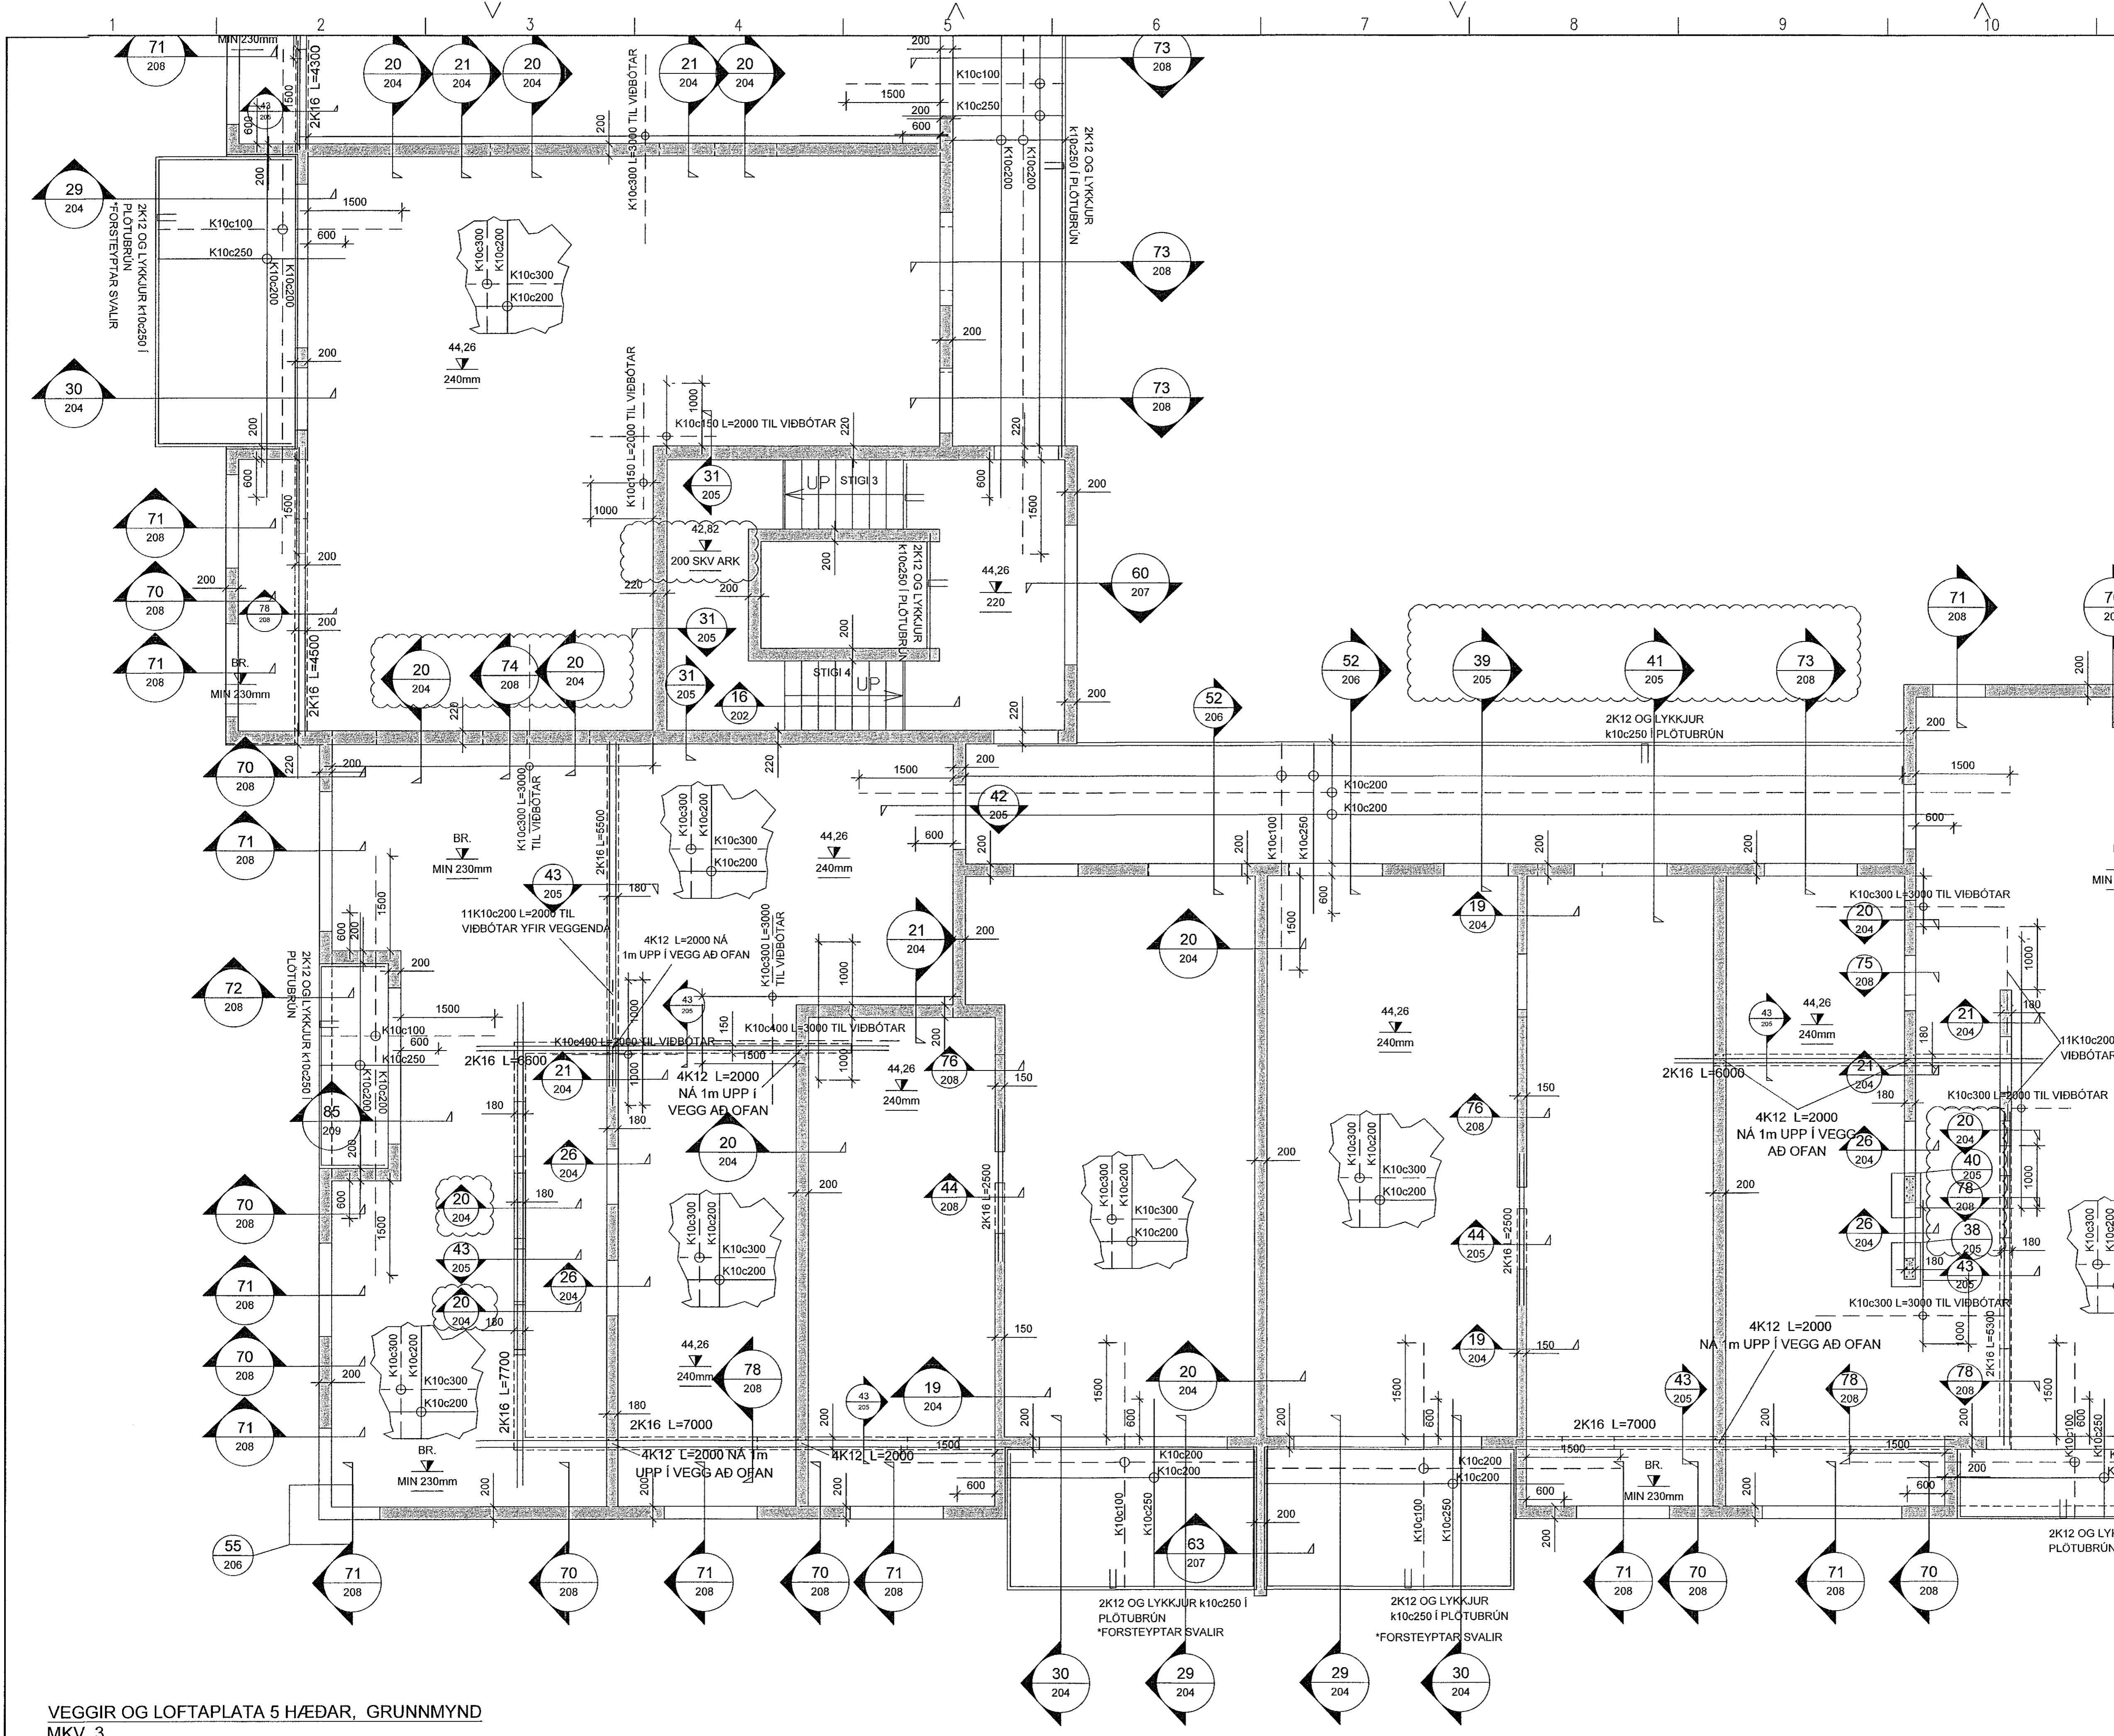

VEGGIR OG LOFTAPLATA 5 HÆÐAR, GRUNNMYND
MKV. 3