

**ATHI:**  
ALMENNAR SKÝRINGAR SJÁ TEIGN. B001

BENDING VEGGJA NEMA ANNAD SÉ TEKID FRAM:  
180/200/2200/2500mm ÞYKKIR:  
TVÖFALT NET K10c200 LÖÐRÉTT OG K10c250 LÁRÉTT.  
150mm ÞYKKIR:  
EINFALT NET K10c200 LÖÐRÉTT OG K10c250 LÁRÉTT.



JÁRNUN KRINGUM OP ER 2STK K12 OG JÁRNAFYRIRKOMULAG  
SKV SKÝRINGARBLADI (NEMA ANNAD KOMI FRAM)  
Í 150mm INNVEGGJUM KOMA 2K12 Í VEGGENDA

SÉU JÁRNABAKKAR NOTAÐIR Í STAÐ VINKLAU-LYKKJA SKULU  
ÞEIR VALDIR ÞANNIG AD JÁRNAMAGNIÐ SÉ ÞAÐ SAMA.


EINANGRUNARÞYKKTIR ERU  
-100mm PLASTEINANGRUN UNDIR BOTNPLÖTU  
-100mm PLASTEINANGRUN NIÐUR MED SÖKKUL

LAGNAGÓT SJÁST Á GATAPLANI LAGNATEIKNINGA.  
KJARNABORA/SAGA MÁ FYRIR LÖGNUM EF EKKI HEFUR VERID GERT  
FYRIR ÞEIM Í UPPSTEYPU.

YFIRFARA SKAL ALLAR MÁLSETNINGAR OG HÆÐARKÓTA M.T.T  
TEIKNINGA  
ARKITEKTA OG GERA HÖNNUÐUM VIÐVART EF MISRÆMI FINNST.

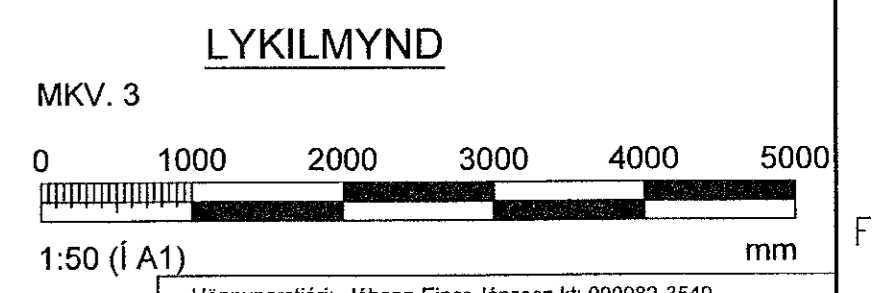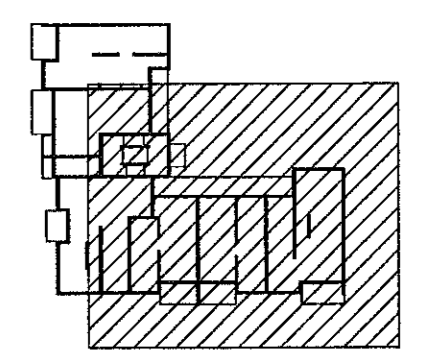

Hönnunarstjóri: Jóhann Einar Jónsson kt. 090982-3549			
Kjarnaborar/saga: Hákon Ómarsson kt. 090982-3549			
BREYTINGAR			
NR.	DAGS.	BREYTING	Sb.
1	04.05.2023	Frumútgáfa	HÓÓ
2	21.06.2023	ÝMSAR BREYTINGAR	HÓÓ
VERKFRÆÐISTOFA			
NNE Verkfæðistofa ehf. kt. 460421-0470 HÆÐASMÁRI 6, 201 KÓPAVOGUR hoo@nne.is, S: 8993577(HÓÓ)/8993077(SAÓ)			
SAMBÝKKT Hákon Ómarsson 300577-3189			
VERK BAUGHAMAR 1 (MHL.01) HAUGHAMARJÖRÐUR			
TEIKNING BURÐARVIRKI GRUNNMYND VEGGIR OG LOFTAPLATA 5. HÆÐAR			
HANNAÐ SAÓ	TEIKNAG SAÓ/HÓÓ	YFIRFARI HÓÓ	MELIKVARDI 1:50 /A1
DAGS. 21.06.2023	VERK NR. 22027	TEIKNING NR. B142	ÚTGÁFA NR. 2

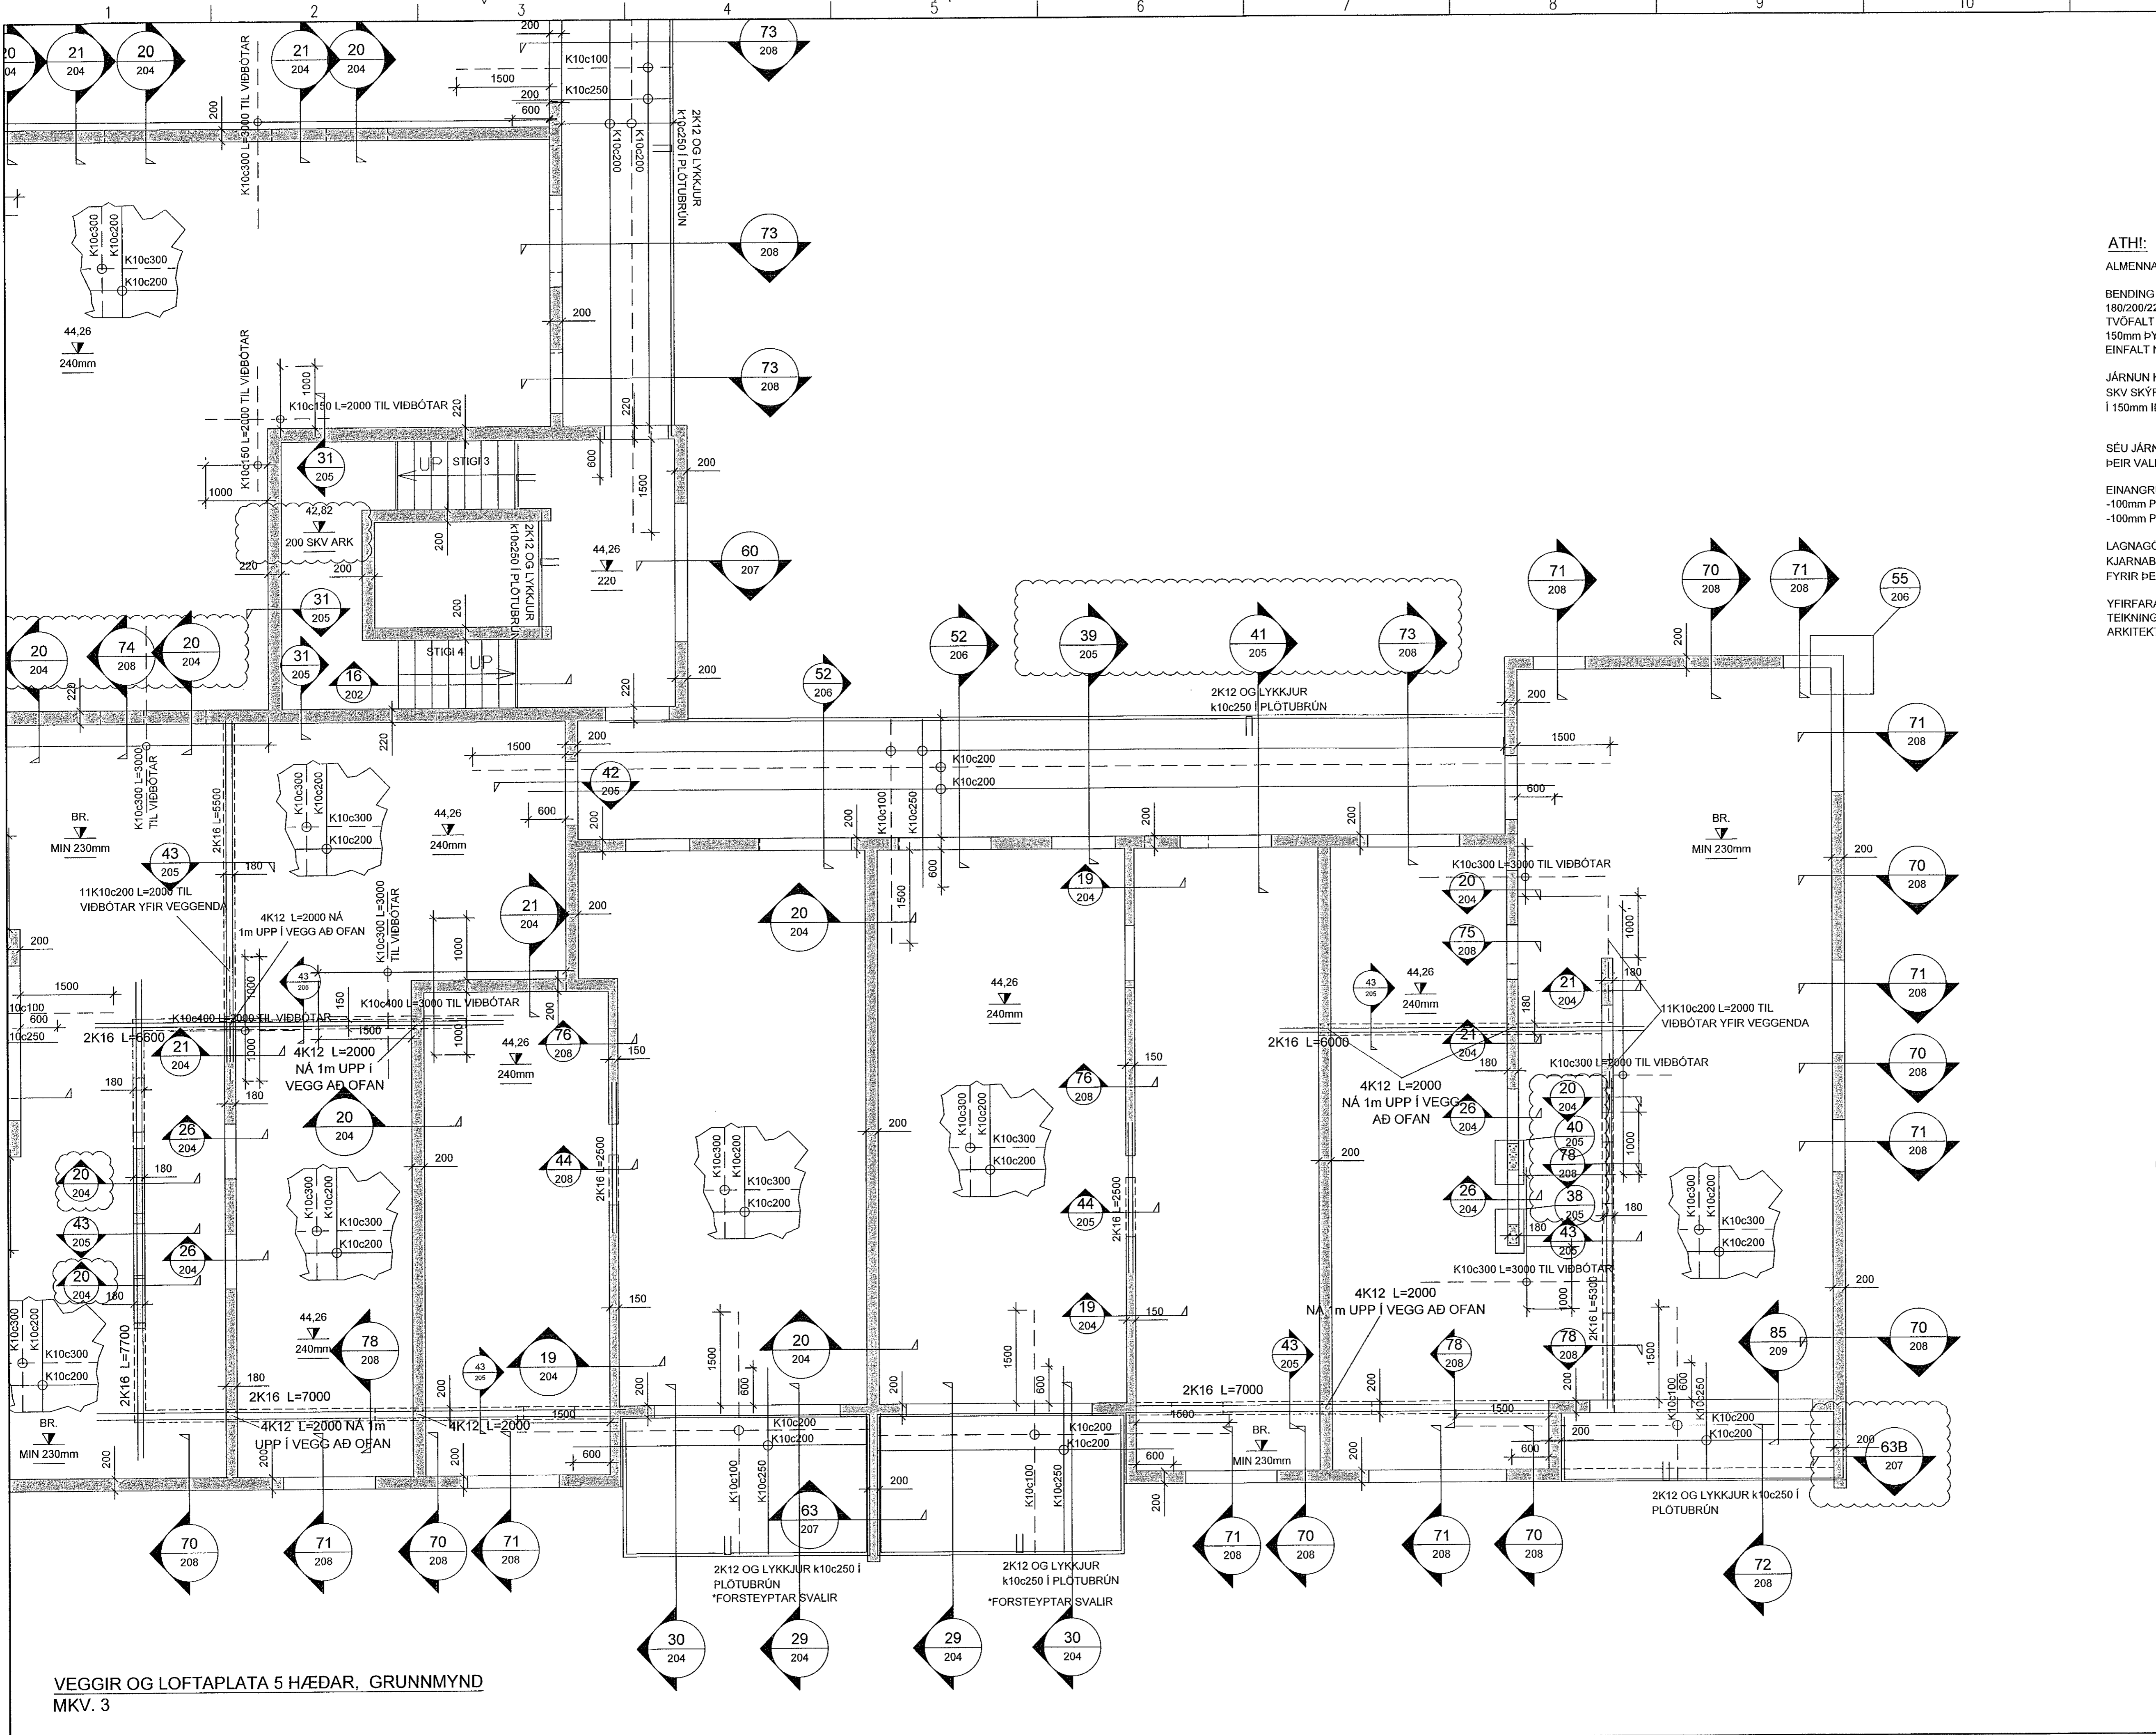

VEGGIR OG LOFTAPLATA 5. HÆÐAR, GRUNNMYND  
MKV. 3